



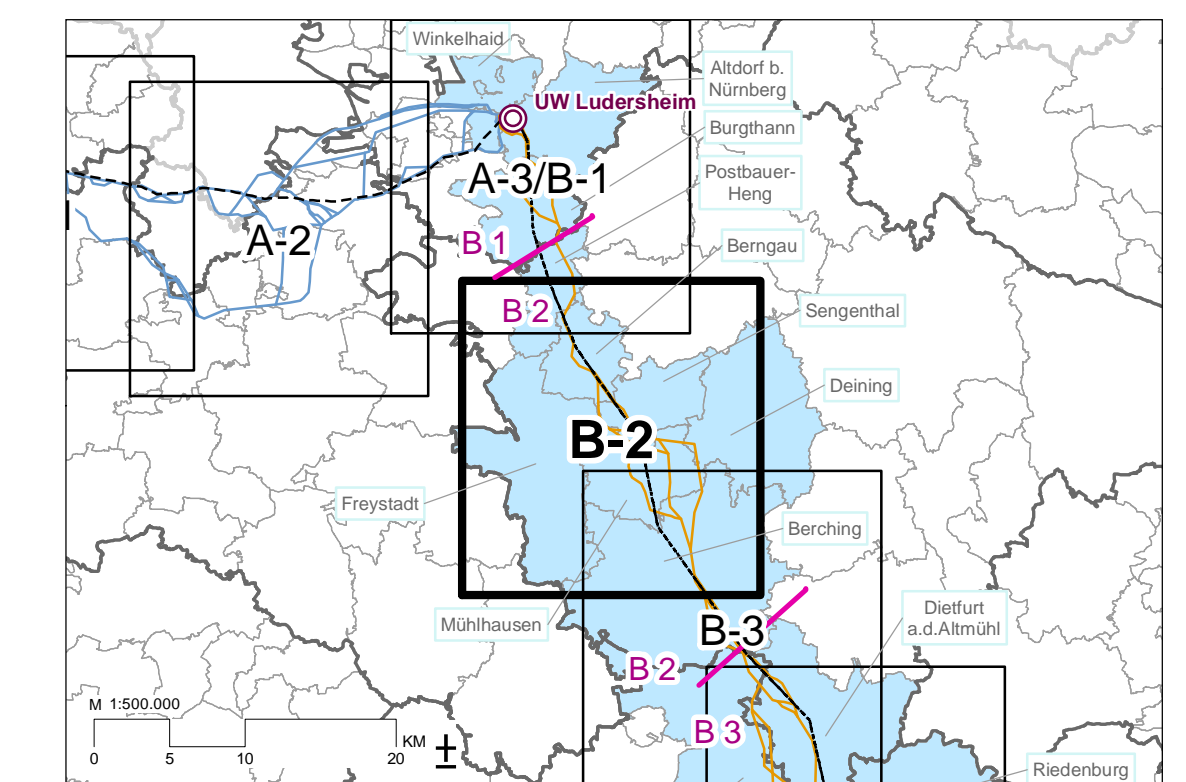

- Schutzgut Fläche und Boden**
- Wald mit besonderer Bedeutung für den Bodenschutz [LWF]
  - Boden mit besonderen Bodenverhältnissen (Moor) [LU]
- Schutzgut Wasser**
- Grundwasser**
- Wasserschutzgebiet (Zone I, II, III) [LU]
- Oberflächengewässer**
- Oberflächengewässer 1. Ordnung bzw. planungsrelevantes Gewässer [ATKIS]
- Schutzgut Luft und Klima**
- Klima**
- Wald mit besonderer Bedeutung für den Klima- und Immissionschutz [LWF]
- Schutzgut Landschaft**
- Landschaftsbild und Kulturlandschaft**
- Landschaftsbildener mit hoher od. sehr hoher Bedeutung [LU]
  - Landschaftsschutzgebiet [LU]
  - Bedeutung Kulturlandschaft [LU]
  - Wald mit besonderer Bedeutung für die Erholung bzw. das Landschaftsbild [LWF]
  - Visuell empfindlicher Bereich (Höhentrücken, Leitlinie mit hoher Fernwirkung) [LU]
- Schutzgut Kulturelles Erbe und sonstige Sachgüter**
- Kulturgüter**
- Bodendenkmal [LD]
  - Landschaftsprägendes Denkmal inkl. 3.000 m Umgebungsbereich [LD, IU]
  - Baudenkmal [LD]
- Verwaltungsgrenzen**
- Landkreisgrenze [LDBV]
  - Gemeindengrenze [LDBV]
- Leitungsabschnitt Ludersheim - Sittling**
- Varianten (100 m Korridor) [IU]
  - Umspannwerk [ATKIS]
  - 220-kV-Bestandsleitung mit Freileitungsast [ATKIS]
  - Sonstige Freileitung mit Freileitungsast [ATKIS]
- Suchraum**
- Suchraum [IU]

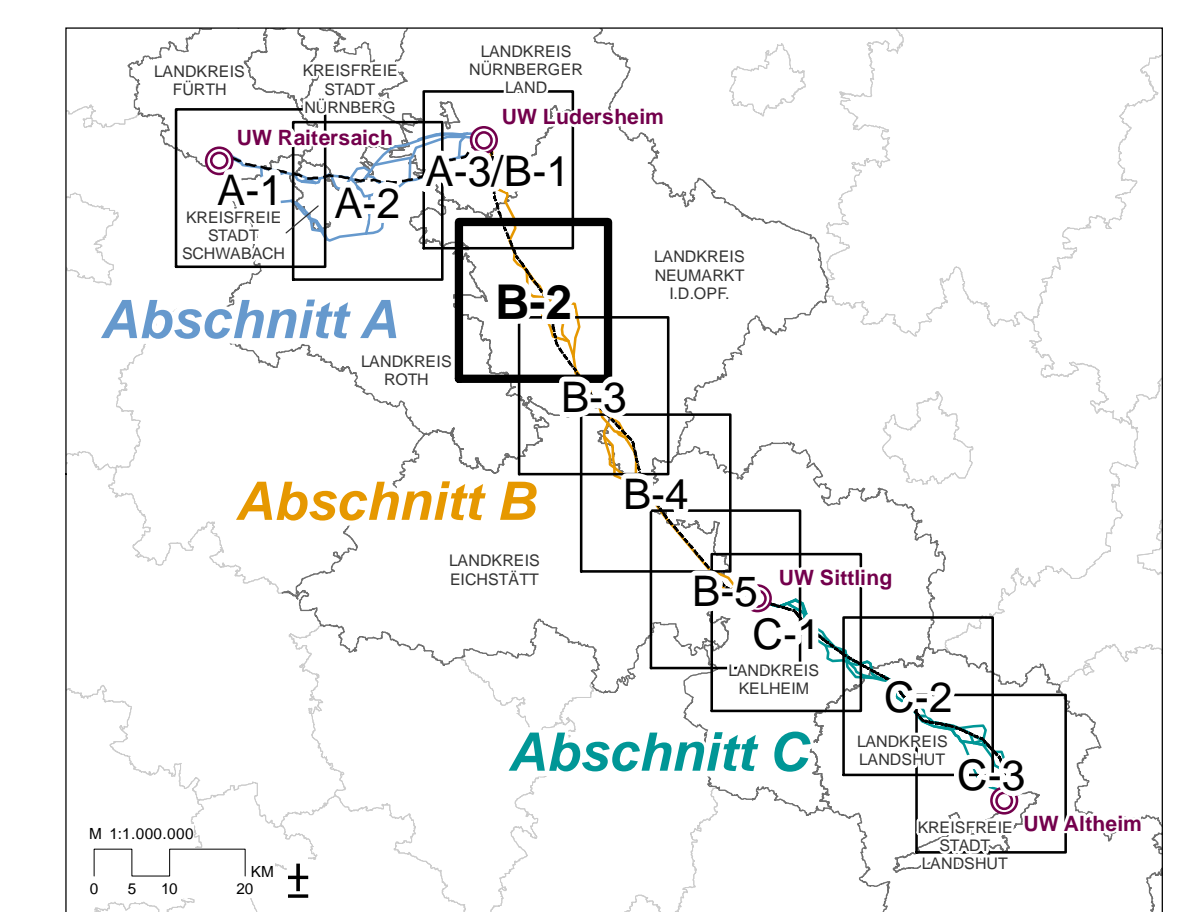

**Ergänzende Unterlagen zur Erläuterung der Trassenfindung**

**JURALEITUNG**

**Ersatzneubau 380-kV-Leitung Raitersaich – Altheim**

Abschnitt B: Ludersheim – Sittling

**KARTEN VARIANTENVERGLEICH ABSCHNITT B**

UMWELTFACHLICHE BELANGE  
BLATT 2: POSTBAUER-HENG - MÜHLHAUSEN

**SCHUTZGÜTER: FLÄCHE UND BODEN, WASSER LUFT UND KLIMA, LANDSCHAFT, KULTURELLES ERBE UND SONSTIGE SACHGÜTER**

Vertragspartner:  
TenneT TSO GmbH  
Neuzubau Ostpreußen | Bayern  
Benecke-Strasse 70  
D-96448 Bayreuth

Ersteller:  
Baader Konzept GmbH  
Zoo-Straße 10  
91710 Gunzenhausen  
Tel.: +49 9301 6193-0

**BAADER KONZEPT**

Dr. Köbler GmbH | Institut für Umwelplanung  
Fritz-Henkel-Str. 22  
56279 Rungsdorf  
Tel.: +49 2014 1414

**Dr. Köbler GmbH**  
Institut für Umwelplanung

Raum Umwelt | Planungs-GmbH  
Neuburgstr. 28  
1070 Wien  
Tel.: +43 1 23 63 063

**Raum Umwelt**

Unterlage-Nr.: B II 2 A III: 1.2.2.2  
Maßstab: 1:25.000  
Trassenlänge: 1189 x 841 mm = 1,08 km  
Baubesitz:  
Janek Völs 29.04.2021  
Dr. Köbler GmbH  
Gezeichnet:  
Janek Völs 29.04.2021  
Dr. Köbler GmbH  
Geprüft:  
Stefan Füllbender 29.04.2021  
Dr. Köbler GmbH  
Prüfermark: Bayreuth, 26.02.2021  
i.V. Andrea Thier

Änderungen	
Nr.	Inhalt
1	
2	
3	

ATKIS: Amtliches Topographisch-Kartographisches Informationssystem (Stand 2019)  
 IU: Eigene Bearbeitung; Erhebung oder Digitalisierung durch Institut für Umwelplanung Dr. Köbler GmbH (Stand 2020)  
 LDBV: Landesamt für Digitalisierung, Breitband und Vermessung (Stand 2019)  
 LD: Bayerisches Landesamt für Denkmalpflege (Stand 2019)  
 LU: Bayerisches Landesamt für Umwelt, www.lfu.bayern.de (Stand 2019)  
 LWF: Bayerische Landesanstalt für Wald und Forstwirtschaft (Stand 2019)

