



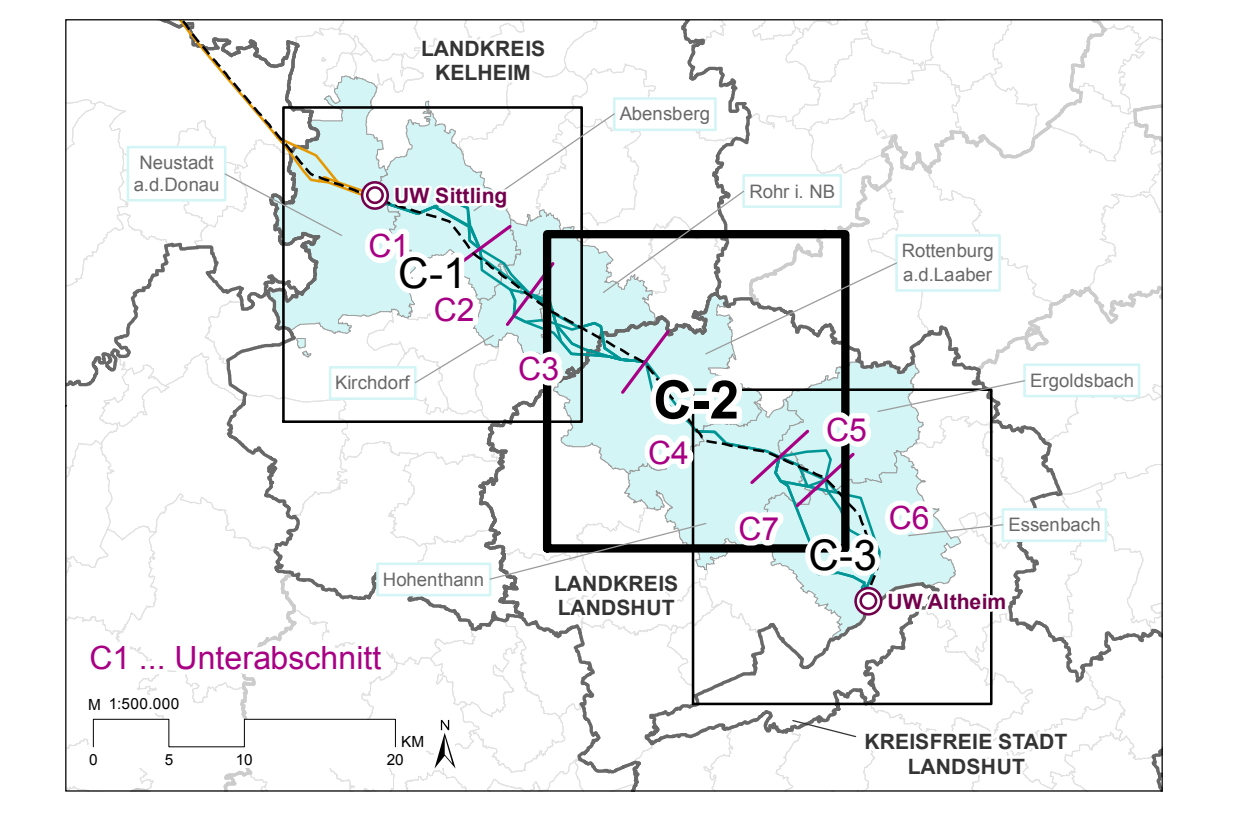

- Schutzgut Fläche und Boden**
- Wald mit besonderer Bedeutung für den Bodenschutz [LWF]
  - Boden mit besonderen Bodenverhältnissen (Moor) [LJU]
- Schutzgut Wasser**
- Grundwasser**
- Wasserschutzgebiet (Zone I, II, III) [LJU]
- Oberflächengewässer**
- Oberflächengewässer 1. Ordnung bzw. planungsrelevantes Gewässer [ATKIS]
- Schutzgut Luft und Klima**
- Klima**
- Wald mit besonderer Bedeutung für den Klima- und Immissionschutz [LWF]
- Schutzgut Landschaft**
- Landschaftsbild und Kulturlandschaft**
- Landschaftsbild mit hoher Bedeutung [LJU]
  - Landschaftsschutzgebiet [LJU]
  - Bedeutung Kulturlandschaft [LJU]
  - Wald mit besonderer Bedeutung für die Erholung bzw. das Landschaftsbild [LWF]
  - Visuell empfindlicher Bereich (Hohenrücken, Lettlinie mit hoher Fernwirkung) [LJU]
- Schutzgut Kulturelles Erbe und sonstige Sachgüter**
- Kulturgüter**
- Bodendenkmal [LID]
  - Landschaftsprägendes Denkmal inkl. 3.000 m Umgebungsbereich [LID, RU]
  - Baudenkmal [LID]
- Verwaltungsgrenzen**
- Landkreisgrenze [LDBV]
  - Gemeindengrenze [LDBV]
- Freileitung Sittling - Altheim**
- Varianten (100 m Korridor) [RU]
  - Umspannwerk [ATKIS]
  - 220-kV-Bestandsleitung mit Freileitungsmast [ATKIS]
- Suchraum**
- Suchraum [RU]

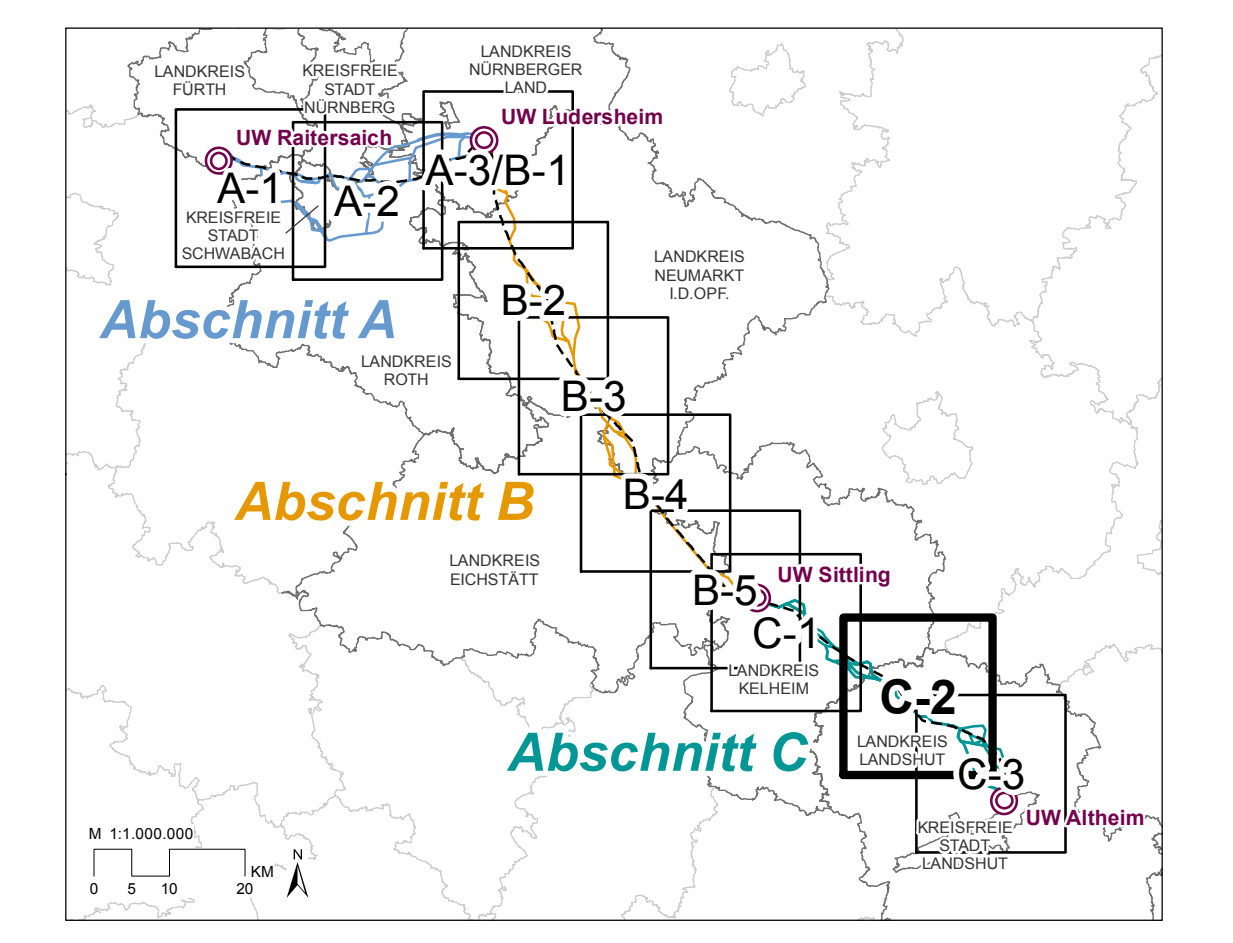

ATKIS: Amtliches Topographisch-Kartographisches Informationssystem (Stand 2019)  
 BPL: Bebauungspläne der Kommunen (Stand 2019)  
 DTKE: Digitale Topographische Karte 1:25.000 (D-Codex) (Stand 2019)  
 FNP: Flächennutzungspläne aus Raumordnungskataster (Stand 2019)  
 LDBV: Landesamt für Digitalisierung, Breitband und Vermessung (Stand 2019)  
 LU: Bayerisches Landesamt für Umwelt, www.lfu.bayern.de (Stand 2019)  
 RK: Raumordnungskataster (Stand 2019)  
 RU: Eigene Bearbeitung, Erhebung oder Digitalisierung durch RaumUmwelt® Planungs-GmbH (Stand 2020)

**Ergänzende Unterlagen zur Erläuterung der Trassenfindung**

**JURALEITUNG**

**Ersatzneubau 380-kV-Leitung  
Raitersaich – Altheim  
Abschnitt C. Sittling – Altheim**

**KARTEN VARIANTENVERGLEICH  
ABSCHNITT C**

UMWELTFACHLICHE BELANGE  
BLATT 2: ROHR IN NIEDERBAYERN, ROTTENBURG A.D. LAABER, HOHENTHANN, ERGOLDSBACH

SCHUTZGÜTER:  
FLÄCHE UND BODEN, WASSER,  
LUFT UND KLIMA, LANDSCHAFT,  
KULTURELLES ERBE UND SONSTIGE SACHGÜTER

Vorbereitungen:  
Tennet TSO GmbH  
Neuzubau Osthore | Bayern  
Benecker Straße 70  
D-94448 Bayreuth

Ersteller:  
Baader Konzept GmbH  
Zum Schindlengraben 7  
91710 Gunzenhausen  
Tel.: +49 9351 6193-0

BAADER KONZEPT

Dr. Köhler GmbH | Institut für Umweltpolitik  
Friedrichstraße 22  
56279 Rungsdorf  
Tel.: +49 2024 1414

Dr. Köhler GmbH  
Institut für Umweltpolitik

RaumUmwelt® Planungs-GmbH  
Neubaugasse 28  
1070 Wien  
Tel.: +43 1 23 63 063

RaumUmwelt®

Unterlage-Nr.: B H 3 A III: 3.2.2.2  
 Maßstab: 1:25.000  
 Formatgröße: 1189 x 841 mm = 1,00 m²  
 Bearbeiter:  
 Katharina Wagner/Daniela Stawik | 29.04.2021  
 RaumUmwelt® Planungs-GmbH |  
 Gezeichnet:  
 Katharina Wagner/Daniela Stawik | 29.04.2021  
 RaumUmwelt® Planungs-GmbH |  
 Geprüft:  
 Ernst Matzowitsch | 29.04.2021  
 RaumUmwelt® Planungs-GmbH |  
 Profitemark: Bayreuth, 29.04.2021  
 LV: Andrea Thier

Änderungen		Zustand	
Nr.	Datum	Gezeichnet	Geprüft
Nr. 1			
Nr. 2			
Nr. 3			