



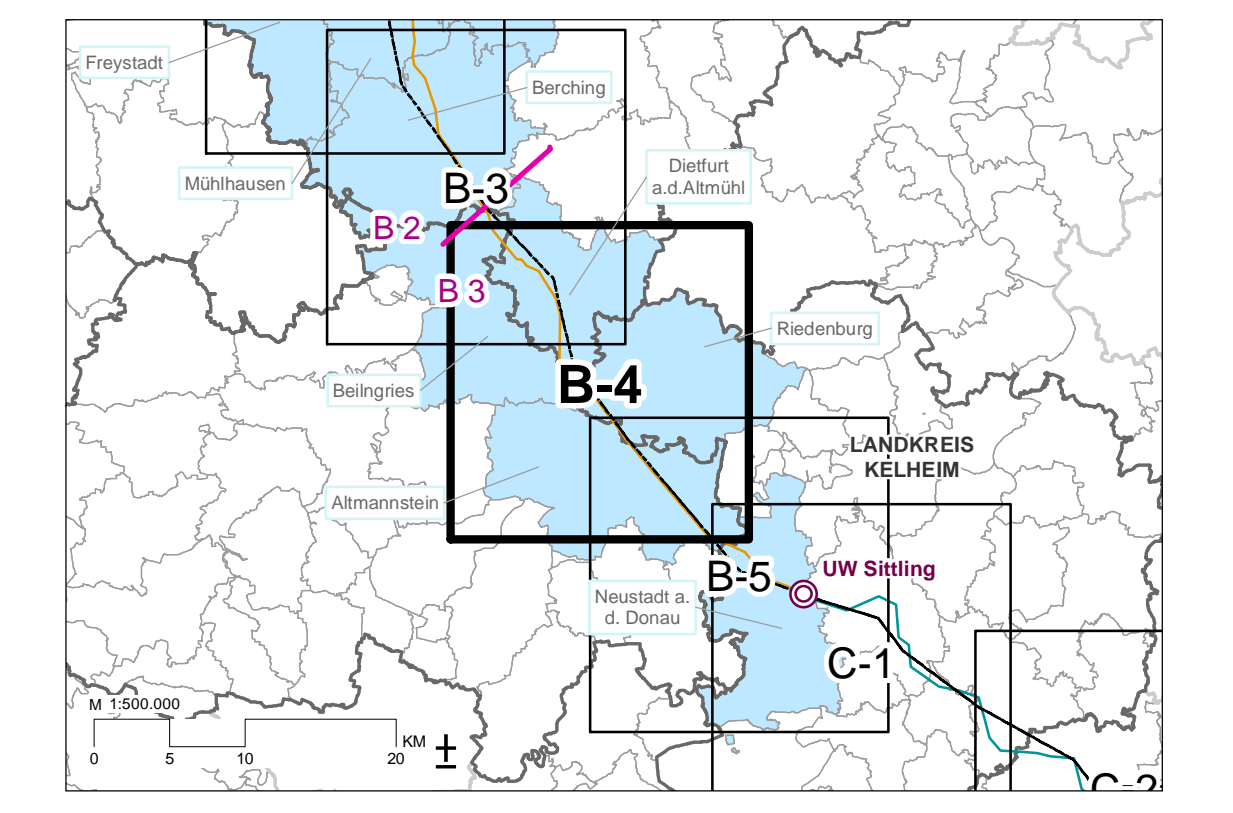

- Siedlungs- und gewerbliche Wirtschaft**
- Überörtliche Raumordnung**
- Abstände zur Wohnbebauung gem. LEP [ATKIS, BPL, FNP, IUJ]
 - Bestehende Vorbelastung des Wohnfeldes [ATKIS, BPL, FNP, IUJ]
- Örtliche Raumplanung**
- Abstandspuffer für Planungsabsichten der Kommunen (über den Wohnfeldschutz hinaus) [ATKIS, FNP, IUJ]
 - Wohn-/Mischgebiete im Innenbereich und soziale Einrichtungen [ATKIS, BPL, FNP, ROK]
 - Wohn-/Mischgebiete im Innenbereich und soziale Einrichtungen in Planung [FNP, ROK]
 - Wohnen im Außenbereich [ATKIS, BPL, FNP, ROK]
 - Industrie- und Gewerbegebiete [ATKIS, BPL, FNP, ROK]
 - Industrie- und Gewerbegebiete in Planung [FNP, ROK]
 - Versorgungsfläche [ATKIS, BPL, FNP]
 - Geplante Versorgungsfläche [FNP]
 - Entsorgungsanlage [ATKIS, FNP]
 - Sondergebiet für Einkaufszentren, Ladegeriete, Messen, Gebiete für Wind- und Sonnenenergie [ATKIS, BPL, FNP]
- Erholung und Tourismus**
- Erholungs- und Freizeitnutzung**
- Sondergebiet für die Erholung (Wochenend-/Ferienhausgebiete, Campingplätze und Grünflächen wie Kleingartengebiete) [ATKIS, BPL, FNP]
 - Umgebungsbereich von Sondergebiet für die Erholung [ATKIS, BPL, FNP, IUJ]
 - Freizeitanlage mit regionaler Bedeutung [ATKIS, BPL, FNP]
 - Fernwander- und Fernradweg [LDBV]
- Natur und Landschaft**
- Landschaftsbild und Kulturlandschaft**
- Landschaftliches Vorhaltungsgebiet [RP 7, RP 10, RP 11]
 - Naturpark [LUJ]
 - Regionaler Grünzug [RP 7, RP 10, RP 11]
 - Trenngrün [RP 7, RP 10, RP 11]
- Land- und Forstwirtschaft**
- Landwirtschaft**
- Landwirtschaftliche Fläche mit günstigen Erzeugungsbedingungen [ATKIS, LIL]
 - Hopfenanbau [DTK25]
- Forstwirtschaft**
- Bannwald [SMWJ]
 - Wald [ATKIS]
- Energieversorgung**
- Strom**
- 220-kV-Bestandsleitung mit Freileitungsmast [ATKIS]
 - Sonstige Freileitung mit Freileitungsmast [ATKIS]
- Windenergie**
- Vorranggebiet für Windenergie [RP 7, RP 10, RP 11]
 - Vorhaltungsgebiet für Windenergie [RP 7, RP 10, RP 11]
- Gas**
- Gasleitung [BIL]
- Wasserwirtschaft**
- Wasserwirtschaftliche Festlegungen - Wasserversorgung**
- Vorranggebiet für die Wasserversorgung [RP 7, RP 10, RP 11]
 - Vorhaltungsgebiet für die Wasserversorgung [RP 7, RP 10, RP 11]
- Wasserwirtschaftliche Festlegungen - Hochwasser**
- Vorranggebiet Hochwasserschutz [RP 7, RP 10, RP 11]
 - Überschwemmungsgebiet [LUJ]
- Rohstoffgewinnung**
- Flächenbezogene Materialgewinnung**
- Vorranggebiet für Bodenschätze [RP 7, RP 10, RP 11]
 - Vorhaltungsgebiet für Bodenschätze [RP 7, RP 10, RP 11]
 - Abbaugelände von Bodenschätzen [ATKIS, FNP, ROK]
- Verkehr**
- Eisenbahn [DTK25]
 - Autobahn [DTK25]
 - Bundesstraße [DTK25]
- Verwaltungsgrenzen**
- Landkreisgrenze [LDBV]
 - Gemeindegrenze [LDBV]
- Leitungsabschnitt Ludersheim - Sittling**
- Raumordnungsstrasse Juraleitung (100 m Korridor, Freileitung) [IUJ]
 - Raumordnungsstrasse Juraleitung (100 m Korridor, Waktüberspannung) [IUJ]
 - Raumordnungsstrasse Juraleitung (100 m Korridor, Erdkabel) [IUJ]
 - Umspannwerk [ATKIS]
- Suchraum**
- Suchraum [IUJ]
- ATKIS: Amtliches Topographisch-Kartographisches Informationssystem [Stand 2019]
 BIL: BIL e0 [Stand 2019]
 BPL: Bebauungspläne der Kommunen [Stand 2020]
 DTK25: Digitale Topographie Karte 1:25.000 [Stand 2019]
 FNP: Flächennutzungspläne aus Raumordnungskataster [Stand 2020]
 IUJ: Eigene Erhebung und Digitalisierung durch Institut für Umwelplanung Dr. Köbler GmbH [Stand 2020]
 LDBV: Landesamt für Digitalisierung, Breitband und Vermessung [Stand 2019]
 LUJ: Bayerische Landesanstalt für Landwirtschaft [Stand 2020]
 LUL: Bayerisches Landesamt für Umwelt, www.lul.bayern.de [Stand 2019]
 ROK: Raumordnungskataster [Stand 2020]
 RP 7: Regionalatlas Nürnberg [Stand 2018]
 RP 10: Regionalplan Ingolstadt [Stand 2015]
 RP 11: Regionalplan Regensburg [Stand 2020]
 SMWJ: Bayerisches Staatsministerium für Wirtschaft, Landesentwicklung und Energie [Stand 2020]

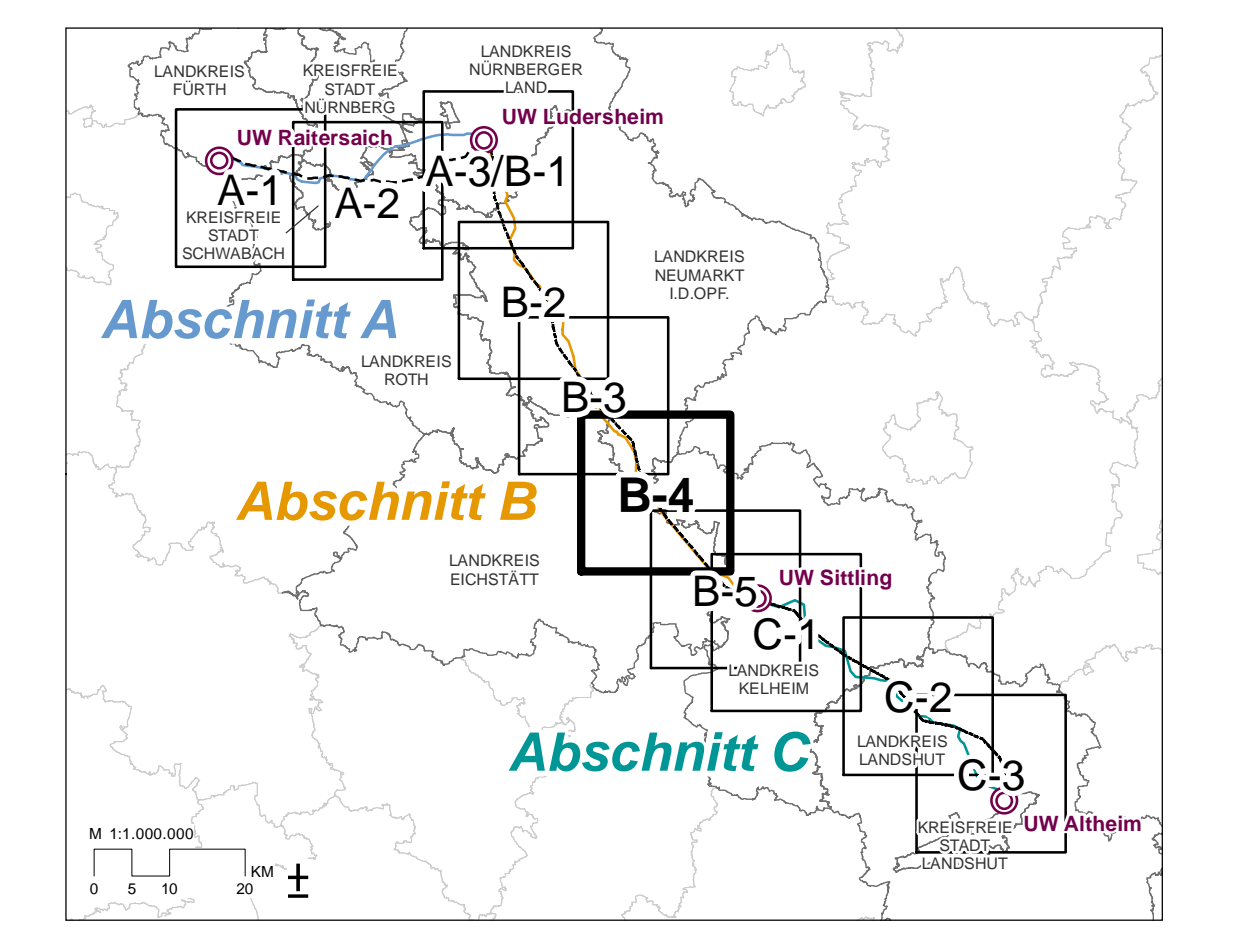

Unterlagen zum Raumordnungsverfahren

JURALEITUNG

Ersatzneubau 380-kV-Leitung Raitersaich – Altheim

Abchnitt B: Ludersheim – Sittling

RAUMVERTRÄGLICHKEITSSTUDIE (RVS)
BLATT 4: DIETFURT – ALTMANNSTEIN

GESAMTÜBERSICHT

Änderungen	
Nr.	Inhalt
1	...
2	...
3	...

Vorbereitungen:
TenneT TSO GmbH
Neuzubau Ostbayern
Bayerische Energie
D-94488 Bayreuth

Ersteller:
BAADER KONZEPT
Dr. Köbler GmbH | Institut für Umwelplanung
Friedrichstr. 22
94079 Rungoldorf
Tel.: +49 2034 1414

Dr. Köbler GmbH
Institut für Umwelplanung

RaumUmwelt® Planungs-GmbH
Neuburgstr. 28
1070 Wien
Tel.: +43 1 23 63 063

Unterlage-Nr.: C 8 1.1: 4 / B-4
Maßstab: 1:25.000
Tauschgröße: 1189 x 841 mm = 1,00 m²
Bearbeitet: 29.04.2021
Gezeichnet: Dr. Köbler GmbH
Gezeichnet: Dr. Köbler GmbH
Geprüft: Stefan Füllbender
Dr. Köbler GmbH
Projektmark: Bayreuth, 29.04.2021
i. V. Andrea Theil