



110 kV-Bahnstromfernleitung zwischen den Unterwerken Burgweinting, Irrenlohe, Weiden und Pechbrunn – Ergebnis der Raumverträglichkeitsprüfung

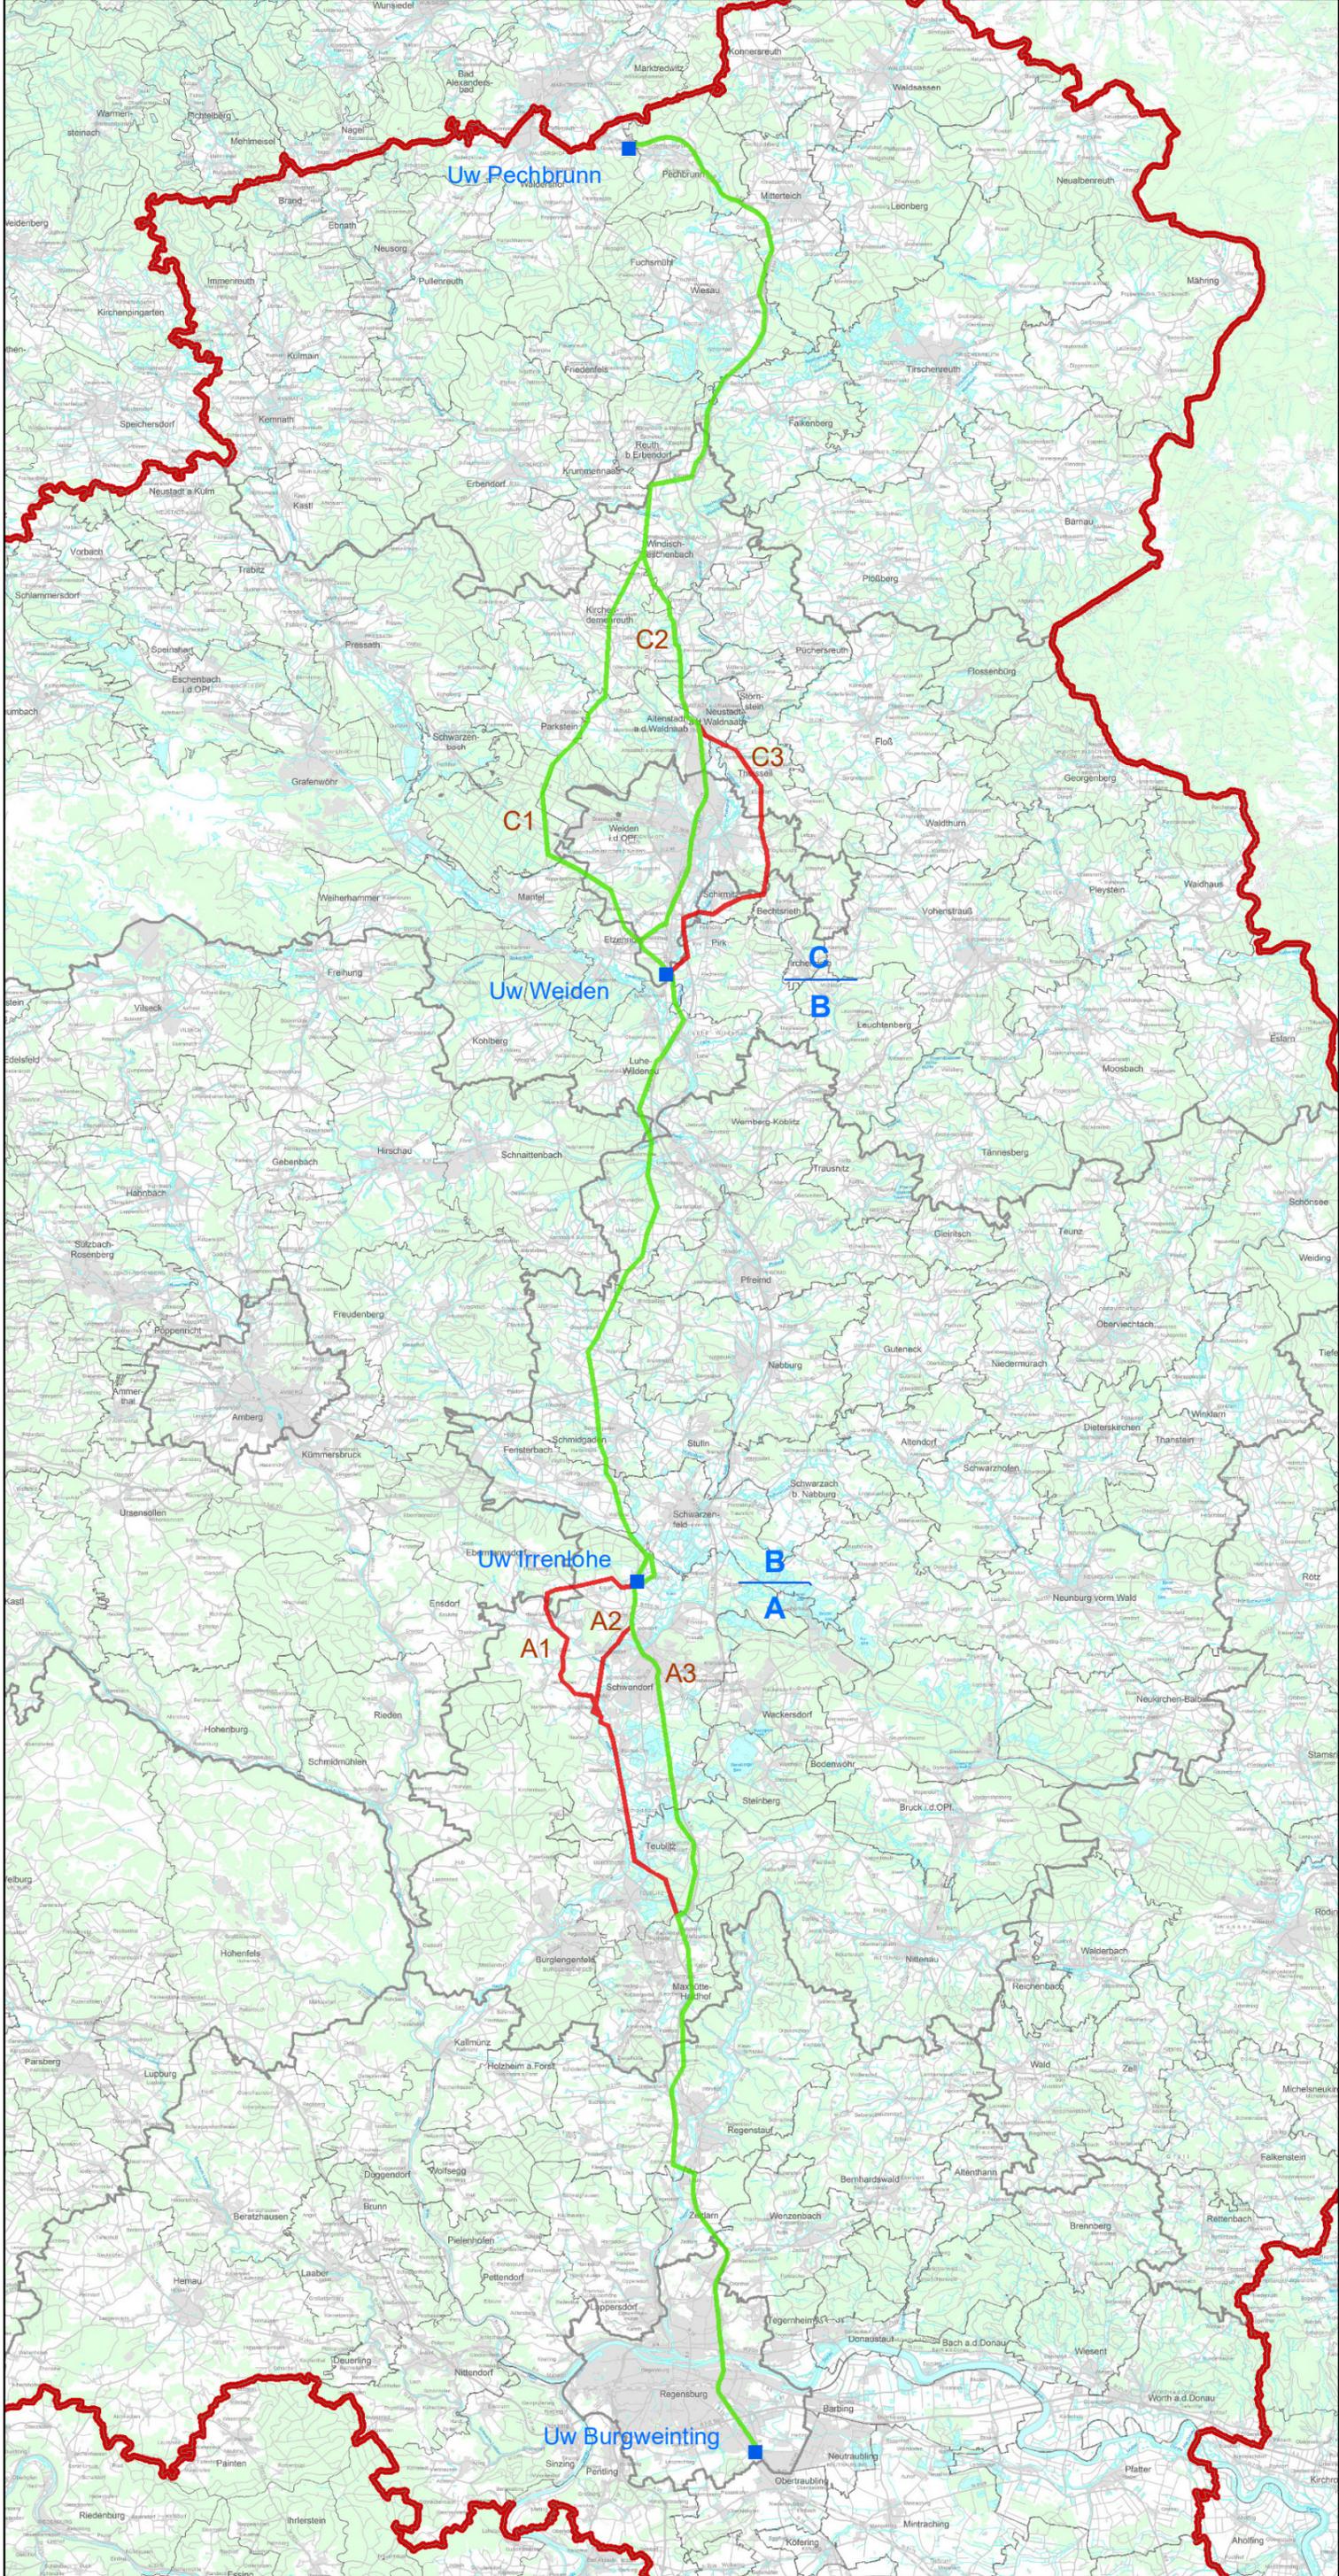

- Trassenverlauf raumverträglich mit Maßgaben
- Trassenverlauf nicht raumverträglich
- A1 Variantenbezeichnung
- B
A Planungsabschnitte
- Unterwerk
- Regierungsbezirksgrenze
- Landkreisgrenze
- Gemeindegrenze

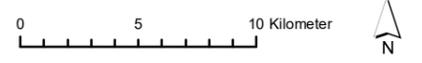

Kartographie:
Regierung der Oberpfalz, Technisches Büro
Herausgeber:
Regierung der Oberpfalz,
Sachgebiet Raumordnung,
Landes- und Regionalplanung

Shapes Trassenplanungen:
DB Energie GmbH

Kartengrundlage:
© Bayerische Vermessungsverwaltung
<http://www.lbv.bayern.de>