


Ausbau der Nordgaustraße

Straßenquerschnitt B

Bau km ST 1+440

Norden →

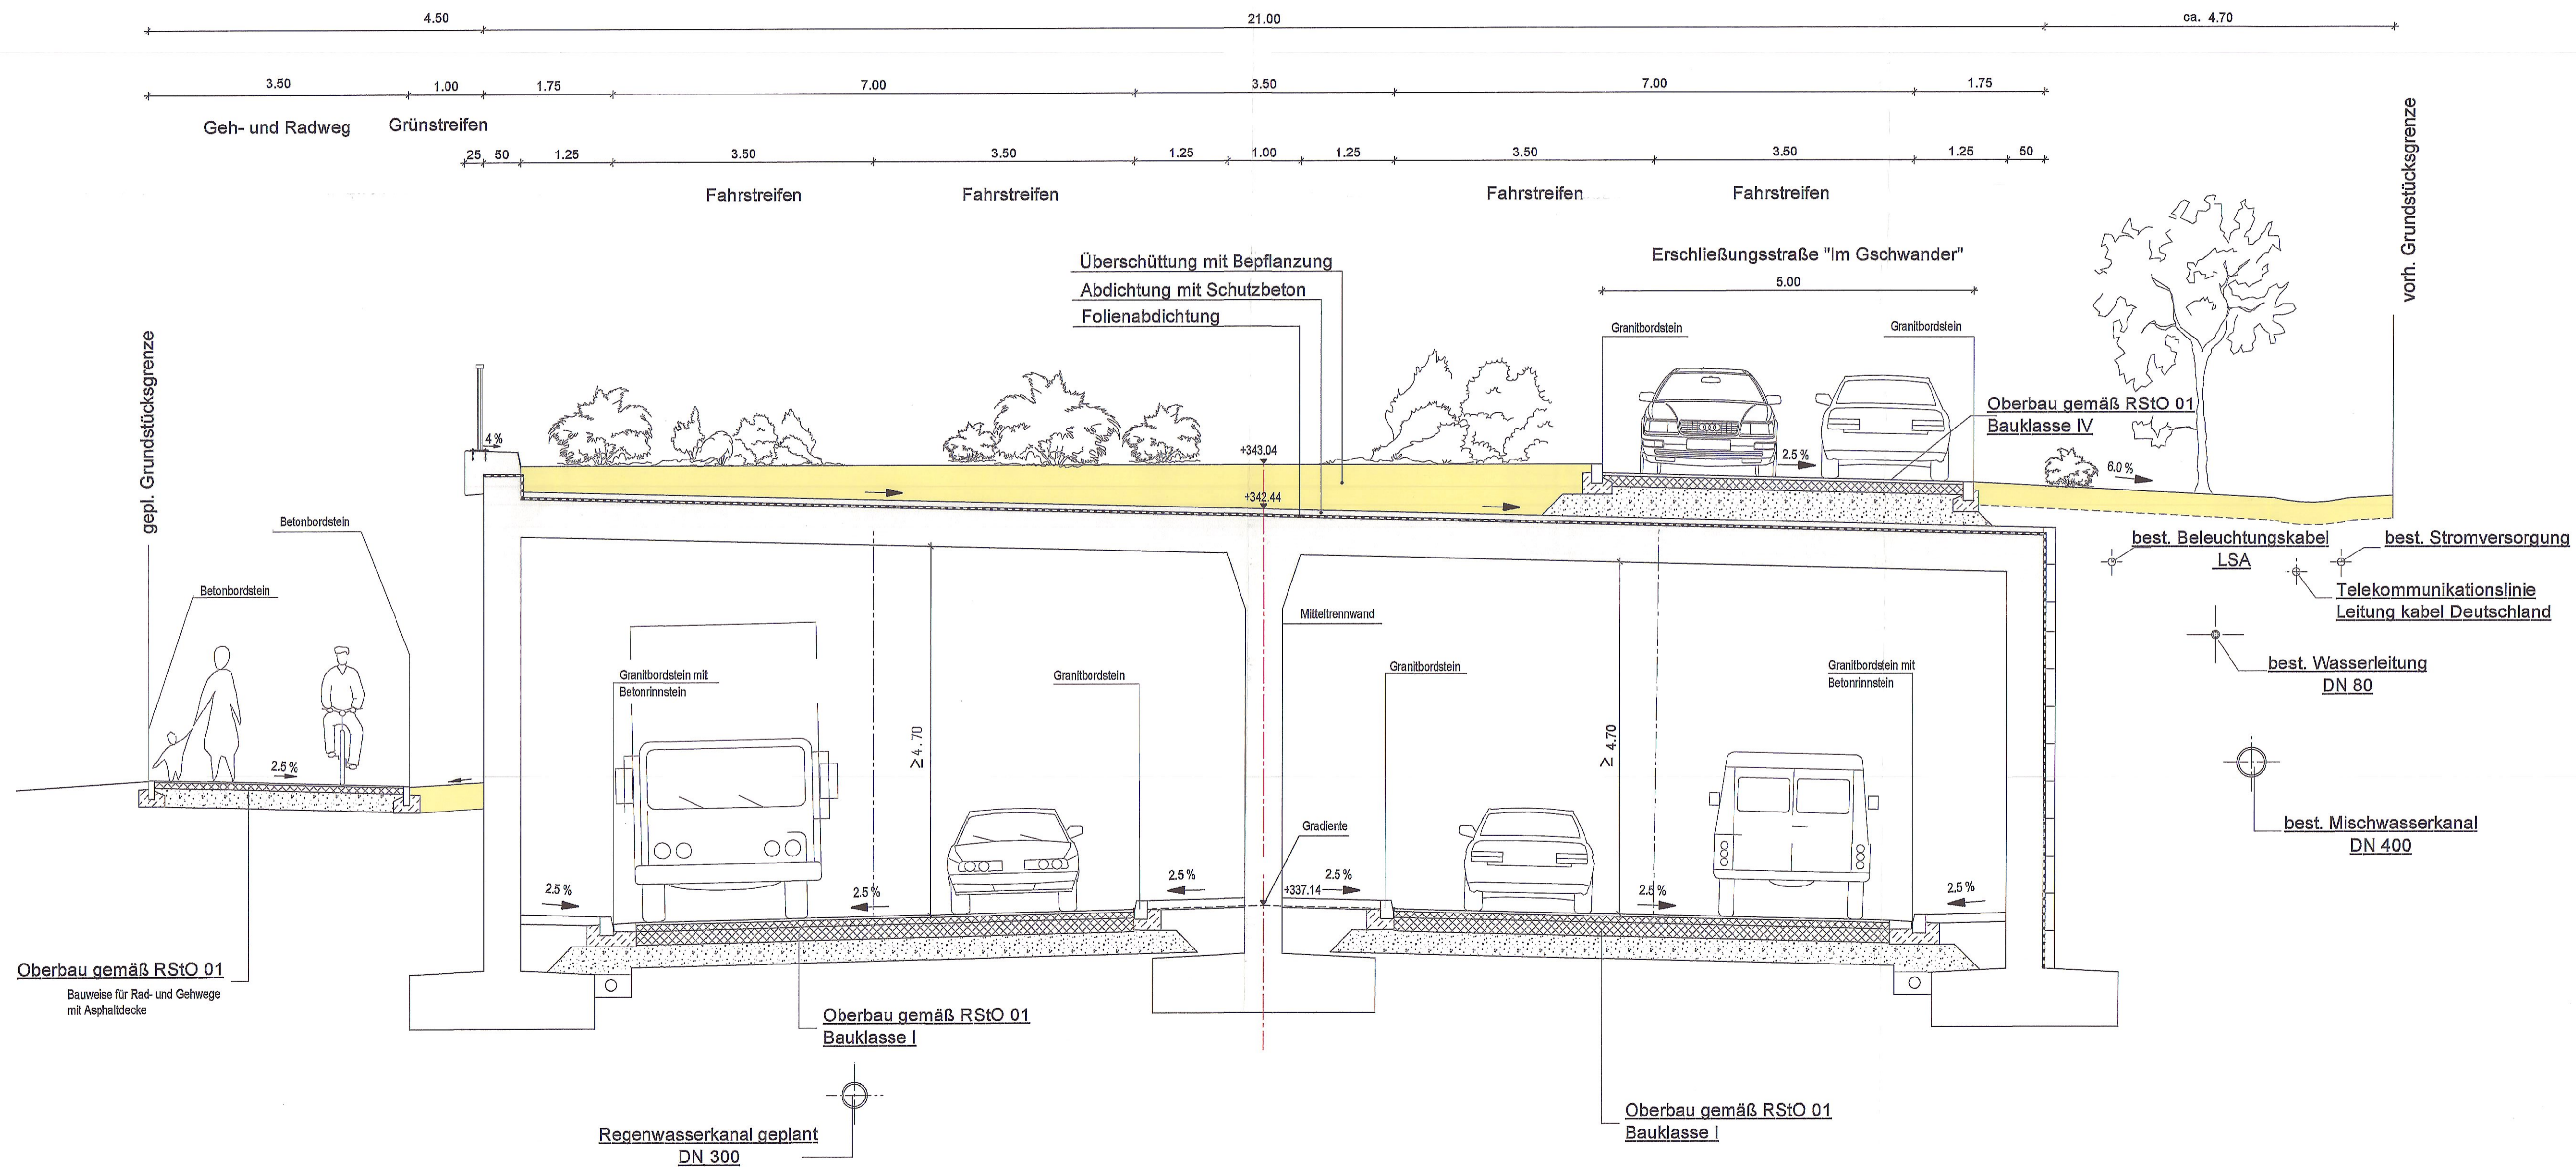

Stadt Regensburg
Tiefbauamt
Planfeststellung
öffentlich ausgelegt
von: 03. März 2014
bis: 17. März 2014

Festgestellt nach § 17 FStrG
gemäß Beschluss vom 31.01.2014
31/32.2-4354.2.B15 - 11
Regensburg, den 31.01.2014
Regierung der Oberpfalz

M. Meisel
Baudirektor

Nr.	Änderungen	Datum	Name
		Anlage Nr. 6	Plan Nr. 2
		bearbeitet: Sept. 2008	pr
		gezeichnet: Sept. 2008	sc
		Projekt Nr.	4.06004ST.0
Planfeststellung		Planart Straßenquerschnitt B Bau-km 1+440	
Ausbau der Nordgaustraße mit Neubau Sallerer Regenbrücke		Maßstab 1 : 100	
Entwurfsverfasser: BBI 15.10.2008 Datum	BAUER BERATENDE INGENIEURÉ GmbH 15.10.2008 Datum	STADT REGENSBURG, Tiefbauamt 15.10.2008 Datum	