

C15 380-kV-Portal - 163.98 -  
C18 380-kV-Portal - 136.55 -

1  
WE/WAdiff120-27,00

-385.00 -  
-358.00 -

92 (B100)  
WA120/20+1,0

2  
T1-38,00

-365.00 -  
-392.00 -

91 (B100)  
T2/43+2,0

3  
T1-32,00

-358.14 -

4  
WA140-30,00

90 (B100)  
WA140/24+4,0

Landkreis Neustadt  
a. d. Waldnaab  
Gemeinde Etzenricht  
Gemarkung Etzenricht

Anschlussblatt 46

Umspannung  
Richtfunkstrecke Nr. 508550323  
(Telefonica of Germany)


Fm-Kabel  
(Bayernwerk AG)

Fm-Kabel  
(Bayernwerk AG)

Fm-Kabel  
(Bayernwerk AG)

Fm-Kabel  
(Bayernwerk AG)

Fm-Kabel  
(Bayernwerk AG)

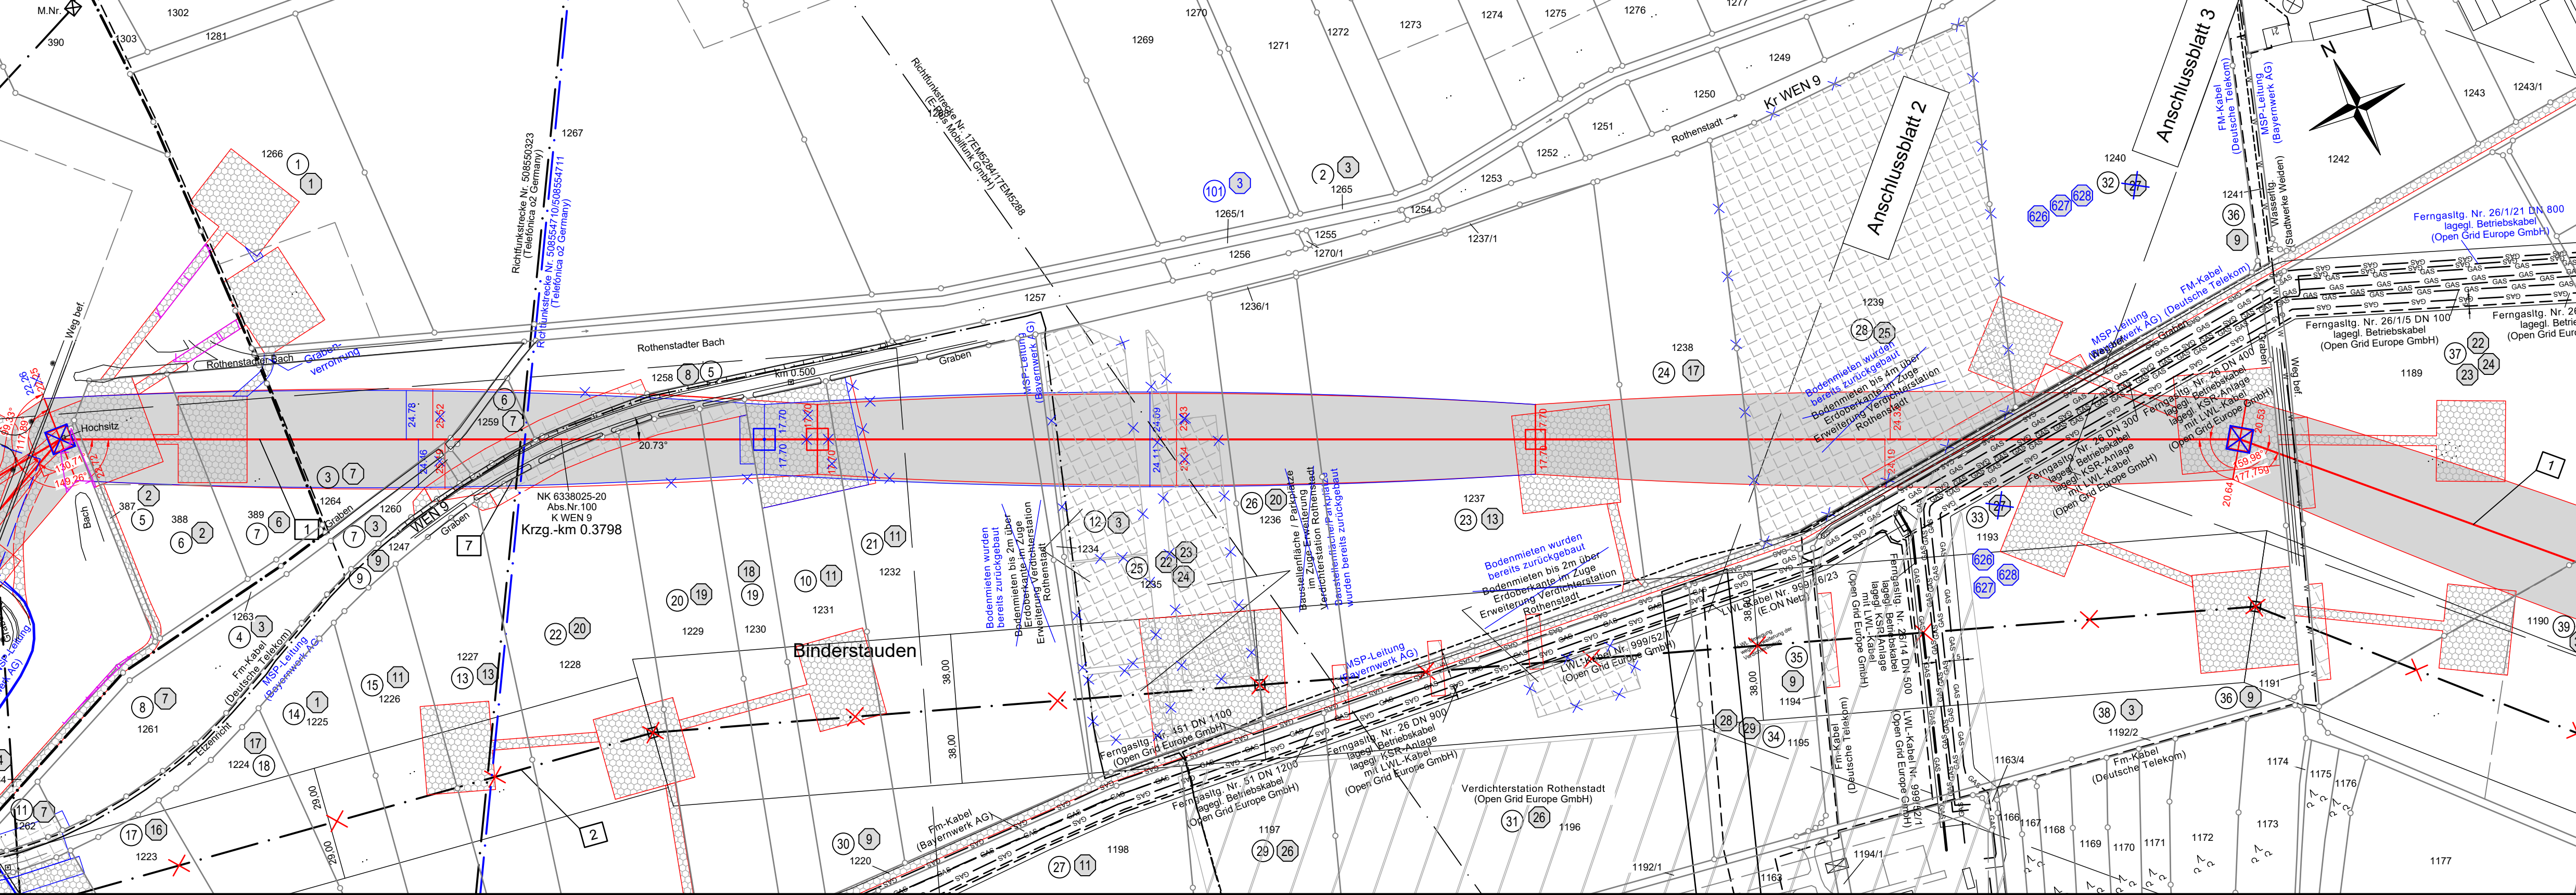

Unterlage 3.2



# 380/110-kV-Leitung Etzenricht - Schwandorf


Ltg. Nr. B161

## LAGE-/GRUNDERWERBSPLAN UW Etzenricht - Mast Nr. 4

2 380/220-kV-Leitung, Schwandorf - Etzenricht, B100 (Tennet)  
Mast Nr. 90 - Mast Nr. 92, Rückbau

### 1. Deckblatt

Legende:

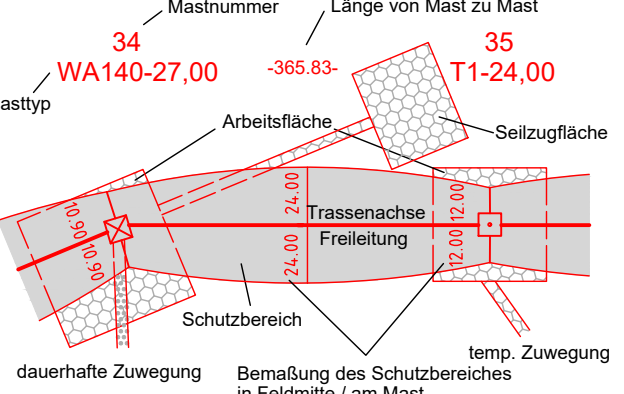

Grenzen:

- 1 Bauwerksnummer
- 2 Kreis
- 3 Stadt/Gem.
- 4 Gemarkung
- 5 Flurstück
- 6 Flurstücksnummer
- 7 Flurbereinigung
- 8 Rückbau
- 9 Hoch- u. Mittelsp.-Ltg.
- 10 Waldeinschlag

### Planfeststellungsunterlage

Aufgestellt  
Bayreuth, 17.08.2018

*i.v. Elmer* *i.A. J. J. J.*

Firma  
Omexom  
Hochspannung GmbH

Maßstab:  
1 : 2000

Datum	Name
Bearb. 20.02.2018	Joachim
Gepr. 20.02.2018	Schindler
Zustand	-
Org.-Einheit	-



A 1. Deckblatt 30.06.21 OHS  
Zust. Änderung Datum Name Blatt: 01 / 57

kreisfreie Stadt Weiden in der Oberpfalz

Gemarkung Rothenstadt

Quelle: Geobasisdaten © Bayerische Vermessungsverwaltung