

380/110-kV-Leitung Etzenricht - Schwandorf

Ltg. Nr. B161

LAGE-/GRÜNDERWERBSPLAN Mast Nr. 41 - Mast Nr. 44

2 380/220-kV-Leitung, Schwandorf - Etzenricht, B100 (Tennet)
Mast Nr. 57 - Mast Nr. 58, Rückbau

1. Deckblatt

Legende:

Masttyp
 Mastnummer: 34 (WA140-27,00), 35 (T1-24,00)
 Länge von Mast zu Mast: -365,83-
 Masttyp: 34, 35
 Arbeitsfläche, Seilzugfläche, Trassenachse, Freileitung, Schutzbereich, temp. Zuwegung, dauerhafte Zuwegung, Bemaßung des Schutzbereiches in Feldmitte / am Mast

Grenzen:
 Land: ————
 Kreis: - - - - -
 Stadt/Gem.: ————
 Gemarkung: ······
 Flurstück: ————
 Flurbereinigung: ————
 Rückbau: ————
 Hoch- u. Mittelsp.-Ltg.: ————
 Waldeinschlag: ————

Planfeststellungsunterlage

Aufgestellt
Bayreuth, 17.08.2018

i.V. G. G. G. *i.A. dem Finder*

Firma Omexom Hochspannung GmbH	Maßstab: 1 : 2000	Einheit: Meter
Datum	Name	
Bearb. 20.02.2018	Joachim	
Gepr. 20.02.2018	Schindler	
Zustand	-	
Org.-Einheit	-	
A 1. Deckblatt	30.06.21 OHS	
Zust. Änderung	Datum Name	Blatt: 16 / 57


Satzungsgemäß ausgelegt in der Zeit
vom
bis

Zeit und Ort der Auslegung sind vor Auslegung ortsüblich bekannt gemacht worden

Gemeinde:

Dienstsiegel/Unterschrift

Planfeststellungsbehörde

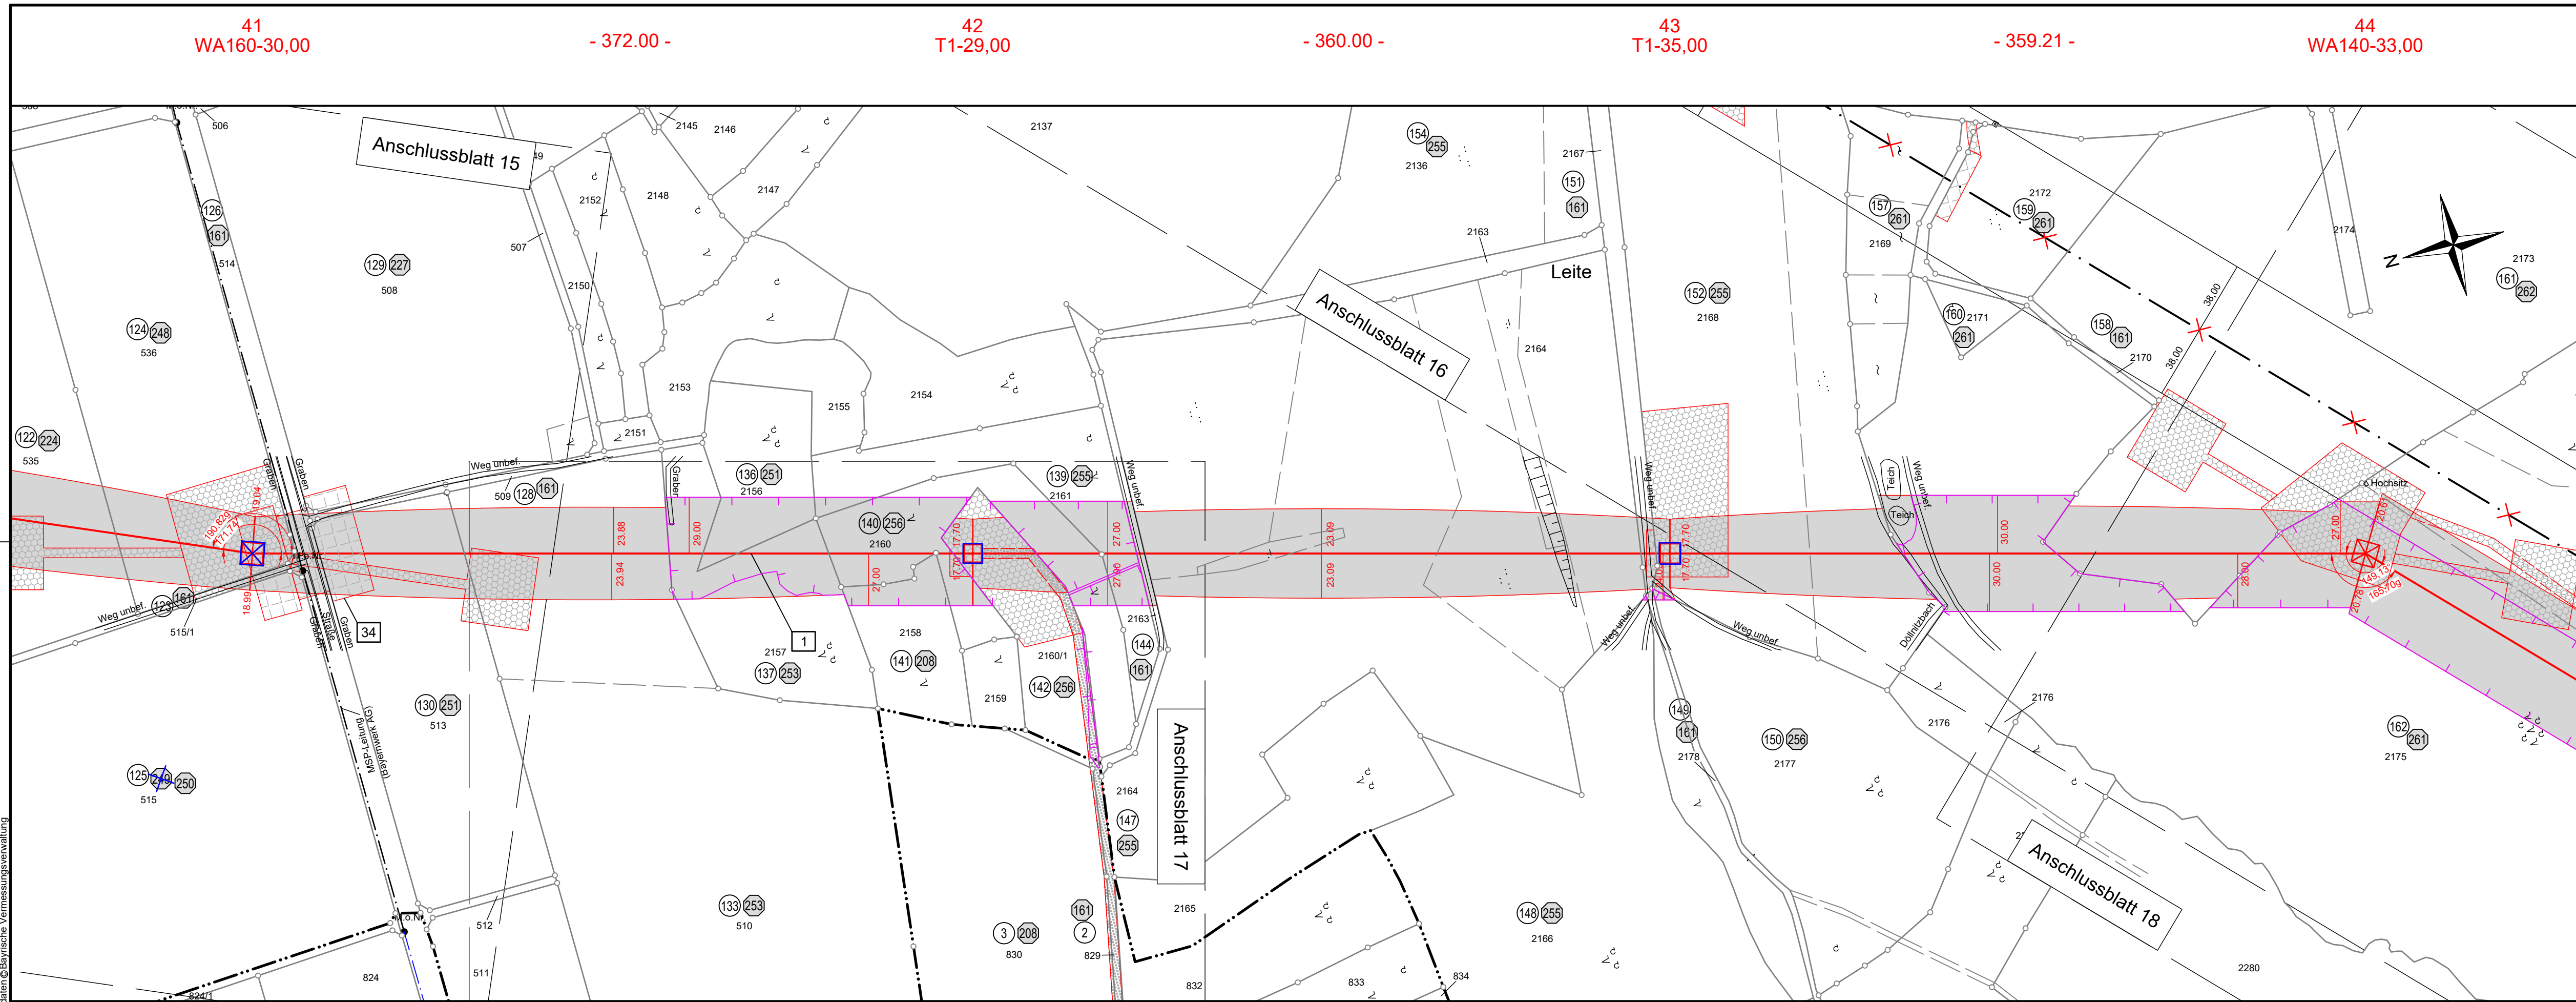

Gmkg. Neunaigen Landkreis Schwandorf Gemarkung Neunaigen Markt Wernberg-Köblitz Gemarkung Saltendorf

Quelle: Geobassdaten © Bayerische Vermessungsverwaltung