

380/110-kV-Leitung Etzenricht - Schwandorf

Ltg. Nr. B161

LAGE-/GRÜNDERWERBSPLAN Mast Nr. 55 - Mast Nr. 58

2 380/220-kV-Leitung, Schwandorf - Etzenricht, B100 (Tennet)
Mast Nr. 46 - Mast Nr. 48, Rückbau

1. Deckblatt

Legende:

Masttyp: Mastnummer, Länge von Mast zu Mast
 Masttyp: 34 WA140-27,00, 35 T1-24,00
 Arbeitsfläche, Seilzugfläche, Trassenachse, Freileitung, Schutzbereich, temp. Zuwegung, dauerhafte Zuwegung, Bemaßung des Schutzbereiches in Feldmitte / am Mast

Grenzen:
 Land, Kreis, Stadt/Gem., Gemarkung, Flurstück, Flurbereinigung, Rückbau, Hoch- u. Mittelsp.-Ltg., Waldeinschlag

Planfeststellungsunterlage

Aufgestellt Bayreuth, 17.08.2018

i.v. E. G. G. G. i.A. dem Verleiher


Firma Omexom Hochspannung GmbH

Maßstab: 1 : 2000	Einheit: Meter
Datum: Bearb. 20.02.2018, Gepr. 20.02.2018	Name: Joachim Schindler
Zustand: -	Org.-Einheit: -

A 1. Deckblatt	30.06.21 OHS
Zust. Änderung	Datum Name Blatt: 22 / 57

Satzungsgemäß ausgelegt in der Zeit vom ... bis ...
Zeit und Ort der Auslegung sind vor Auslegung ortsüblich bekannt gemacht worden

Gemeinde: ...
Dienstsigel/Unterschrift: ...
Planfeststellungsbehörde:

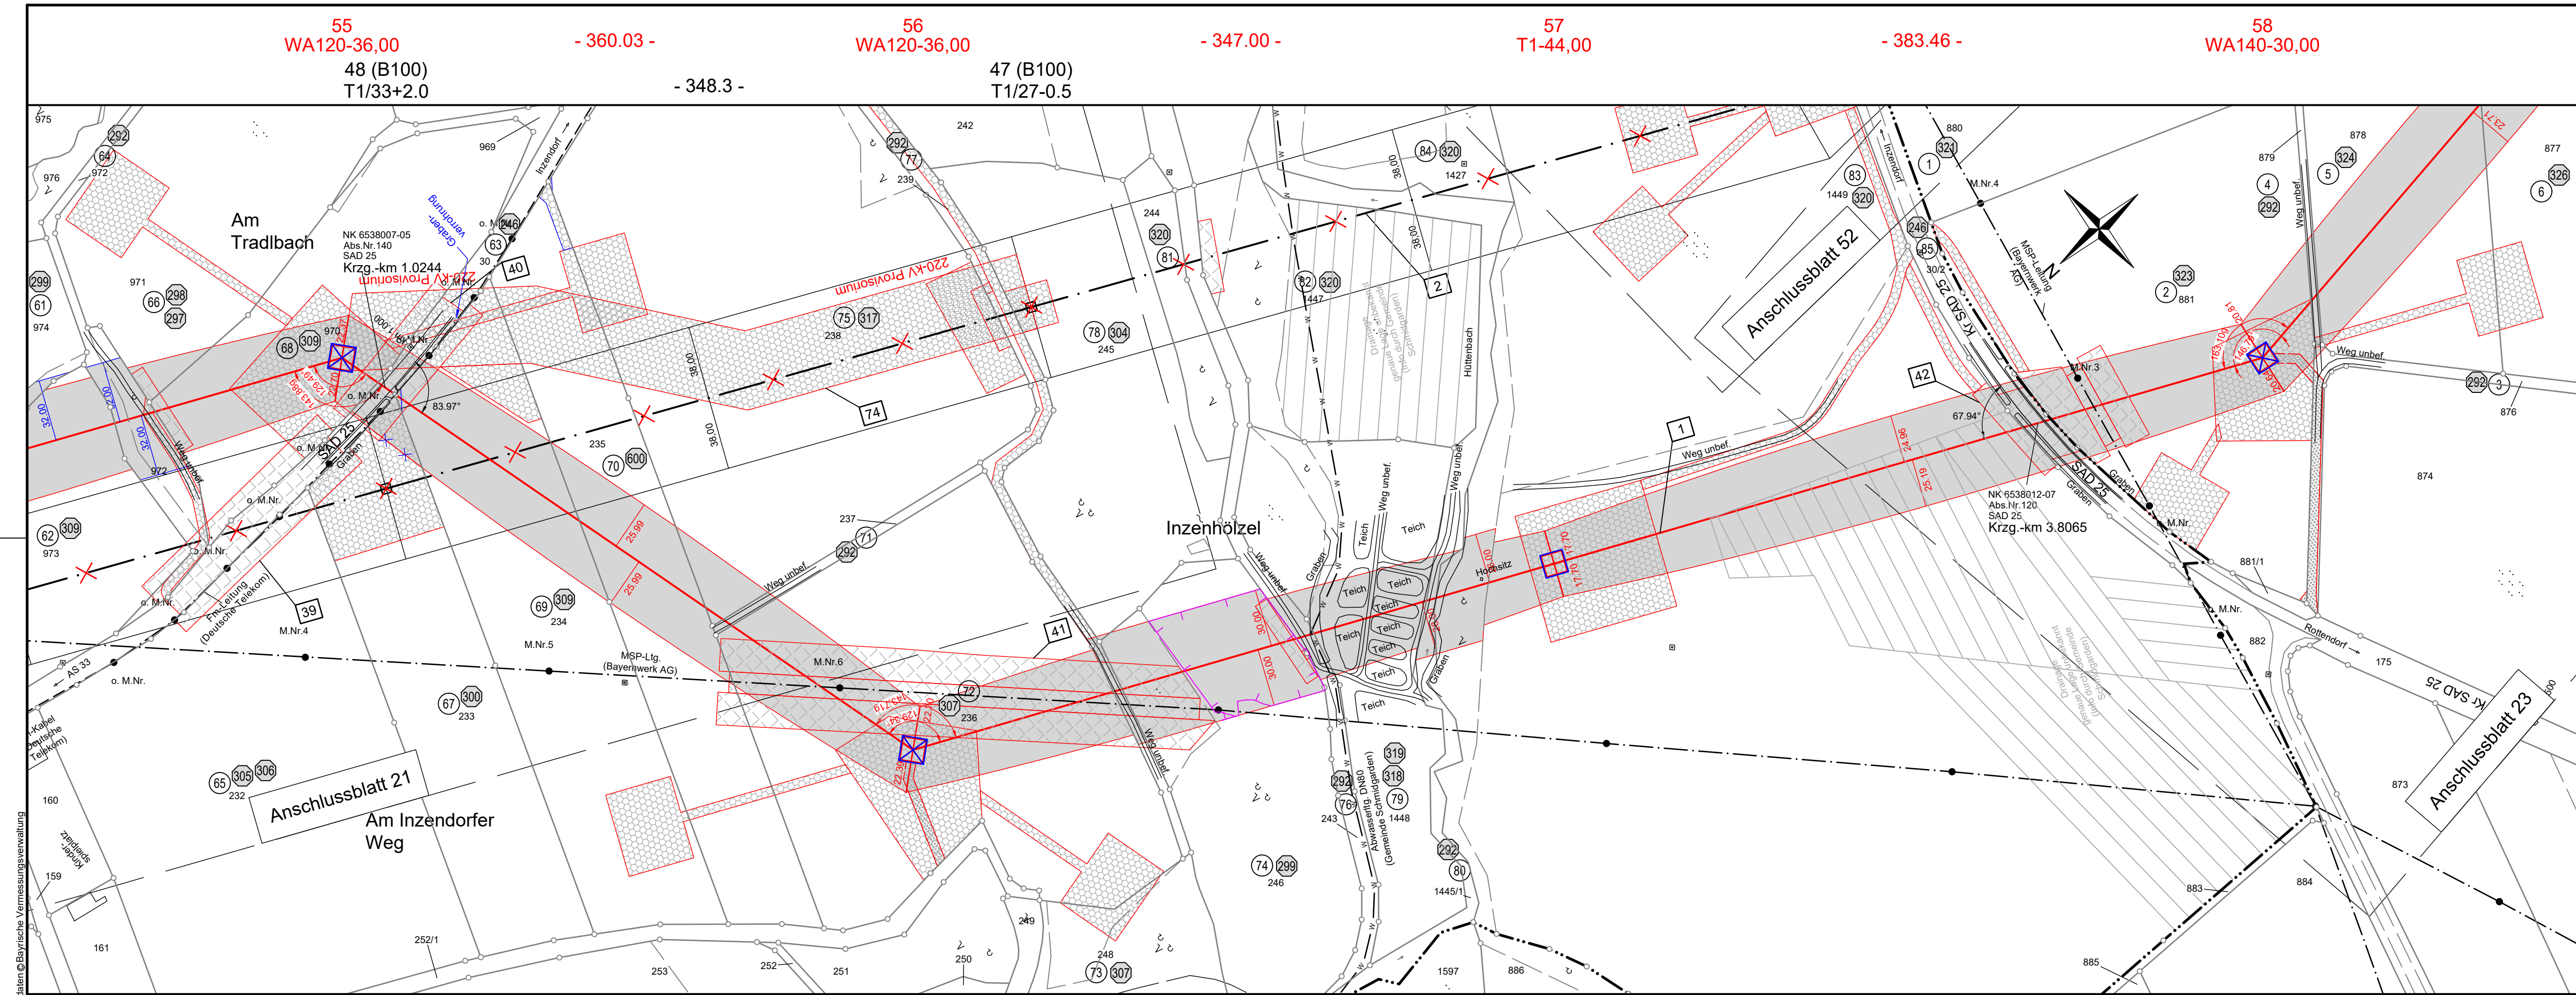

Quelle: Geobasisdaten © Bayerische Vermessungsverwaltung