

74
WA140-30,00

- 480.00 -

75
T2-41,00
32 (B100)
T1/39+2.0

- 321.57 -

76
WA140-33,00

Unterlage 3.2



380/110-kV-Leitung Etzenricht - Schwandorf

Ltg. Nr. B161

LAGE-/GRÜNDERWERBSPLAN Mast Nr. 74 - Mast Nr. 76

2 380/220-kV-Leitung, Schwandorf - Etzenricht, B100 (Tennet)
Mast Nr. 31 - Mast Nr. 33, Rückbau

1. Deckblatt

Legende:


Masttyp: Mastnummer, Länge von Mast zu Mast

Arbeitsfläche, Seilzugfläche, Trassenachse, Freileitung, Schutzbereich, temp. Zuwegung

Grenzen: Land, Kreis, Stadt/Gem., Gemarkung, Flurstück, Flurbereinigung, Rückbau, Hoch- u. Mittelsp.-Ltg., Waldeinschlag

1 Bauwerksnummer, 1 Eigentümerschlüsselnummer, 5 Grundstücksordnungsnummer, 37 Flurstücksnummer, Abspannmast, Tragmast, Schutz-/Schleifgerüst

dauerhafte Zuwegung, Bemaßung des Schutzbereiches in Feldmitte / am Mast

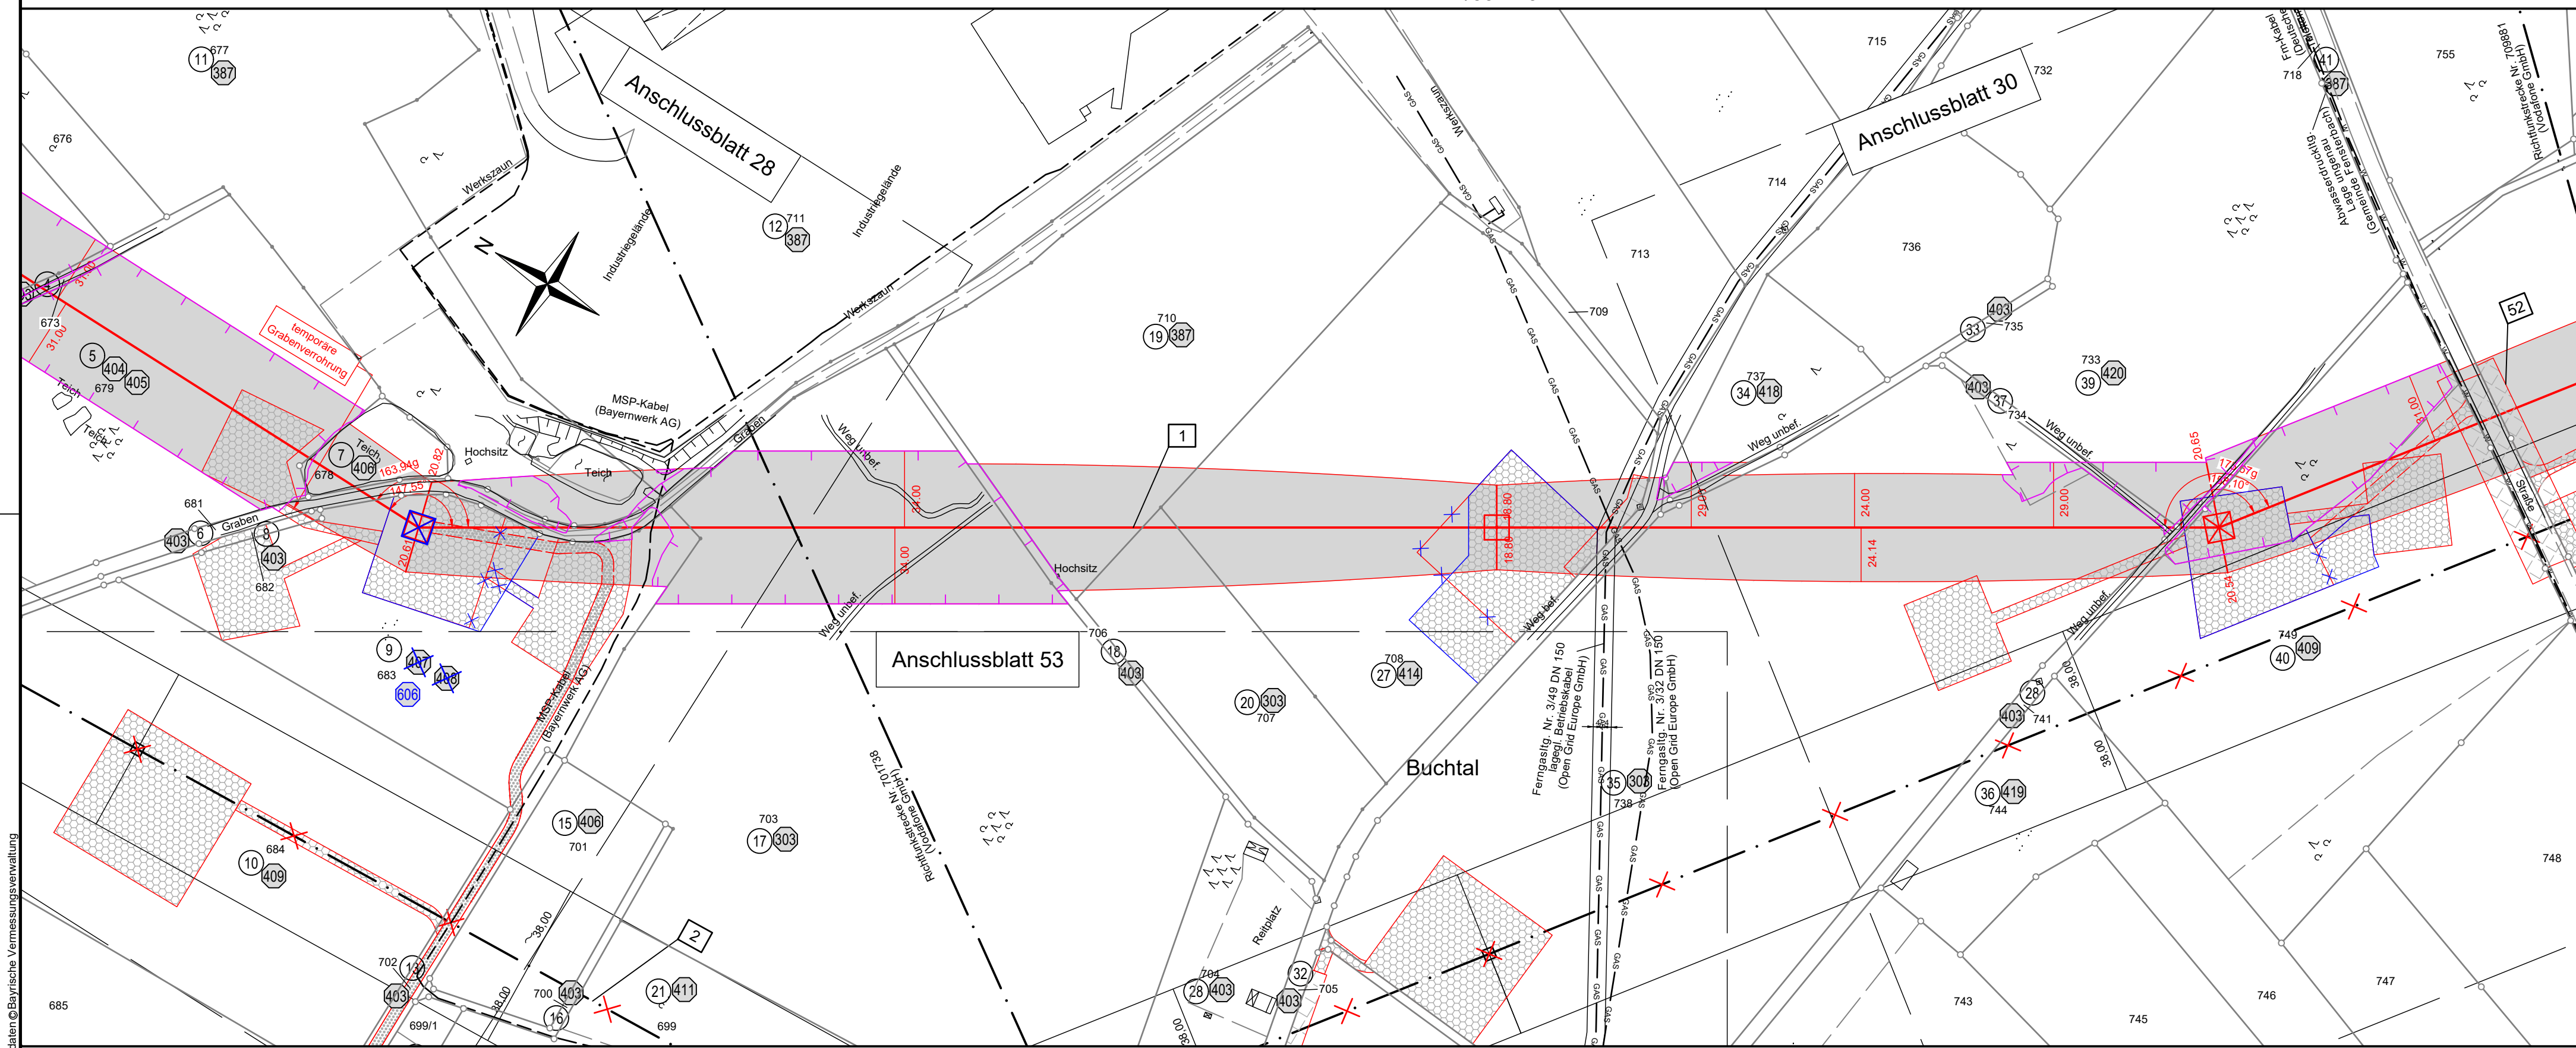

Landkreis Schwandorf

Gemeinde Fensterbach

Gemarkung Dürnsricht

Planfeststellungsunterlage

Aufgestellt Bayreuth, 17.08.2018

| | | |
|-----------------------------|-------------------|-----------|
| Firma | Maßstab: | Einheit: |
| Omexom Hochspannung GmbH | 1 : 2000 | Meter |
| | Datum | Name |
| | Bearb. 20.02.2018 | Joachim |
| | Gepr. 20.02.2018 | Schindler |
| | Zustand | - |
| | Org.-Einheit | - |

| | | | |
|-------|-------------|----------|----------------|
| A | 1.Deckblatt | 30.06.21 | OHS |
| Zust. | Änderung | Datum | Name |
| | | | Blatt: 29 / 57 |

Satzungsgemäß ausgelegen in der Zeit vom bis

Zeit und Ort der Auslegung sind vor Auslegung ortsüblich bekannt gemacht worden

Gemeinde:

Dienstsiegel/Unterschrift

Planfeststellungsbehörde

Quelle: Geobasisdaten © Bayerische Vermessungsverwaltung