

380/110-kV-Leitung Etzenricht - Schwandorf


Ltg. Nr. B161

LAGE-/GRÜNDERWERBSPLAN Mast Nr. 92 - Mast Nr. 95

- 2 380/220-kV-Leitung, Schwandorf - Etzenricht, B100 (Tennet)
Mast Nr. 15 - Mast Nr. 17, Rückbau
- 6 110-kV-Ltg. Schwandorf - Schwarzenfeld, O6 (Bayerwerk Netz GmbH)
Mast Nr. 20 - Mast Nr. 24, Rückbau

1. Deckblatt

Legende:

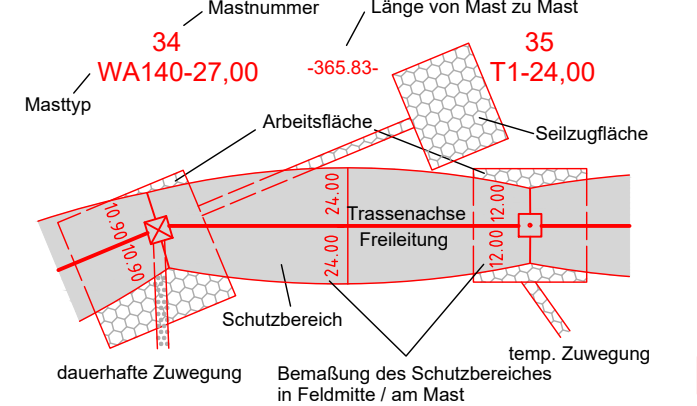

Grenzen:

- 1 Bauwerksnummer
- 2 Kreis
- 3 Stadt/Gem.
- 4 Gemarkung
- 5 Flurstück
- 6 Flurbereinigung
- 7 Rückbau
- 8 Hoch- u. Mittelsp.-Ltg.
- 9 Waldeinschlag

Planfeststellungsunterlage

Aufgestellt 17.08.2018
Bayreuth,

i.v. E. G. G. G. *i.A. J. J. J. J.*

Firma	Maßstab:	Einheit:
Omexom Hochspannung GmbH	1 : 2000	Meter

Datum	Name
Bearb. 20.02.2018	Joachim
Gepr. 20.02.2018	Schindler
Zustand	-
Org.-Einheit	-

A 1. Deckblatt	30.06.21 OHS
Zust. Änderung	Datum Name Blatt: 37 / 57


Satzungsgemäß ausgelegen in der Zeit vom bis

Zeit und Ort der Auslegung sind vor Auslegung ortsüblich bekannt gemacht worden

Gemeinde:

Dienstsigel/Unterschrift

Planfeststellungsbehörde

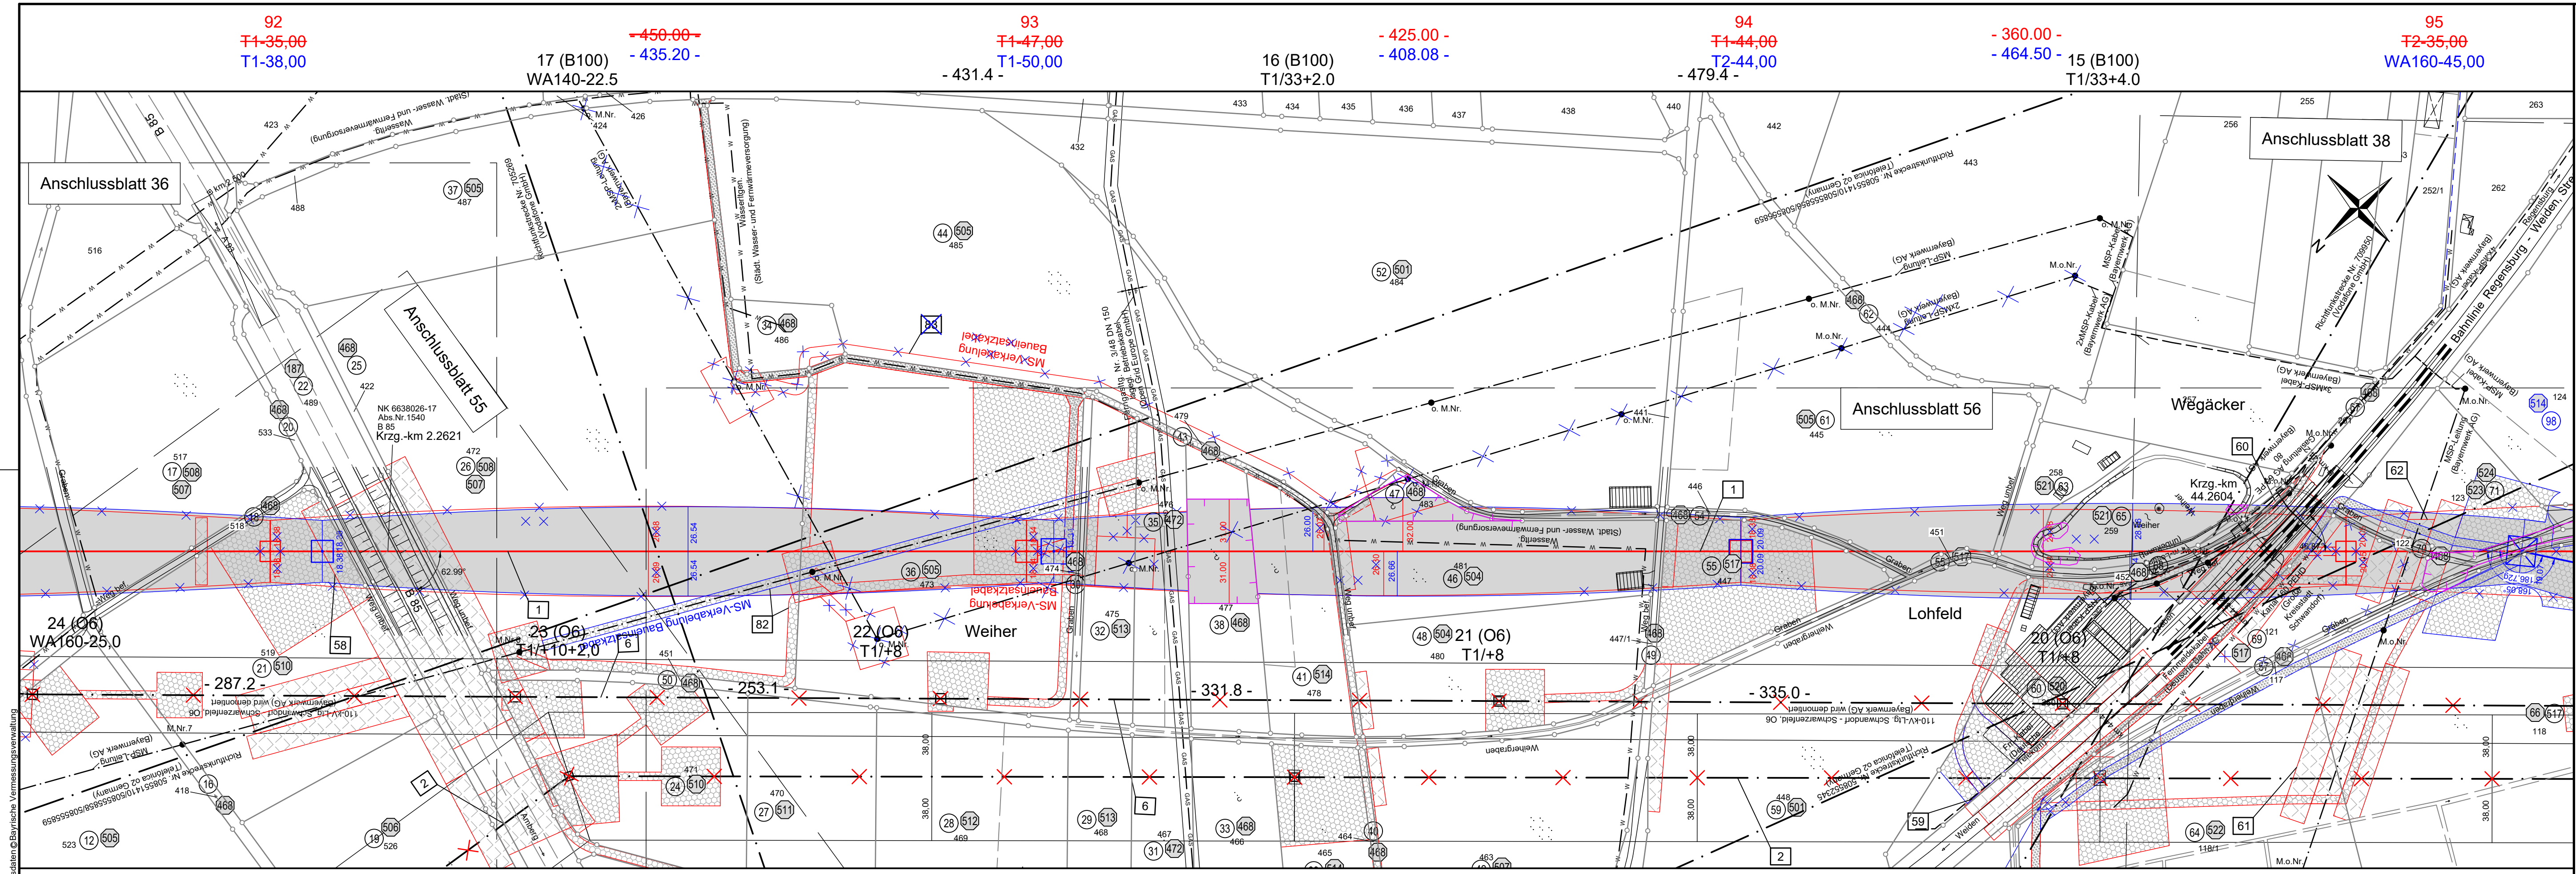

Quelle: Geobasisdaten © Bayerische Vermessungsverwaltung