

10
WA140-24,00

- 344.0 -

11
T1-35,00

85 (B100)
T2/39+6.0

- 520.6 -

84 (B100)
WA140-26,5

Unterlage 3.2



380/110-kV-Leitung Etzenricht - Schwandorf


Ltg. Nr. B161

LAGE-/GRUNDERWERBSPLAN Mast Nr. 10 - Mast Nr. 11

2 380/220-kV-Leitung, Schwandorf - Etzenricht, B100 (Tennet)
Mast Nr. 84 - Mast Nr. 85 - Rückbau

1. Deckblatt

Legende:

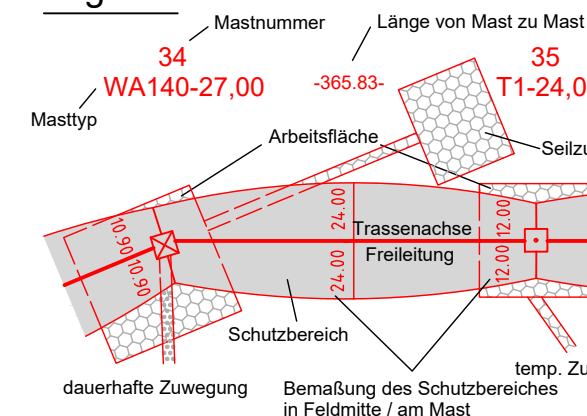

Grenzen:

- Land
- Kreis
- Stadt/Gem.
- Gemarkung
- Flurstück
- Flurbereinigung
- Rückbau
- Hoch- u. Mittelsp.-Ltg.
- Waldeinschlag

Planfeststellungsunterlage

Aufgestellt
Bayreuth, 17.08.2018

i.v. E. G. G. G. *i.A. dem Förster*

Firma: **Omexom**
Hochspannung GmbH

Maßstab: 1 : 2000

Einheit: Meter

Datum	Name
Bearb. 21.02.2018	Joachim
Gepr. 21.02.2018	Schindler
Zustand	-
Org.-Einheit	-



A 1. Deckblatt 30.06.21 OHS
Zust. Änderung Datum Name Blatt: 47 / 57


Satzungsgemäß ausgelegt in der Zeit
vom
bis

Zeit und Ort der Auslegung sind vor Auslegung ortsüblich bekannt gemacht worden

Gemeinde:

Dienstsigel/Unterschrift

Planfeststellungsbehörde

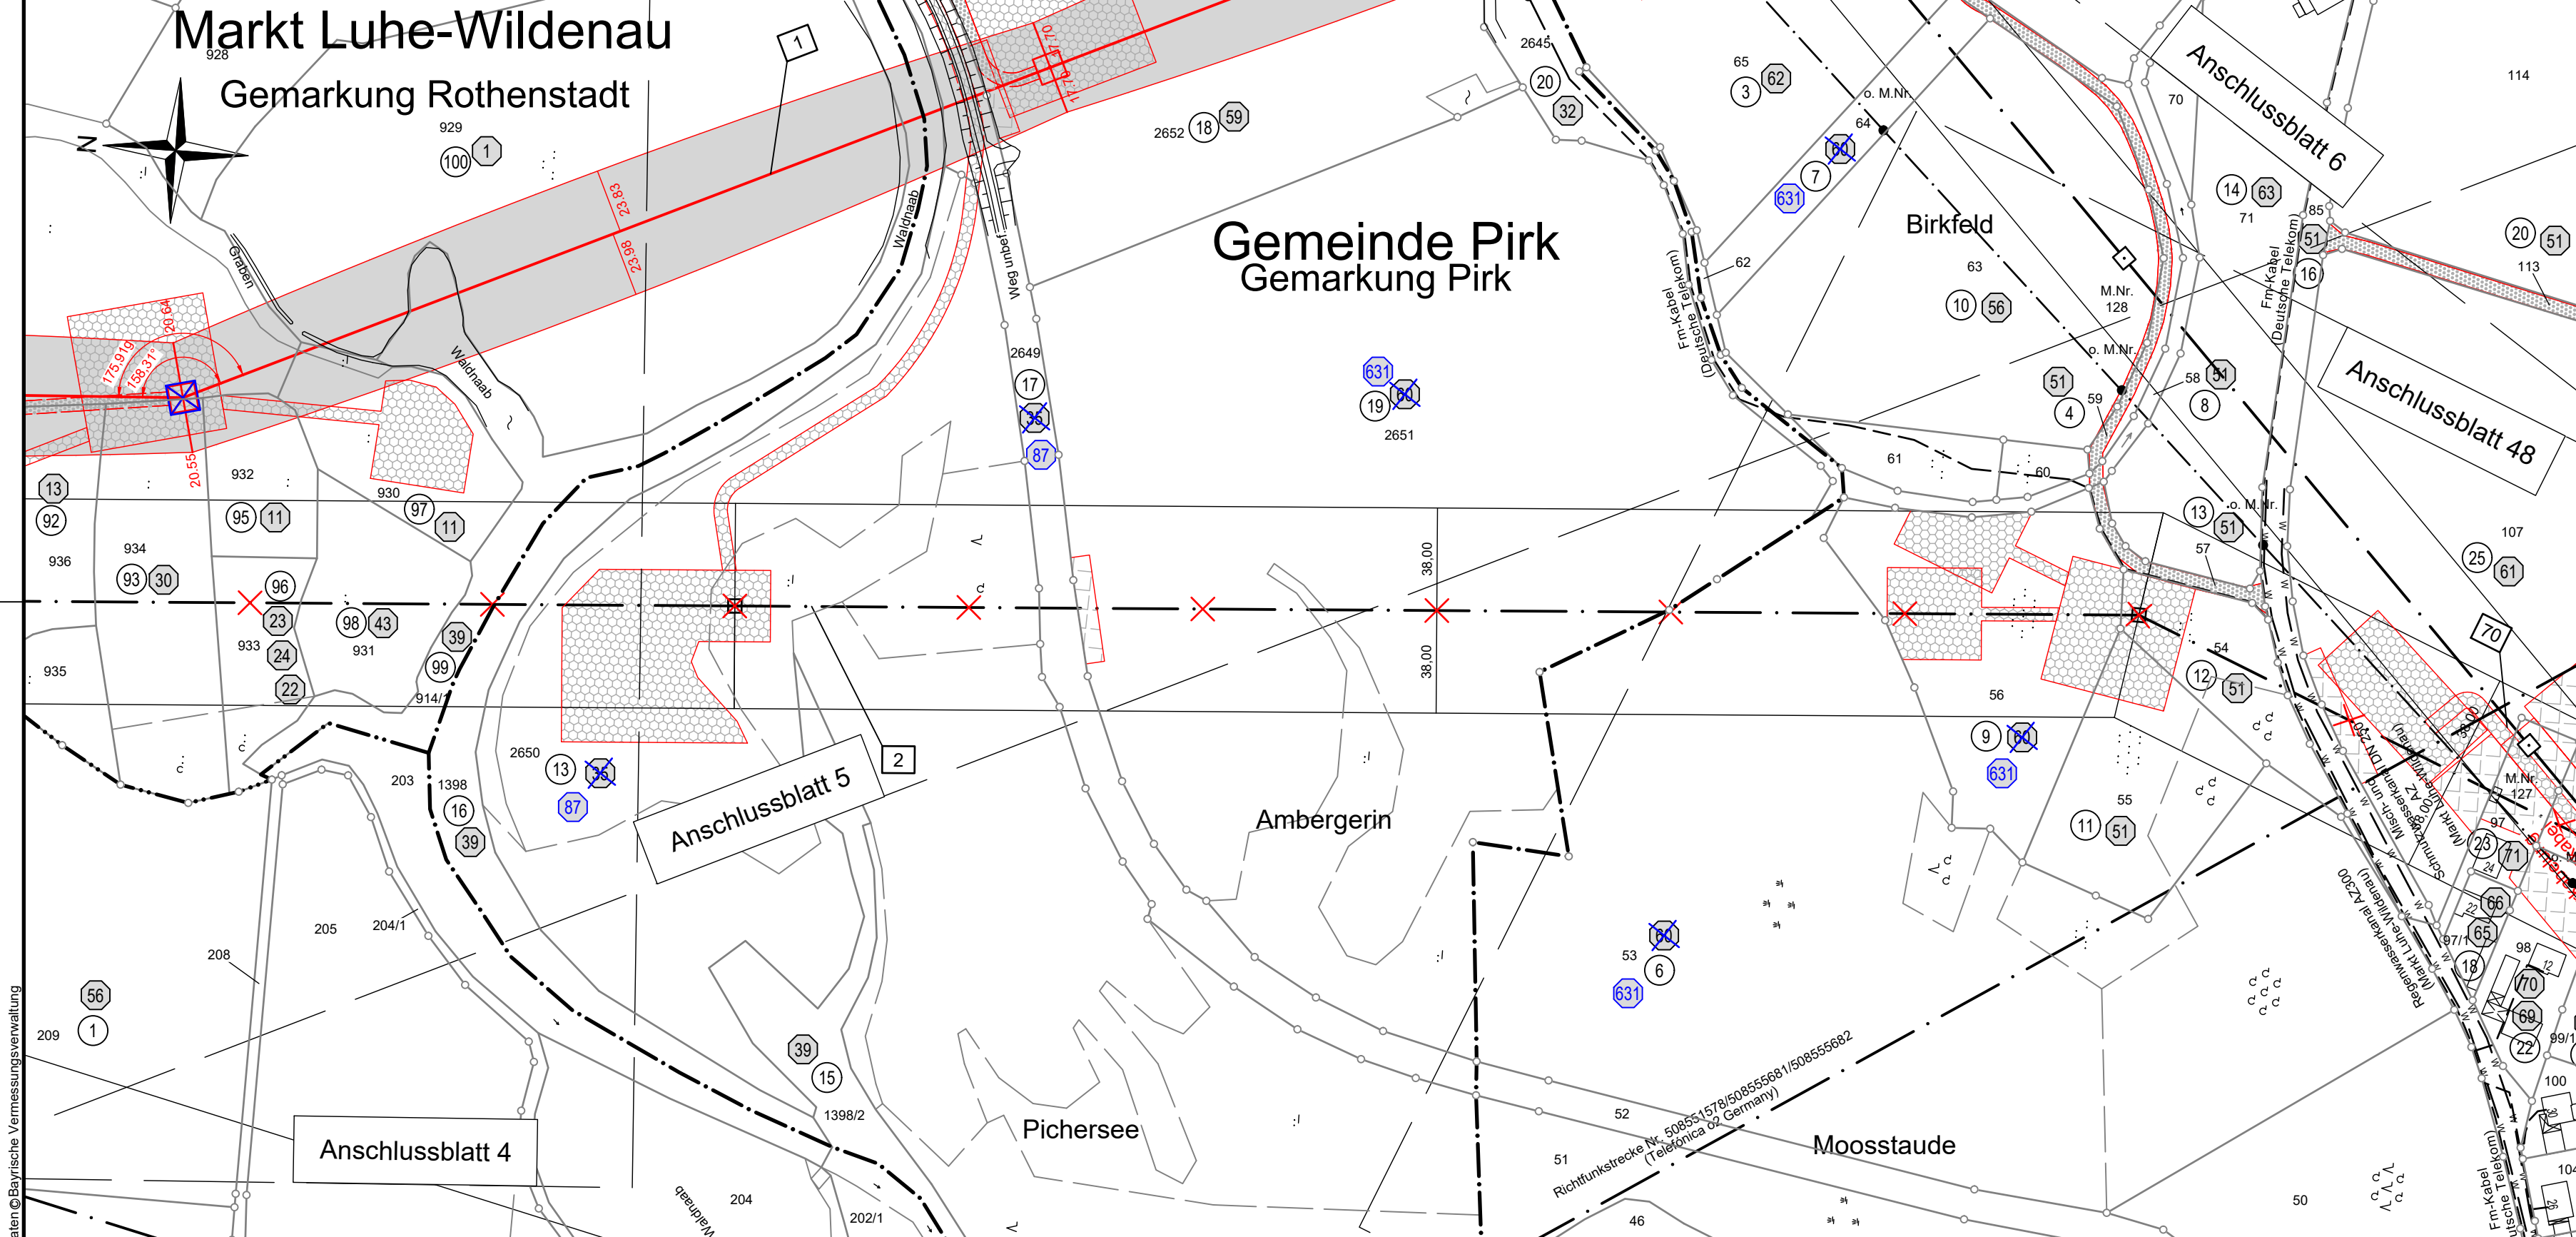

Markt Luhe-Wildenau
Gemarkung Unterwildenau

Landkreis Neustadt a. d. Waldnaab

Markt Luhe-Wildenau
Gemarkung Unterwildenau

Quelle: Geobasisdaten © Bayerische Vermessungsverwaltung