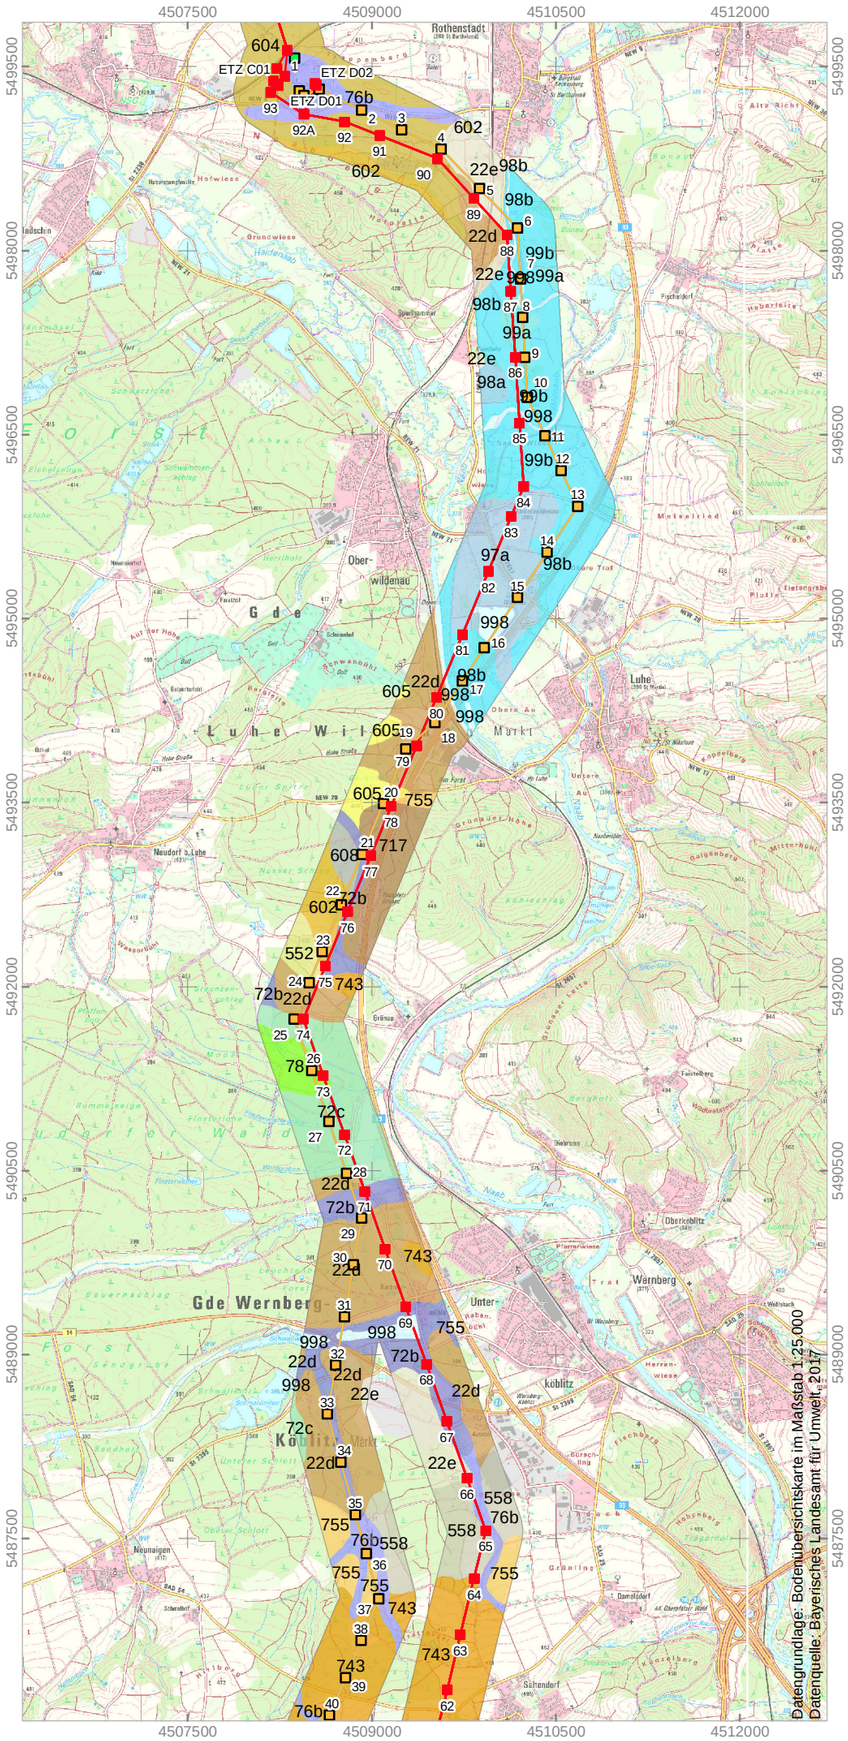

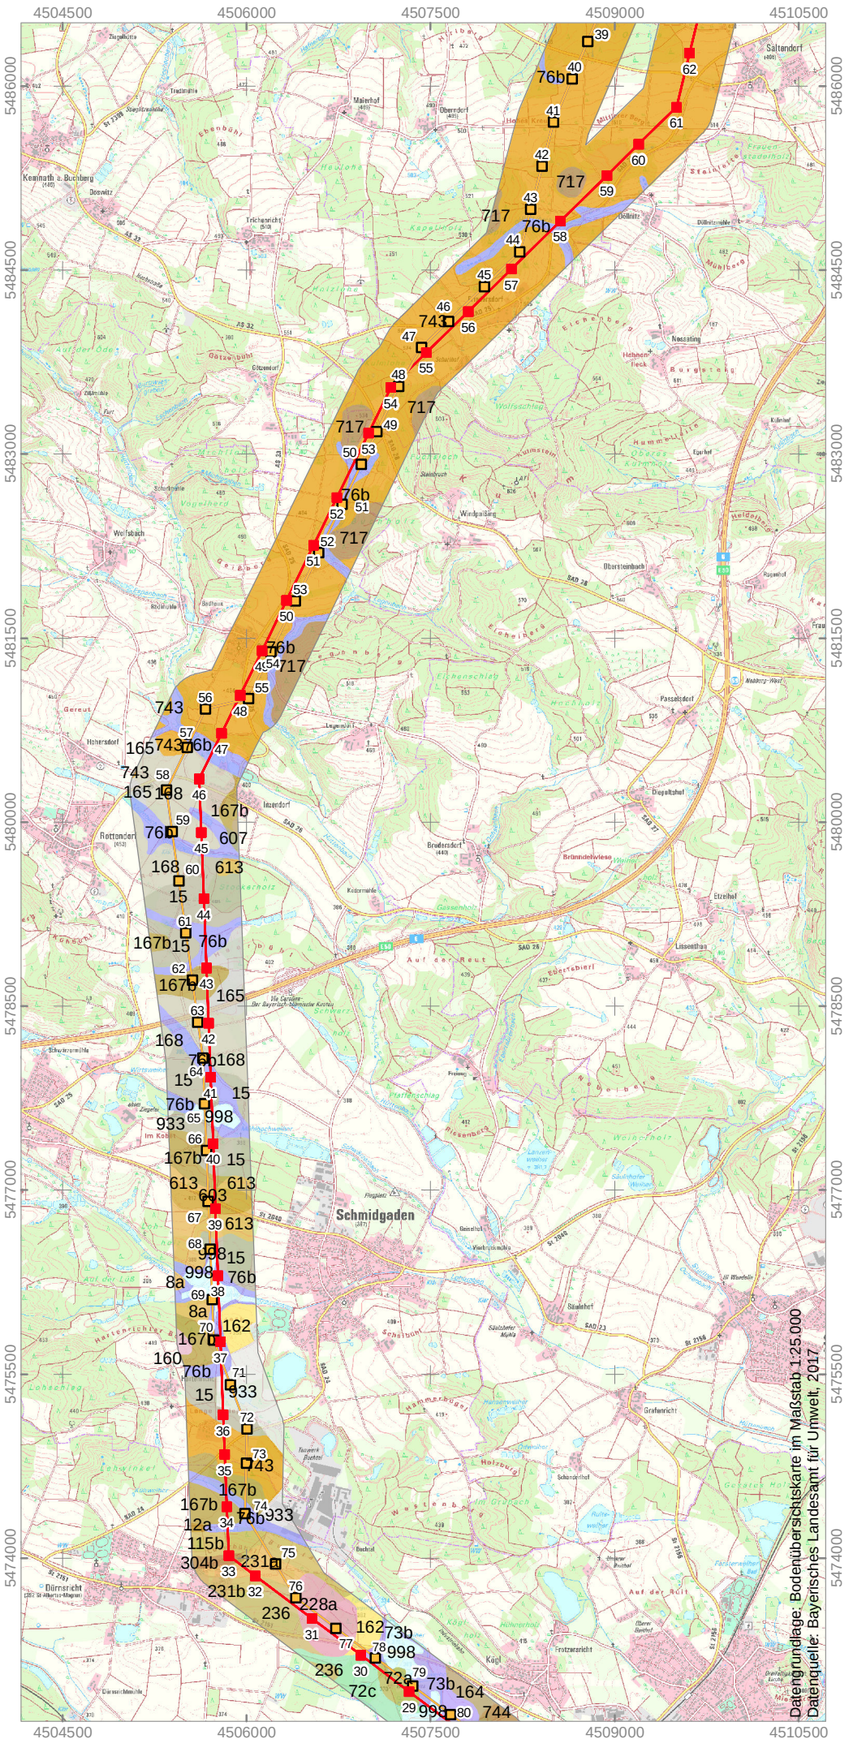

- 8a - Braunerde aus Sandlehm bis Schluffton (Molasse, Lösslehm)
- 15 - Pseudogley-Braunerde aus Kryolehm bis -schluffton (Lösslehm mit sandiger Beimengung unterschiedlicher Herkunft)
- 22d - Braunerde (podsolig), gering verbreitet Podsol-Braunerde aus (kiesführendem) Sand bis Sandlehm (Terrassenablagerung), gering verbreitet mit Flugsanddecke
- 22e - Pseudogley und Braunerde-Pseudogley, selten Podsol-Pseudogley aus (kiesführendem) Sand bis Lehmsand (Terrassenablagerung), gering verbreitet mit Flugsanddecke
- 72a - Gley-Braunerde aus (skelettführendem) Sand (Talsediment)
- 72b - Gley und Braunerde-Gley aus (skelettführendem) Sand (Talsediment)
- 72c - Anmoorgley und humusreicher Gley, gering verbreitet Niedermoorgley aus (skelettführendem) Sand (Talsediment)
- 73b - Gley und Braunerde-Gley aus (skelettführendem) Schluff bis Lehm, selten aus Ton (Talsediment)
- 76b - Bodenkomplex: Gleye und andere grundwasserbeeinflusste Böden aus (skelettführendem) Schluff bis Lehm, selten aus Ton (Talsediment)
- 78 - Niedermoor und gering verbreitet Übergangsmoor aus Torf über Substraten unterschiedlicher Herkunft mit weitem Bodenartenspektrum
- 97a - Vega aus (kiesführendem) Sand (Auensediment)
- 98b - Gley-Vega und Vega-Gley aus Schluff bis Lehm (Auensediment)
- 99a - Auengley und Vega-Gley aus (kiesführendem) Sand (Auensediment)
- 99b - Auengley und Vega-Gley aus Schluff bis Lehm (Auensediment)
- 167b - Braunerde und Pseudogley-Braunerde, selten Braunerde-Pseudogley aus Schluff bis Lehm (Lösslehm, Tertiärmaterial) über (kiesführendem) Tonschluff bis Schluffton
- 168 - Pseudogley und Braunerde-Pseudogley aus Lehm bis Schluff (Deckschicht) über Lehm bis Ton
- 228a - Regosol und Braunerde-Regosol, selten Ranker aus (skelettführendem) Sand(-stein)
- 231a - Braunerde, gering verbreitet Podsol-Braunerde aus Sand ((Kalk-)Sandstein), selten mit flacher Deckschicht
- 558 - Pseudogley, Braunerde-Pseudogley und Podsol-Pseudogley aus (skelettführendem) Sand bis Lehm (Deckschicht) über (skelettführendem) Lehm (Sedimentgestein)
- 602 - Braunerde, selten Regosol aus Grussand bis Sandgrus (Fanglomerat)
- 603 - Braunerde aus grusführendem Schluff bis Lehm (Deckschicht) über Grussand bis Sandgrus (Fanglomerat)
- 604 - Braunerde aus Schluffsand bis Lehmschluff (Schluffstein)
- 717 - Braunerde (podsolig), gering verbreitet Braunerde-Regosol aus (Kryo-)Sandgrus bis Grus (Granit oder Gneis)
- 743 - Braunerde aus skelettführendem (Kryo-)Sand bis Grussand (Granit oder Gneis)
- 933 - Böden durch Abbau von Massenrohstoffen geprägt, einschließlich rekultivierter Flächen

Masten 380kV-Bestandsleitung
Trassenachse 380kV-Bestandsleitung
Masten 380-kV-Neubaultg., urspr. Planung
Trasse 380-kV-Neubaultg., urspr. Planung
Masten 380-kV-Neubaultg, DBÄ.
Trasse 380-kV-Neubaultg, DBÄ.
Masten 110kV-Bestandsleitung O6

Nr.	Art der Änderung	Datum	Name
1	Anpassung der Beschriftung der 380-kV-Neubauleitung	15.08.2018	re
2	Aktualisierung des Verlaufes der 380-kV-Neubauleitung	21.06.2021	th

Planverfasser:

GZP GbR
Schauenburgerstr. 116
24118 Kiel

GZP Boden • Wasser • Geologie

	Datum	Name
bearbeitet	01.07.2021	re
gezeichnet	12.03.2018	re
geprüft	02.07.2021	zn

Auftraggeber:

TenneT TSO GmbH
Bernecker Straße 70
95448 Bayreuth

TenneT Taking power further

Projekt:

Ostbayernring – Ersatzneubau 380/110-kV-Höchstspannungsleitung Redwitz – Schwandorf einschließlich Rückbau der Bestandsleitung: Bodenschutzkonzept (8002-17-0078-K-006)

Anlage: 04

Blatt Nr.: 1 von 2

Planinhalt:
Abschnitt Umspannwerk Etzenricht – Umspannwerk Schwandorf (Ltg.Nr. B161): Bodenkarte (1)

Maßstabsleiste:
0 500 1'000 Meter

Maßstab:
1:50'000

Koordinatensystem: DHDN GK Zone 4
Projektion: Transverse Mercator

N