



Erläuterung zur Unterlage 3.2 (Lage-/Grunderwerbsplan)
380/110-kV-Leitung
 XXXXX - XXXXX Leitungsbezeichnung
 Ltg.Nr. XXXXX Leitungsnummer
Lage-/Grunderwerbsplan
 Mast Nr. XX - Mast Nr. XX

Bauwerksnummer	Leitungsbezeichnung	Leitungsnummer	Betreiber
1	Erichtung der 380/110-kV-Leitung XXXXX - XXXXX, Ltg.Nr. XXXX (TenneT)		
2	Rückbau der 380/220/110-kV-Leitung XXXXX - XXXXX		


Legende:

<p>Mastnummer: 1 Masttyp: WA160-24,00 Feldlänge: -325,0 Masttypenbez.: T1-26,00</p>	<p>Grenzen:</p> <ul style="list-style-type: none"> Land Regierungsbezirk Kreis Stadt/Gem. Gemarkung Flurstück Waldeinschlag
--	---

Planfeststellungsunterlage

Aufgestellt	Bayreuth,	15.03.2019
TenneT TSO GmbH		
L.V. <i>Provas</i> E.H. <i>Leib-Ing. S.</i> i.A. <i>G. Heintz</i>		
Maßstab	1 : 2000	Einheit Meter
imp GmbH Lise-Meiner-Straße 8 89081 Ulm		
Bearb.	22.10.2018	Kießling
Gepr.	14.12.2018	Pfeiffer
Norm	DIN EN 50341-3-4; 04/2016	
Fachbereich TL		
Taking power further		
Zust.	Änderung	Datum Name Urspr.:

Satzungsgemäß ausgelegt in der Zeit
 vom bis
 Zeit und Ort der Auslegung sind vor Auslegung ortsüblich bekannt gemacht worden
 Gemeinde:
 Dienstsiegel / Unterschrift
 Planfeststellungsbehörde

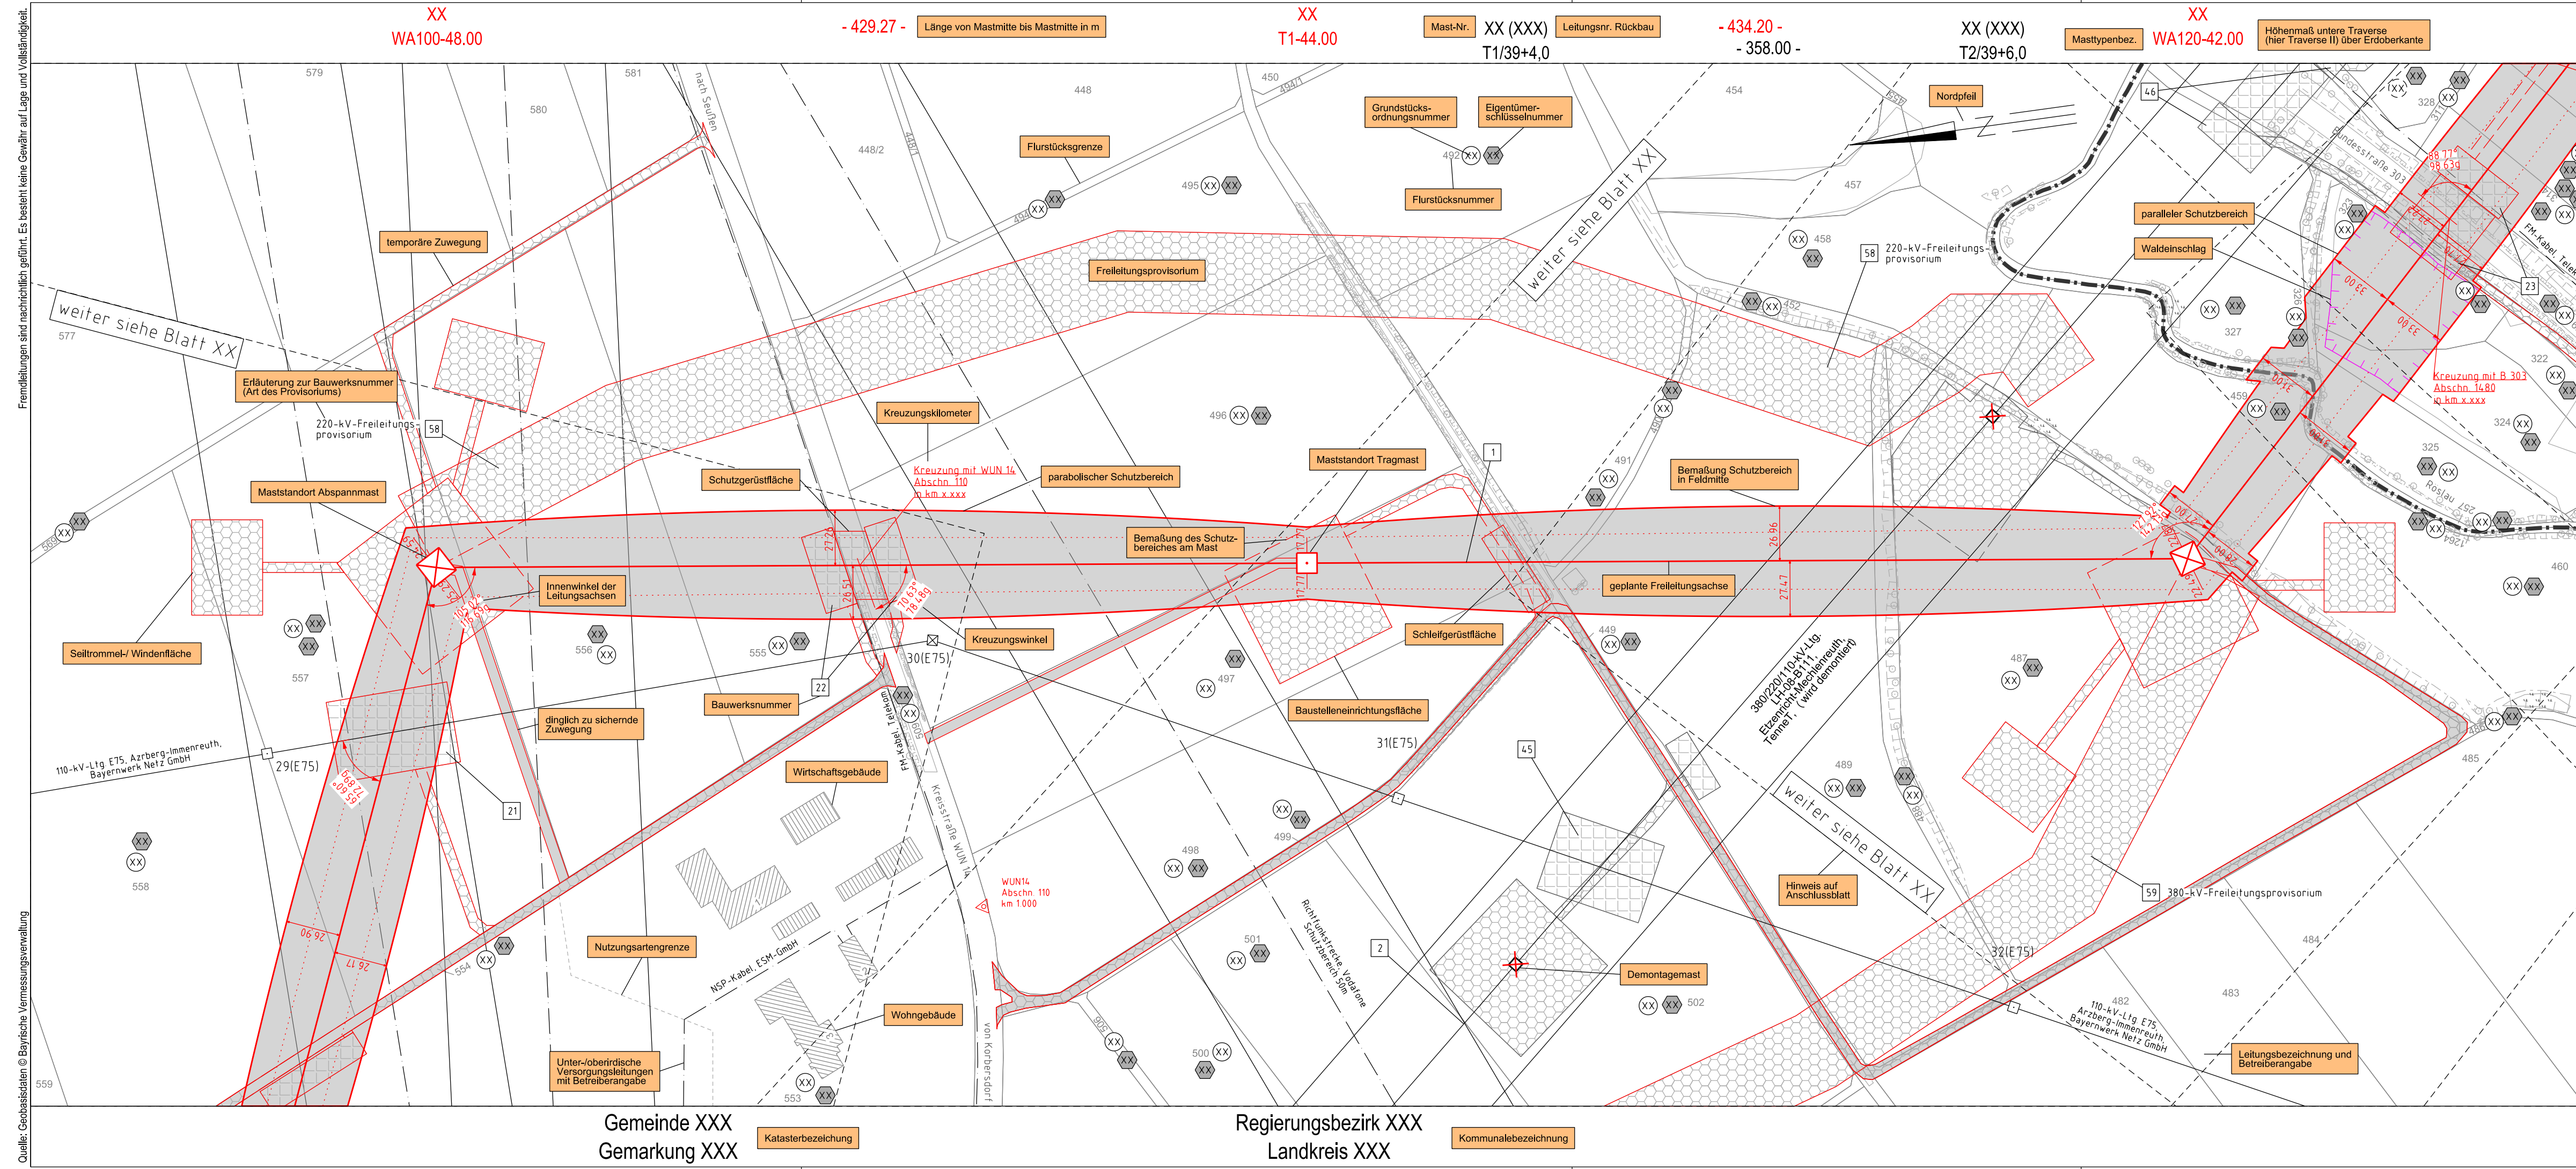

Quelle: Geobasisdaten © Bayerische Vermessungsverwaltung