


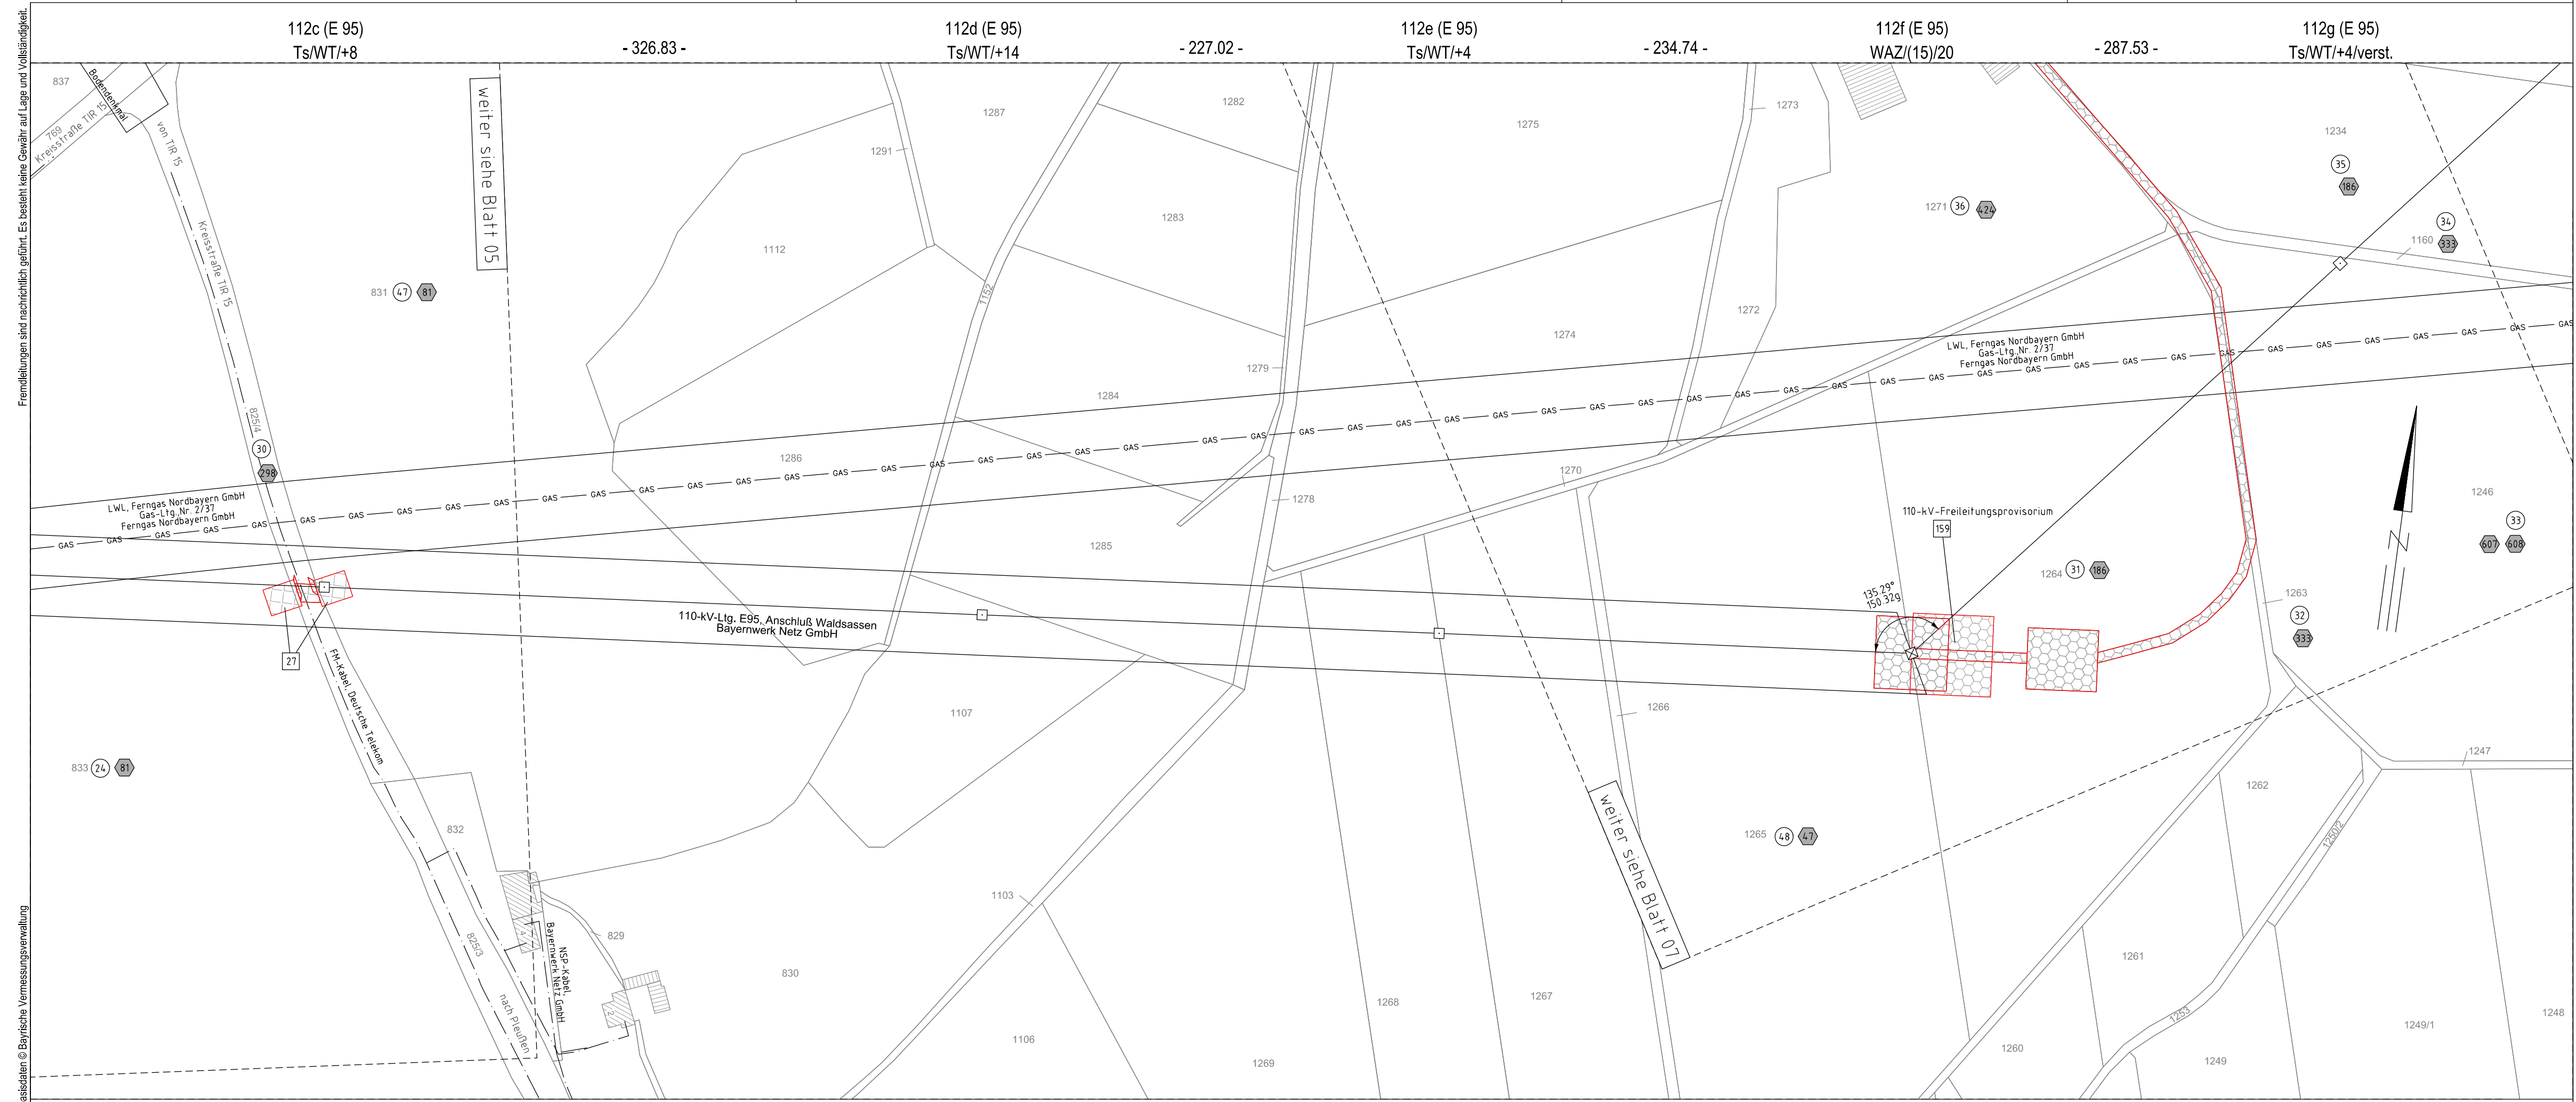

380/110-kV-Leitung  
Reg.-Bezirksgrenze Oberfranken/Oberpfalz - UW Etzenricht  
Ltg.Nr. B160  
**Lage-/Grunderwerbsplan**  
Mast Nr. 112b (E95) - Mast Nr. 112g (E95) Anchl. Waldsassen



**Legende:**

- |                                       |   |                     |   |   |
|---------------------------------------|---|---------------------|---|---|
| Mastnummer<br><b>1</b><br>WA160-24.00 | Masttyp<br>temp. Arbeitsfläche mit Zuwegung (Rückbau) | Feldlänge<br>-325.0 | Mastnummer<br><b>2</b><br>T1-26.00                                | Masttyp<br>dingl. zu sichernde Zuwegung |
| 3                                     | Bauwerksnummer  | 86                  | Flurstücksnummer  | Abspannmast                             |
| 5                                     | Grundstücksordnungsnr. Neubau/Rückbau                 | 19                  | Grundstücksordnungsnr. Neubau/Rückbau                             | Tragmast                                |
| 1                                     | dinglich zu sichernde Flächeninanspruchnahme          | 1                   | bestehender Schutzstreifen  | temp. Flächeninanspruchnahme (Neubau)   |
| 2                                     | temp. Flächeninanspruchnahme (Rückbau)                | 3                   | temp. Flächeninanspruchnahme durch Schutzgerüste (Neubau/Rückbau) |   |

**Grenzen:**

- |                  |       |
|------------------|-------|
| Land             | ----- |
| Regierungsbezirk | ----- |
| Kreis            | ----- |
| Stadt/Gem.       | ----- |
| Gemarkung        | ----- |
| Flurstück        | ----- |
| Waldeinschlag    | ----- |

**Planfeststellungsunterlage**

Aufgestellt	15.03.2019
Bayreuth,	
TenneT TSO GmbH	
L.V. <i>Provas Eh. Ldb. Ugs</i>	i.A. <i>G. Heintz</i>
Maßstab	1 : 2000
Einheit	Meter
imp GmbH Lise-Meiner-Straße 8 89081 Ulm	
Datum	Name
Bearb. 25.07.2018	Dißel
Gepr. 14.12.2018	Pfeiffer
Norm	DIN EN 50341-2-4; 04/2016
Fachbereich	TL
Zust.	Änderung
Datum	Name
Urspr.:	

Satzungsgemäß ausgelegen in der Zeit  
vom .....  
bis .....  
Zeit und Ort der Auslegung sind vor Auslegung ortsüblich bekannt gemacht worden  
Gemeinde: .....

Dienstiegel / Unterschrift .....

Planfeststellungsbehörde

Quelle: Geobasisdaten © Bayerische Vermessungsverwaltung

Gemeinde Konnersreuth  
Gemarkung Pleußen

Regierungsbezirk Oberpfalz  
Landkreis Tirschenreuth

Fremdleitungen sind nachrichtlich geführt. Es besteht keine Gewähr auf Lage und Vollständigkeit.

weiter siehe Blatt 05

weiter siehe Blatt 07