



380/110-kV-Leitung
Reg.-Bezirksgrenze Oberfranken/Oberpfalz - UW Eetzenricht
Ltg.Nr. B160
Lage-/Grunderwerbsplan
Mast Nr. 102 - Mast Nr. 106


- 1 Errichtung der 380/110-kV-Leitung Regierungsbezirksgrenze Oberfranken/Oberpfalz - UW Eetzenricht, Ltg.Nr. B160 (TenneT)
- 2 Rückbau der 380/220/110-kV-Leitung LH-08-B111 (TenneT) UW Eetzenricht - UW Mechlenreuth; Mast 1 - Mast 54, Mast 59 - Mast 117
- 4 Neuanbindung des 110-kV-Anschlusses Waldsassen E95 (Bayernwerk Netz GmbH) von Mast 102 (B160) nach Mast 112b; Neubau der 110-kV-Maste 112N und 112aN

Legende:

<p>Mastnummer 1 WA160-24.00</p> <p>Masttyp</p> <p>Feldlänge</p> <p>temp. Arbeitsfläche mit Zuwegung (Rückbau)</p> <p>Schutzbereich (dinglich zu sichern)</p> <p>Bemalung Schutzbereich</p>	<p>2 T1-26.00</p> <p>dingl. zu sichernde Zuwegung</p> <p>Achse (Neubau)</p> <p>temp. Arbeitsfläche mit Zuwegung (Neubau)</p> <p>äußeres Leitersseil</p> <p>Schutzbereichsbegrenzung</p>	<p>3 Bauwerksnummer</p> <p>96 Flurstücksnummer</p> <p>Abspannmast</p> <p>Tragmast</p> <p>Eigentümerschlüsselnr.</p> <p>Grundstücksordnungsnr. Neubau/Rückbau</p> <p>dinglich zu sichernde Flächenanspruchnahme</p> <p>bestehender Schutzstreifen</p> <p>temp. Flächenanspruchnahme (Neubau)</p> <p>temp. Flächenanspruchnahme (Rückbau)</p> <p>temp. Flächenanspruchnahme durch Schutzgerüste (Neubau/Rückbau)</p>	<p>Grenzen:</p> <p>Land</p> <p>Regierungsbezirk</p> <p>Kreis</p> <p>Stadt/Gem.</p> <p>Gemarkung</p> <p>Flurstück</p> <p>Waldenschlag</p>
--	---	--	--

Planfeststellungsunterlage

Aufgestellt	15.03.2019	Satzungsgemäß ausgelegen in der Zeit											
Bayreuth,		vom											
TenneT TSO GmbH		bis											
i.V. <i>P. Proas</i> <i>E. Loh-Meyer</i> i.A. <i>G. Heintz</i>		Zeit und Ort der Auslegung sind vor Auslegung ortsüblich bekannt gemacht worden											
Maßstab 1:2000 Einheit Meter		Gemeinde:											
imp GmbH Lise-Meßner-Straße 8 89081 Ulm		Dienstesiegel / Unterschrift											
<table border="1"> <thead> <tr> <th>Datum</th> <th>Name</th> </tr> </thead> <tbody> <tr> <td>Bearb. 25.07.2018</td> <td>Dißel</td> </tr> <tr> <td>Gepr. 14.12.2018</td> <td>Pfeiffer</td> </tr> <tr> <td>Norm DIN EN 50341-2-4:04/2016</td> <td></td> </tr> <tr> <td>Fachbereich TL</td> <td></td> </tr> </tbody> </table>		Datum	Name	Bearb. 25.07.2018	Dißel	Gepr. 14.12.2018	Pfeiffer	Norm DIN EN 50341-2-4:04/2016		Fachbereich TL		Planfeststellungsbehörde	
Datum	Name												
Bearb. 25.07.2018	Dißel												
Gepr. 14.12.2018	Pfeiffer												
Norm DIN EN 50341-2-4:04/2016													
Fachbereich TL													
Zust.	Änderung	Datum	Name										
			Urspr.:										

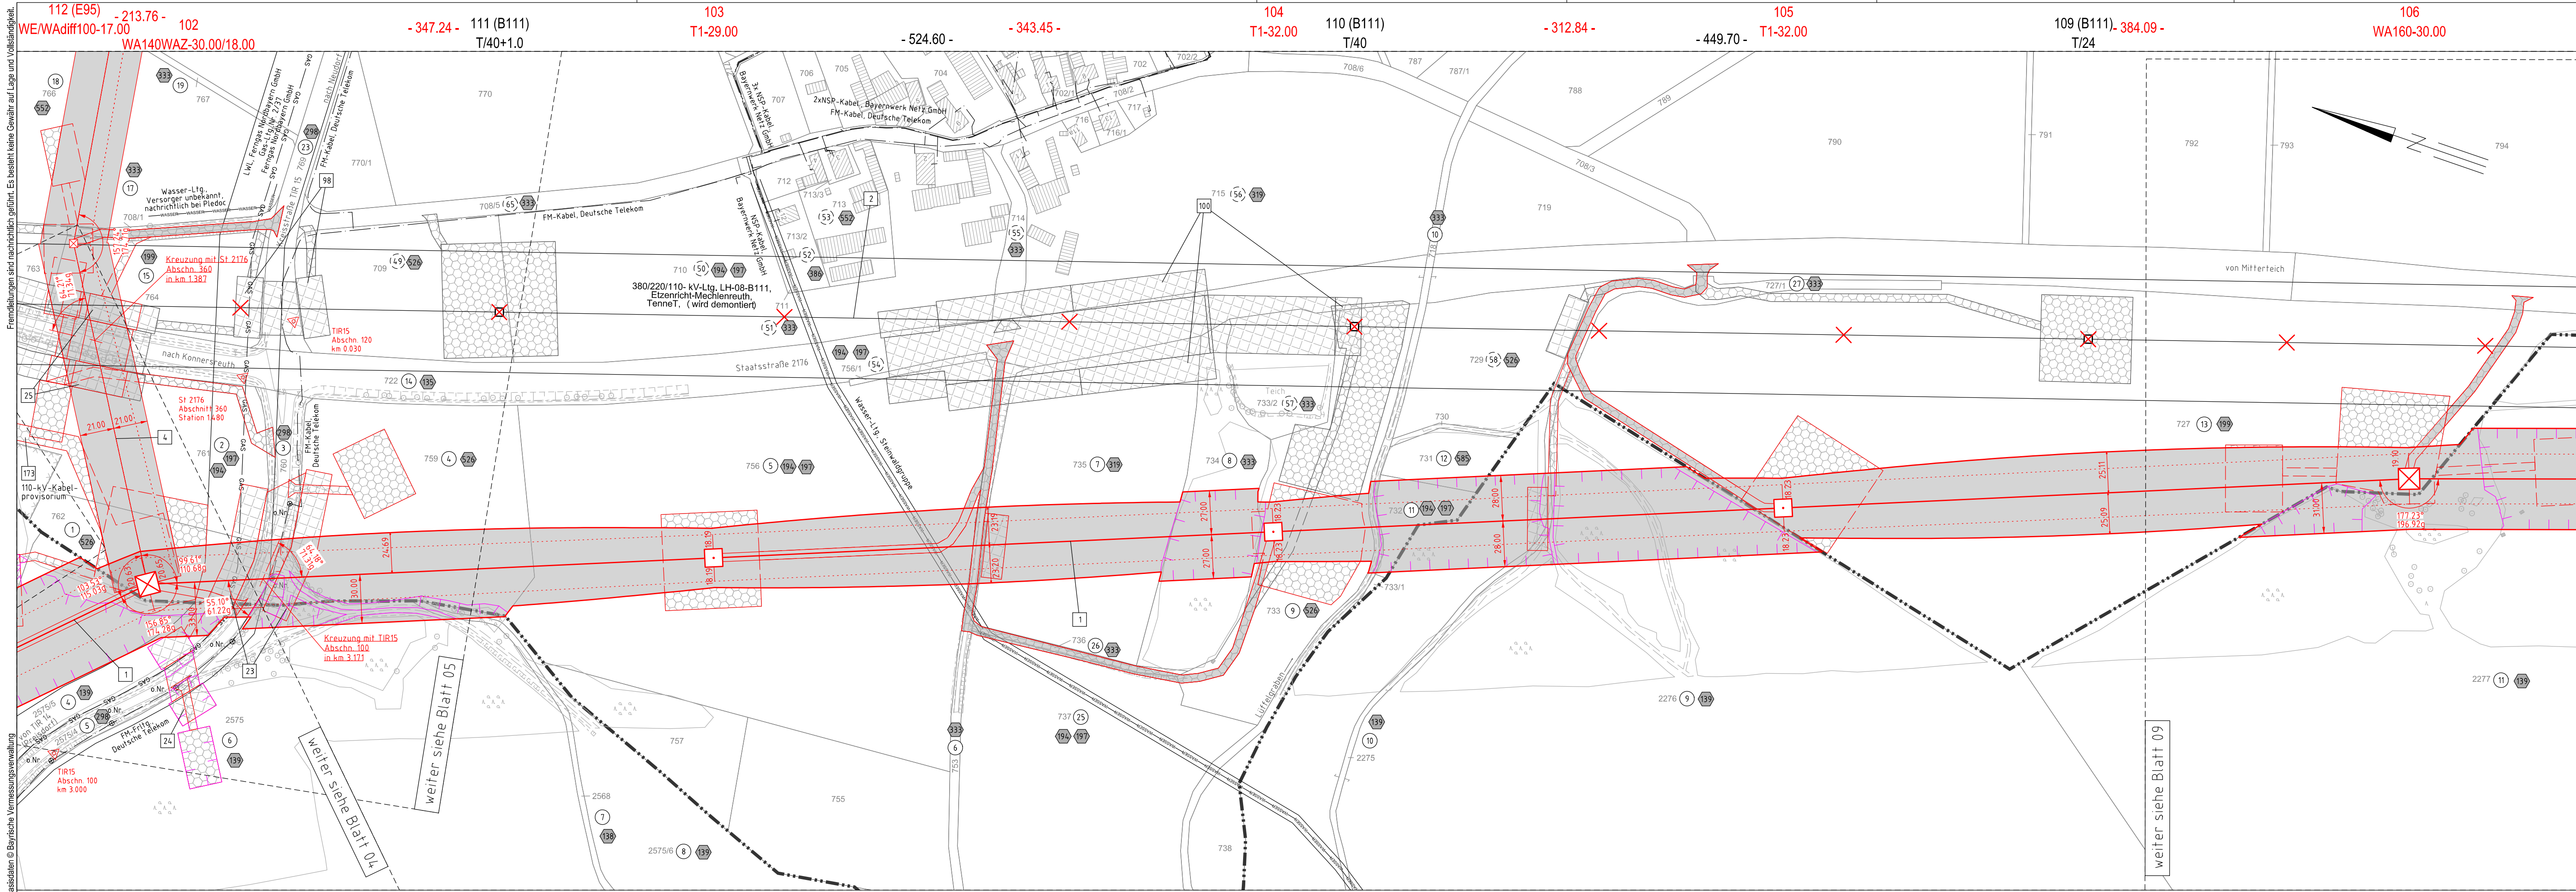

112 (E95) -213.76- 102
WE/WAdiff100-17.00
WA140WAZ-30.00/18.00

-347.24- 111 (B111)
T/40+1.0

103
T1-29.00

-524.60 -

-343.45 -

104
T1-32.00

110 (B111)
T/40

-312.84 -

-449.70 -

105
T1-32.00

109 (B111)-384.09 -
T/24

106
WA160-30.00

380/220/110-kV-Ltg. LH-08-B111,
Eetzenricht-Mechlenreuth,
TenneT, (wird demontiert)

St. 2176
Abschnitt 360
Station 1.800

Kreuzung mit TIR15
Abschn. 100
in km 3.171

Kreuzung mit TIR15
Abschn. 120
in km 0.930

weiter siehe Blatt 04

weiter siehe Blatt 05

weiter siehe Blatt 09

Gemeinde Konnersreuth
Gemarkung Pechbrunn

Gemeinde Konnersreuth
Gemarkung Pleußen

Regierungsbezirk Oberpfalz
Landkreis Tirschenreuth

Gemeinde Konnersreuth
Gemarkung Pechbrunn

Quelle: Geobasisdaten © Bayerische Vermessungsverwaltung