



380/110-kV-Leitung
Reg.-Bezirksgrenze Oberfranken/Oberpfalz - UW Etzenricht
Ltg.Nr. B160
Lage-/Grunderwerbsplan
Mast Nr. 155 - Mast Nr. 158


1 Errichtung der 380/110-kV-Leitung Regierungsbezirksgrenze Oberfranken/Oberpfalz - UW Etzenricht, Ltg.Nr. B160 (TenneT)

Legende:

<p>Mastnummer 1 WA160-24.00 temp. Arbeitsfläche mit Zuwegung (Rückbau) Schutzbereich (dinglich zu sichern)</p>	<p>Masttyp Feldlänge -325.0- dingl. zu sichernde Zuwegung</p>	<p>Mastnummer 2 T1-26.00 dinglich zu sichernde Flächenanspruchnahme bestehender Schutzstreifen temp. Flächenanspruchnahme (Neubau) temp. Flächenanspruchnahme (Rückbau) temp. Flächenanspruchnahme durch Schutzgerüste (Neubau/Rückbau)</p>	<p>3 Bauwerksnummer 96 Flurstücksnummer X Abspannmast + Tragmast 5 Eigentümerschlüsselnr. Neubau/Rückbau 5 19 Grundstücksordnungsnr. Neubau/Rückbau</p>	<p>Grenzen: Land Regierungsbezirk Kreis Stadt/Gem. Gemarkung Flurstück Waldeinschlag</p>
--	---	---	---	--

Planfeststellungsunterlage

Aufgestellt	15.03.2019	Satzungsgemäß ausgelegt in der Zeit	
Bayreuth, TenneT TSO GmbH		vom	
		bis	
i.V. <i>P. Proas</i> <i>E. Loh</i> <i>U. G. G.</i> i.A. <i>G. Heintz</i>		Zeit und Ort der Auslegung sind vor Auslegung ortsüblich bekannt gemacht worden	
Gemeinde:		Dienststempel / Unterschrift	
Planfeststellungsbehörde			
Maßstab	1 : 2000	Einheit	Meter
imp GmbH Lise-Meißner-Straße 8 89081 Ulm			
Bearb.	25.07.2018	Dißel	
Gepr.	14.12.2018	Pfeiffer	
Norm	DIN EN 50341-2-4:04/2016		
Fachbereich	TL		
Zust.	Änderung	Datum	Name
			Urspr.:

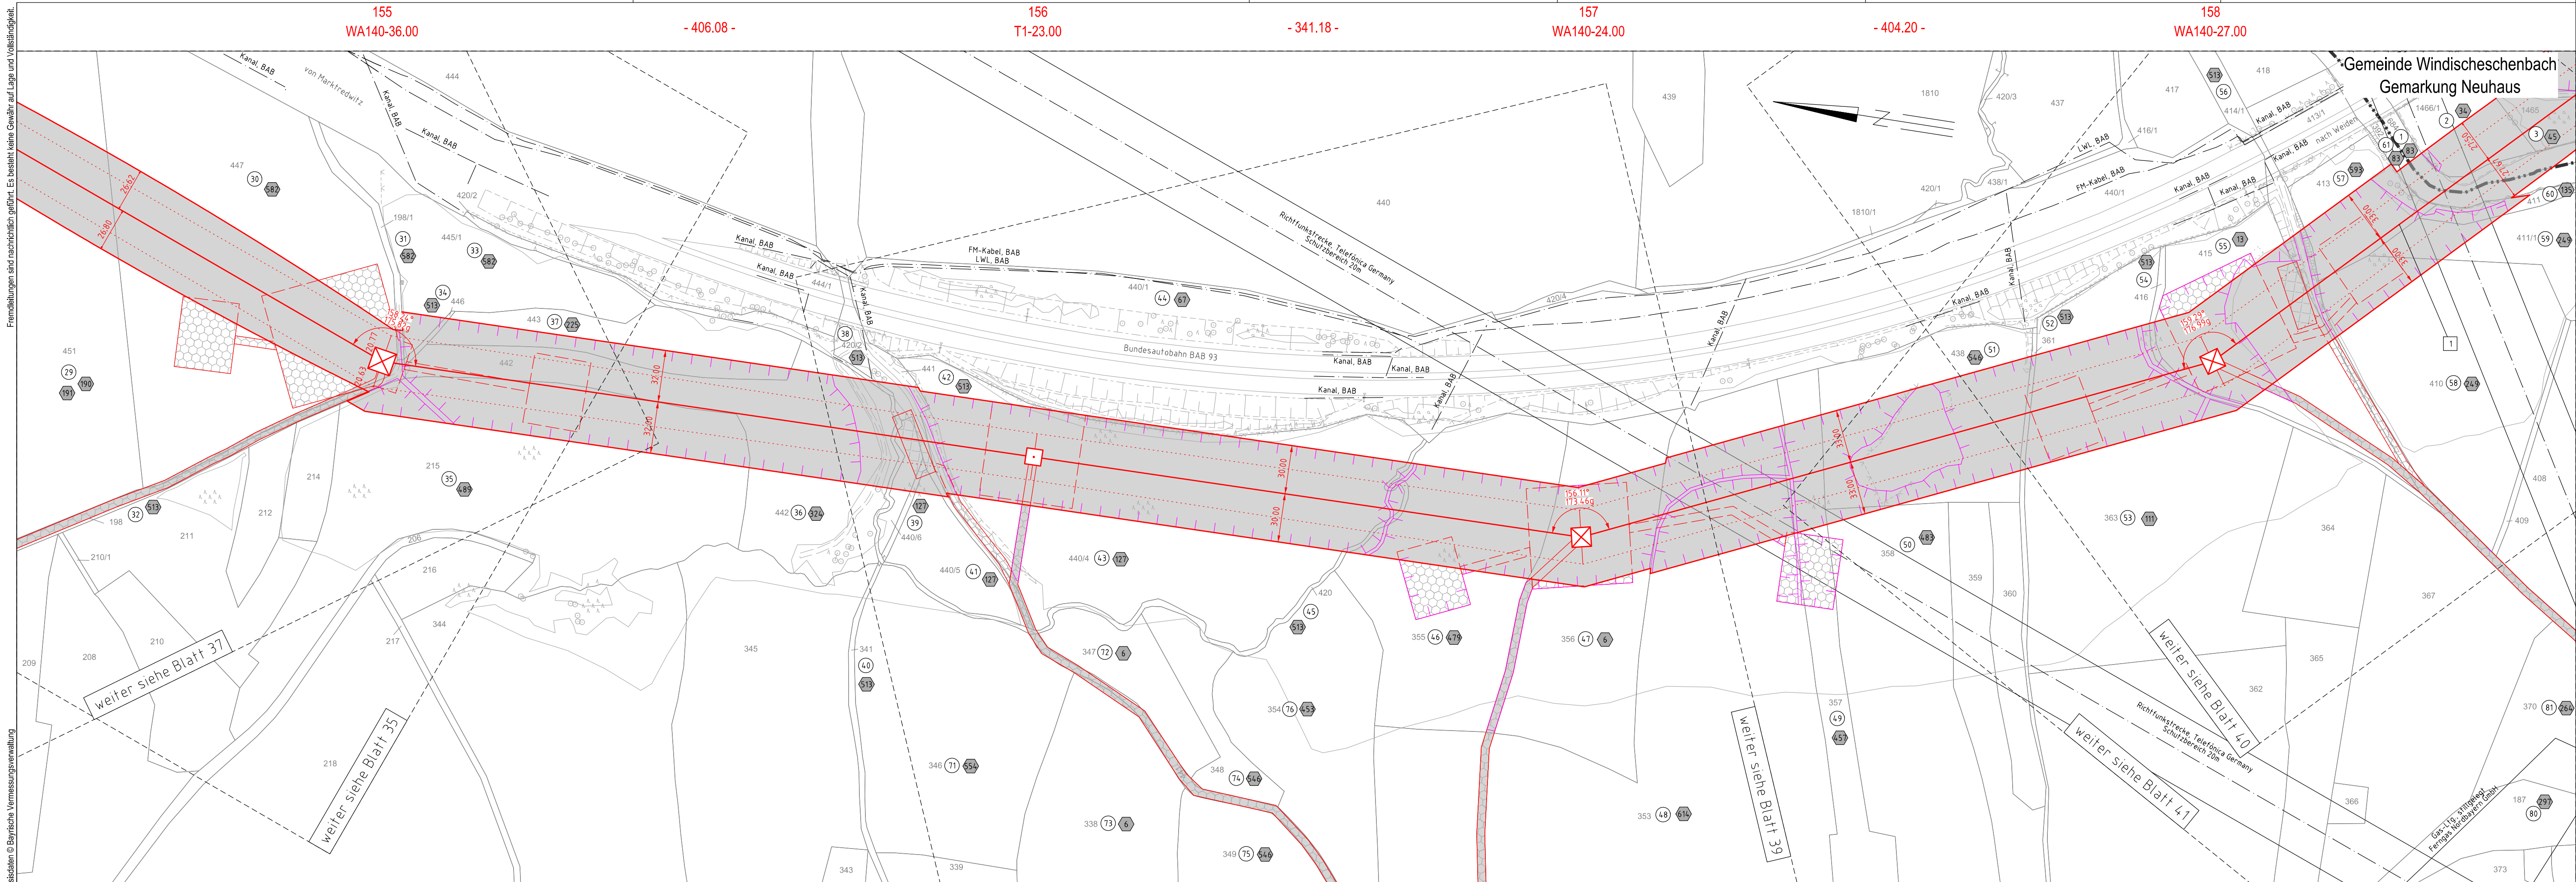

Regierungsbezirk Oberpfalz
Landkreis Neustadt a.d. Waldnaab
Gemeinde Windischeschenbach
Gemarkung Bernstein

Fremdbildungen sind nachrichtlich geführt. Es besteht keine Gewähr auf Lage und Vollständigkeit.
 Quelle: Geobasisdaten © Bayerische Vermessungsverwaltung