



380/110-kV-Leitung
Reg.-Bezirksgrenze Oberfranken/Oberpfalz - UW Etzenricht
Ltg.Nr. B160
Lage-/Grunderwerbsplan
Mast Nr. 158 - Mast Nr. 162

- 1 Errichtung der 380/110-kV-Leitung Regierungsbezirksgrenze Oberfranken/Oberpfalz - UW Etzenricht, Ltg.Nr. B160 (TenneT)
- 2 Rückbau der 380/220/110-kV-Leitung LH-08-B111 (TenneT) UW Etzenricht - UW Mechenreuth;
- 14 Neuanbindung des 110-kV-Anschl. Windschesenbach B160A (Bayerwerk Netz GmbH) von Mast 161 (B160) (TenneT) über bestehende Maste 58-55 (LH-08-B111) (TenneT); Umbesetzung auf bestehende 380-kV-Traversen; Abbau der 110-kV-Maste 1 und 6

Legende:

Mastrummer	Masttyp	Feldlänge
1	WA160-24.00	-325.0-
2	T1-26.00	

Grenzen:

3	Bauwerksnummer	Land
86	Flurstücksnummer	Regierungsbezirk
⊗	Abspannmast	Kreis
⊕	Tragmast	Stadt/Gem.
⊙	Eigentümerschlüsselnr.	Gemarkung
5/19	Grundstücksordnungsnr.	Waldschlag
▭	dinglich zu sichernde Flächenansprache	
▭	bestehender Schutzstreifen	
▭	temp. Arbeitsfläche mit Zuwegung (Neubau)	
▭	temp. Flächenansprache (Rückbau)	
▭	temp. Flächenansprache durch Schutzgerüste (Neubau/Rückbau)	

Planfeststellungsunterlage

Aufgestellt: Bayreuth, 15.03.2019
TenneT TSO GmbH

Maßstab: 1:2000 Einheit: Meter

imp GmbH
Lise-Meitner-Straße 8
89081 Ulm


Datum	Name
25.07.2018	Düfel
14.12.2018	Pfeiffer
Norm: DIN EN 50341-2-4; 04/2016	
Fachbereich: TL	

imp GmbH
Lise-Meitner-Straße 8
89081 Ulm

imp GmbH
Lise-Meitner-Straße 8
89081 Ulm

imp GmbH
Lise-Meitner-Straße 8
89081 Ulm

imp GmbH
Lise-Meitner-Straße 8
89081 Ulm

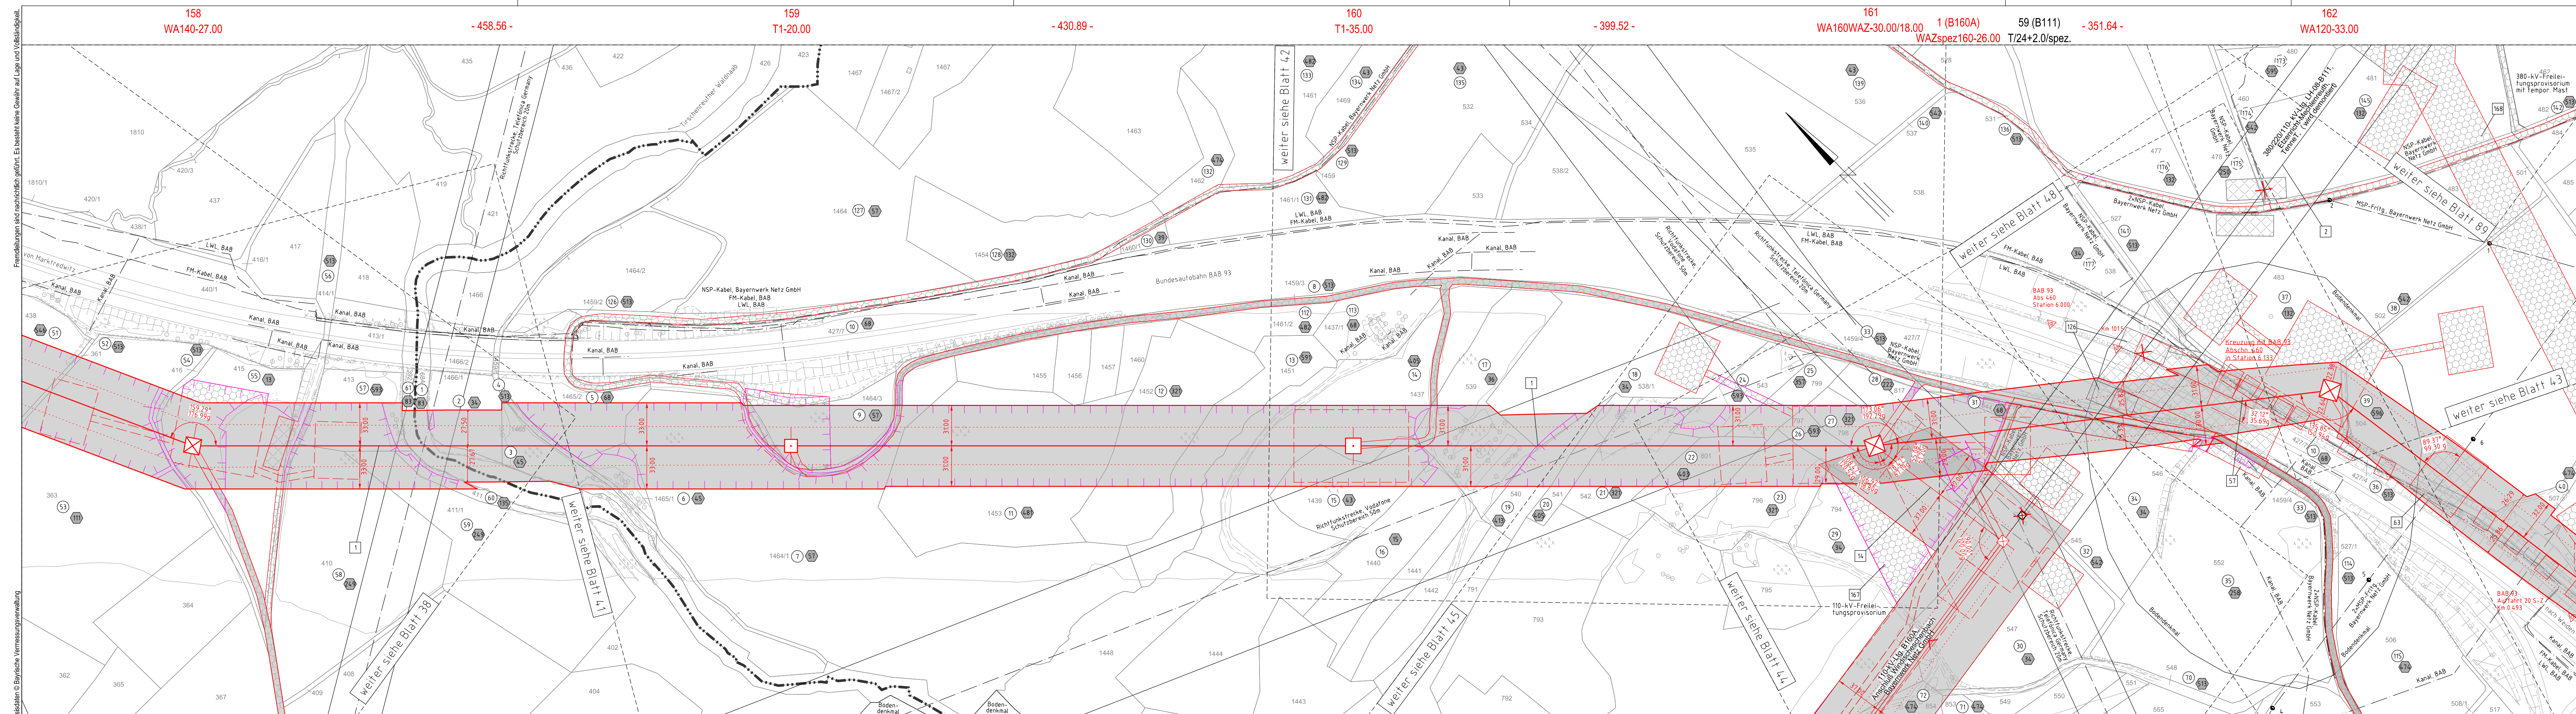

Quelle: Geobasisdaten © Bayerische Vermessungsverwaltung

Gemeinde Windschesenbach
Gemarkung Bernstein

Regierungsbezirk Oberpfalz
Landkreis Neustadt a.d.Waldnaab

Gemeinde Windschesenbach
Gemarkung Neuhaus

Zust.	Änderung	Datum	Name	Urspr.: