




380/110-kV-Leitung
Reg.-Bezirksgrenze Oberfranken/Oberpfalz - UW Etzenricht
Ltg.Nr. B160
Lage-/Grunderwerbsplan
Mast Nr. 169 (Zuwegung)

1 Errichtung der 380/110-kV-Leitung Regierungsbezirksgrenze Oberfranken/Oberpfalz - UW Etzenricht, Ltg.Nr. B160 (TenneT)

Legende:

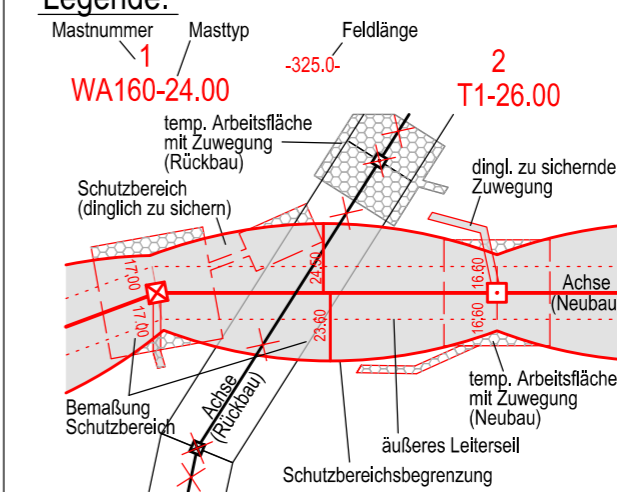

- Grenzen:**
- Land: ————
 - Regierungsbezirk: — · — · — · — · —
 - Kreis: — — — — —
 - Stadt/Gem.: - - - - -
 - Gemarkung: — · — · — · — · —
 - Flurstück: ————
 - Waldeinschlag: ————
- 3 Bauwerksnummer
 - 86 Flurstücksnummer
 - ⊗ Abspannmast
 - ⊠ Tragmast
 - ⬢ Eigentümerschlüsselnr.
 - Ⓢ Grundstücksordnungsnr. Neubau/Rückbau
 - dinglich zu sichernde Flächenanspruchnahme
 - bestehender Schutzstreifen
 - temp. Flächenanspruchnahme (Neubau)
 - temp. Flächenanspruchnahme (Rückbau)
 - temp. Flächenanspruchnahme durch Schutzgerüste (Neubau/Rückbau)

Planfeststellungsunterlage

Aufgestellt Bayreuth, TenneT TSO GmbH am 15.03.2019
i.V. *Provas E. Loh-1195* i.A. *J. Heintze*

Maßstab 1 : 2000 Einheit Meter	
imp GmbH Lise-Meitner-Straße 8 89081 Ulm	
Bearb.	Datum
25.07.2018	Disel
Gepr.	Name
14.12.2018	Pfeiffer
Norm	DIN EN 50341-2-4: 04/2016
Fachbereich	TL
Zust. Änderung Datum Name Urspr.:	


Satzungsgemäß ausgelegt in der Zeit
vom
bis
Zeit und Ort der Auslegung sind vor Auslegung ortsüblich bekannt gemacht worden

Gemeinde:

Dienstsiegel / Unterschrift

Planfeststellungsbehörde

Quelle: Geobasisdaten © Bayerische Vermessungsverwaltung

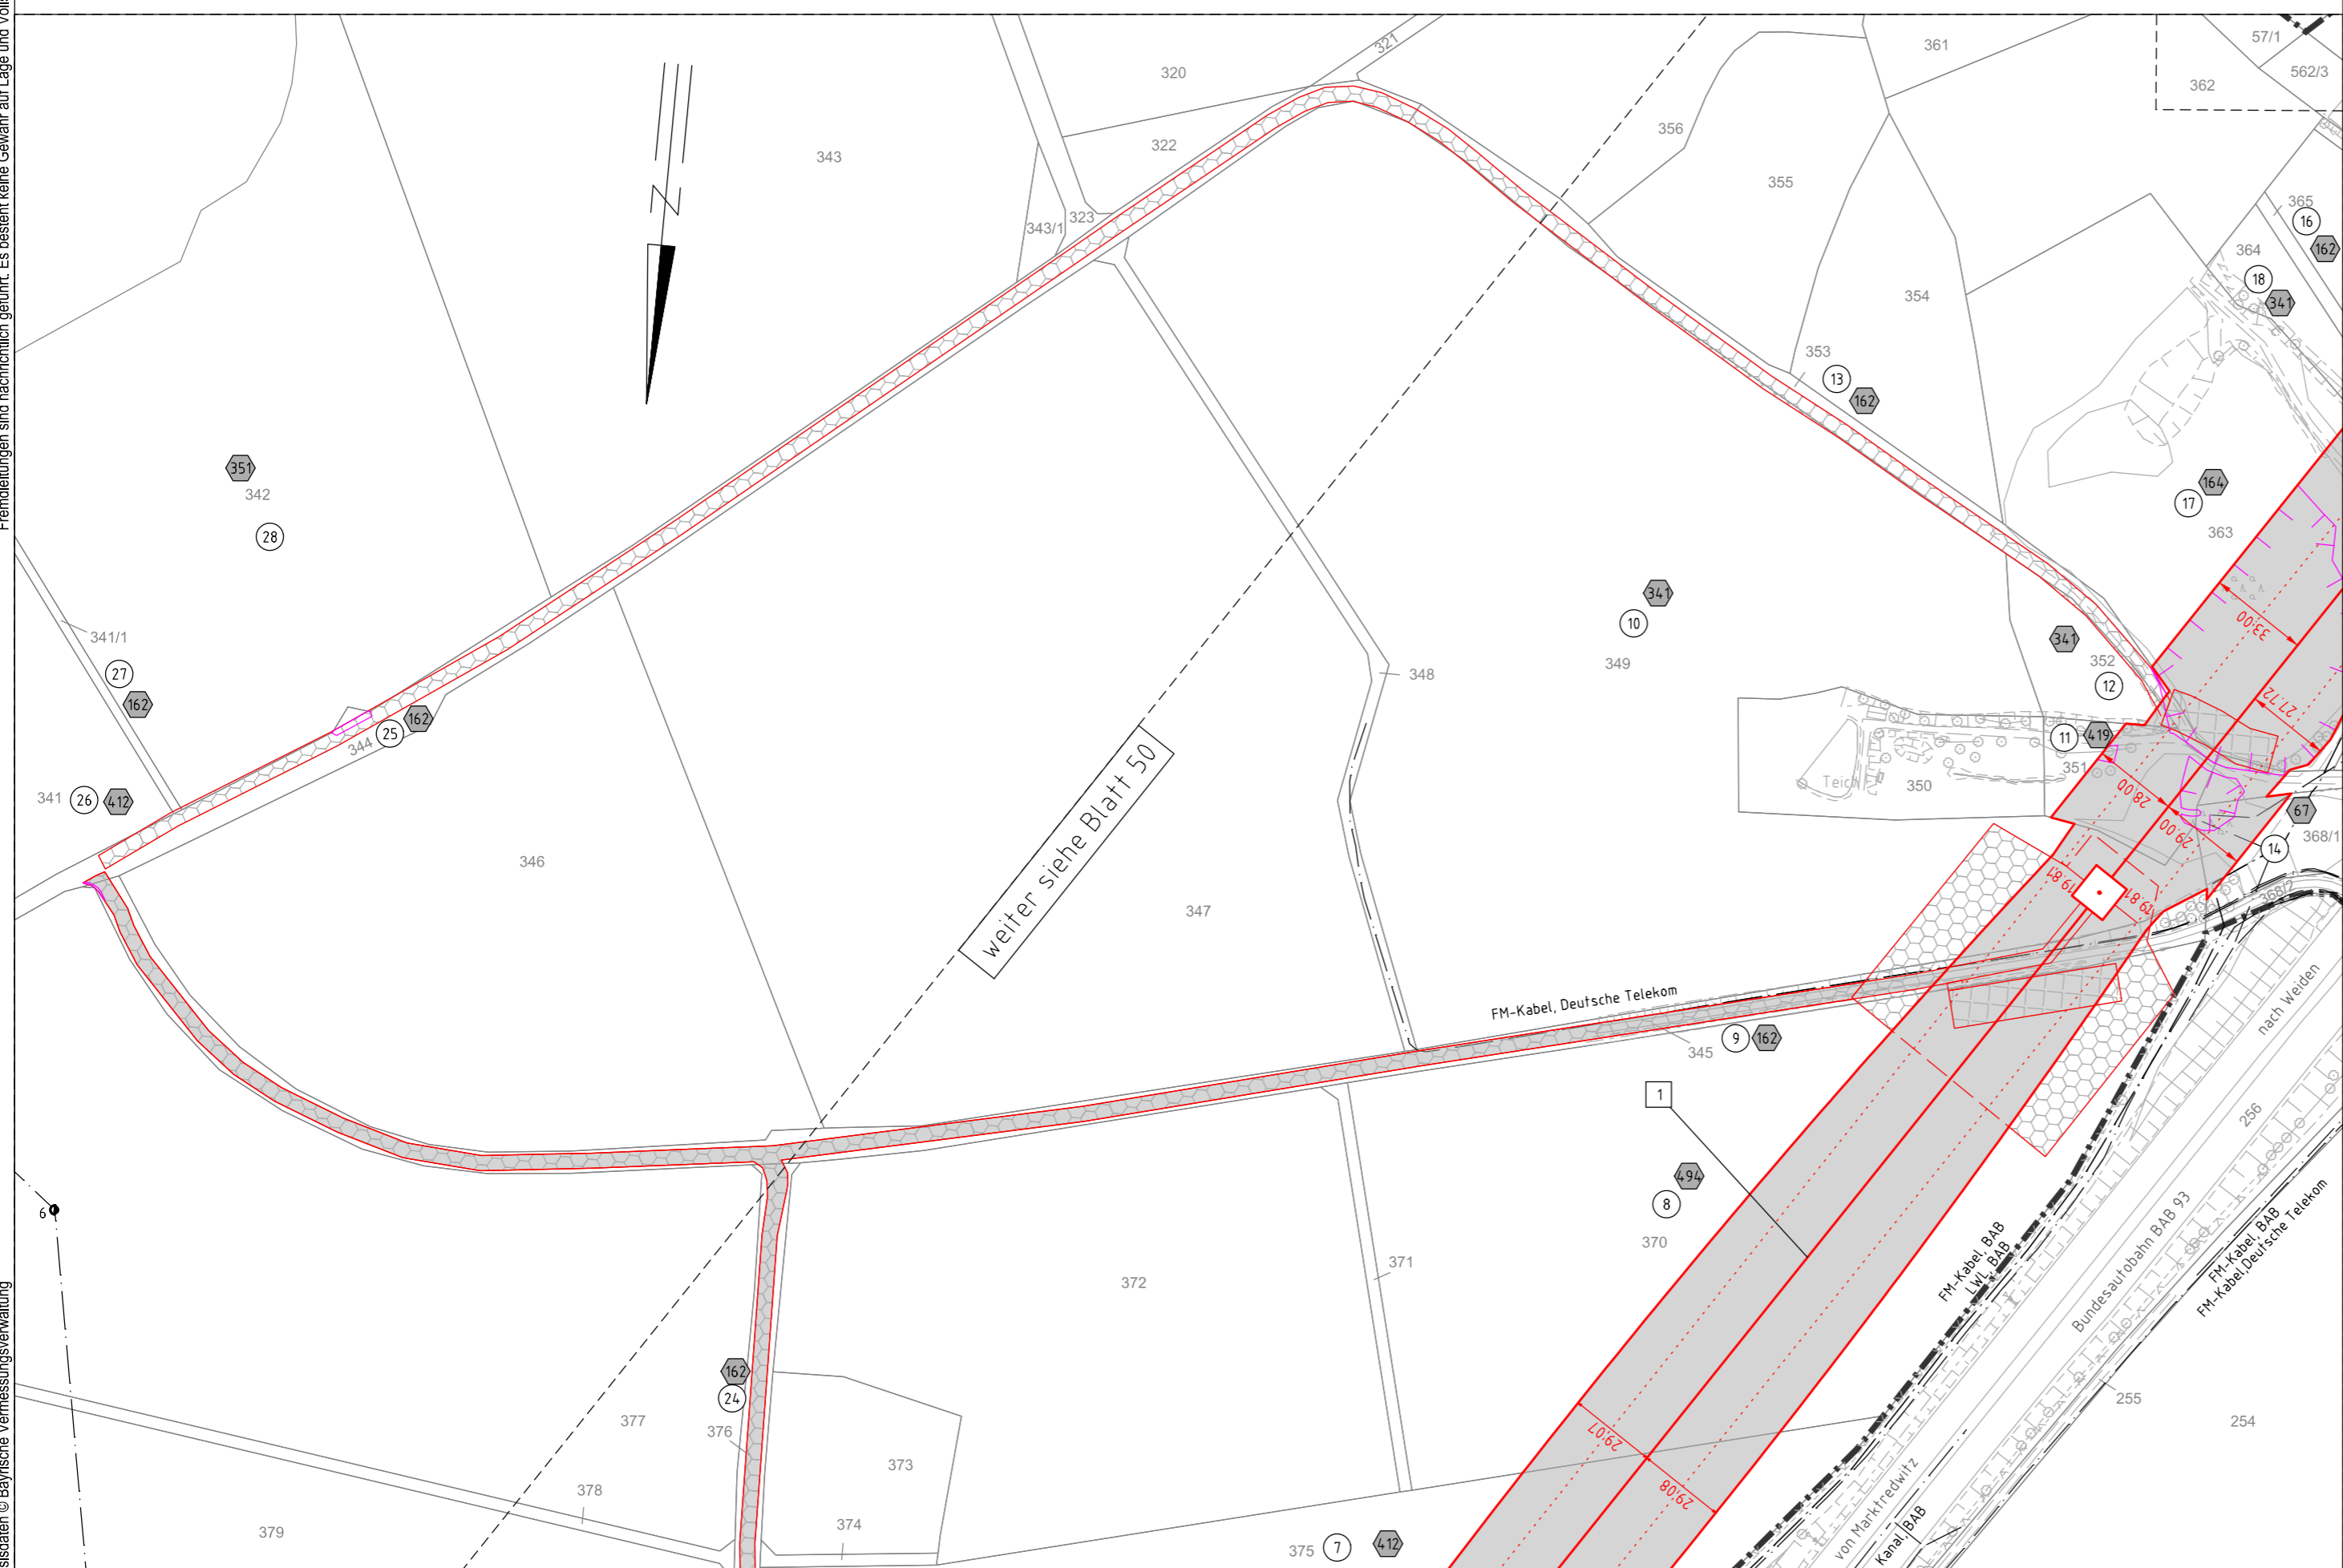

Gemeinde Püchersreuth
Gemarkung Wurz

Regierungsbezirk Oberpfalz
Landkreis Neustadt a.d.Waldnaab

Gemeinde Windischeschenbach
Gemarkung Neuhaus