



380/110-kV-Leitung
Reg.-Bezirksgrenze Oberfranken/Oberpfalz - UW Etzenricht
Ltg.Nr. B160
Lage-/Grunderwerbsplan
Mast Nr. 177 - Mast Nr. 181

1 Errichtung der 380/110-kV-Leitung Regierungsbezirksgrenze Oberfranken/Oberpfalz - UW Etzenricht, Ltg.Nr. B160 (TenneT)

Legende:

Mastnummer	Masttyp	Feldlänge
1	WA160-24.00	-325.0-
2	T1-26.00	-362.08-

temp. Arbeitsfläche mit Zuwegung (Rückbau)
 dingl. zu sichernde Zuwegung
 dingl. zu sichernde Flächenanspruchnahme
 bestehender Schutzstreifen
 temp. Flächenanspruchnahme (Neubau)
 temp. Flächenanspruchnahme (Rückbau)
 temp. Flächenanspruchnahme durch Schutzgerüste (Neubau/Rückbau)

Grenzen:
 Land
 Regierungsbezirk
 Kreis
 Stadt/Gem.
 Gemarkung
 Flurstück
 Waldenschlag

Planfeststellungsunterlage

Aufgestellt: 15.03.2019
 Bayreuth, TenneT TSO GmbH
 IV. Prof. Dr. Lohr-Kay IA. G. Heintz

Maßstab: 1 : 2000 Einheit: Meter

imp GmbH
 Lise-Meitner-Straße 8
 89081 Ulm

Datum	Name
Bearb. 25.07.2018	Düfel
Gepr. 14.12.2018	Pfeiffer
Norm	DIN EN 50341-2-4; 04/2016
Fachbereich	TL

Taking power further


Satzungsgemäß ausgelegt in der Zeit
 vom bis

Zeit und Ort der Auslegung sind vor Auslegung ortsüblich bekannt gemacht worden
 Gemeinde:

Dienststempel / Unterschrift

Planfeststellungsbehörde

Zust.	Änderung	Datum	Name	Urspr.:

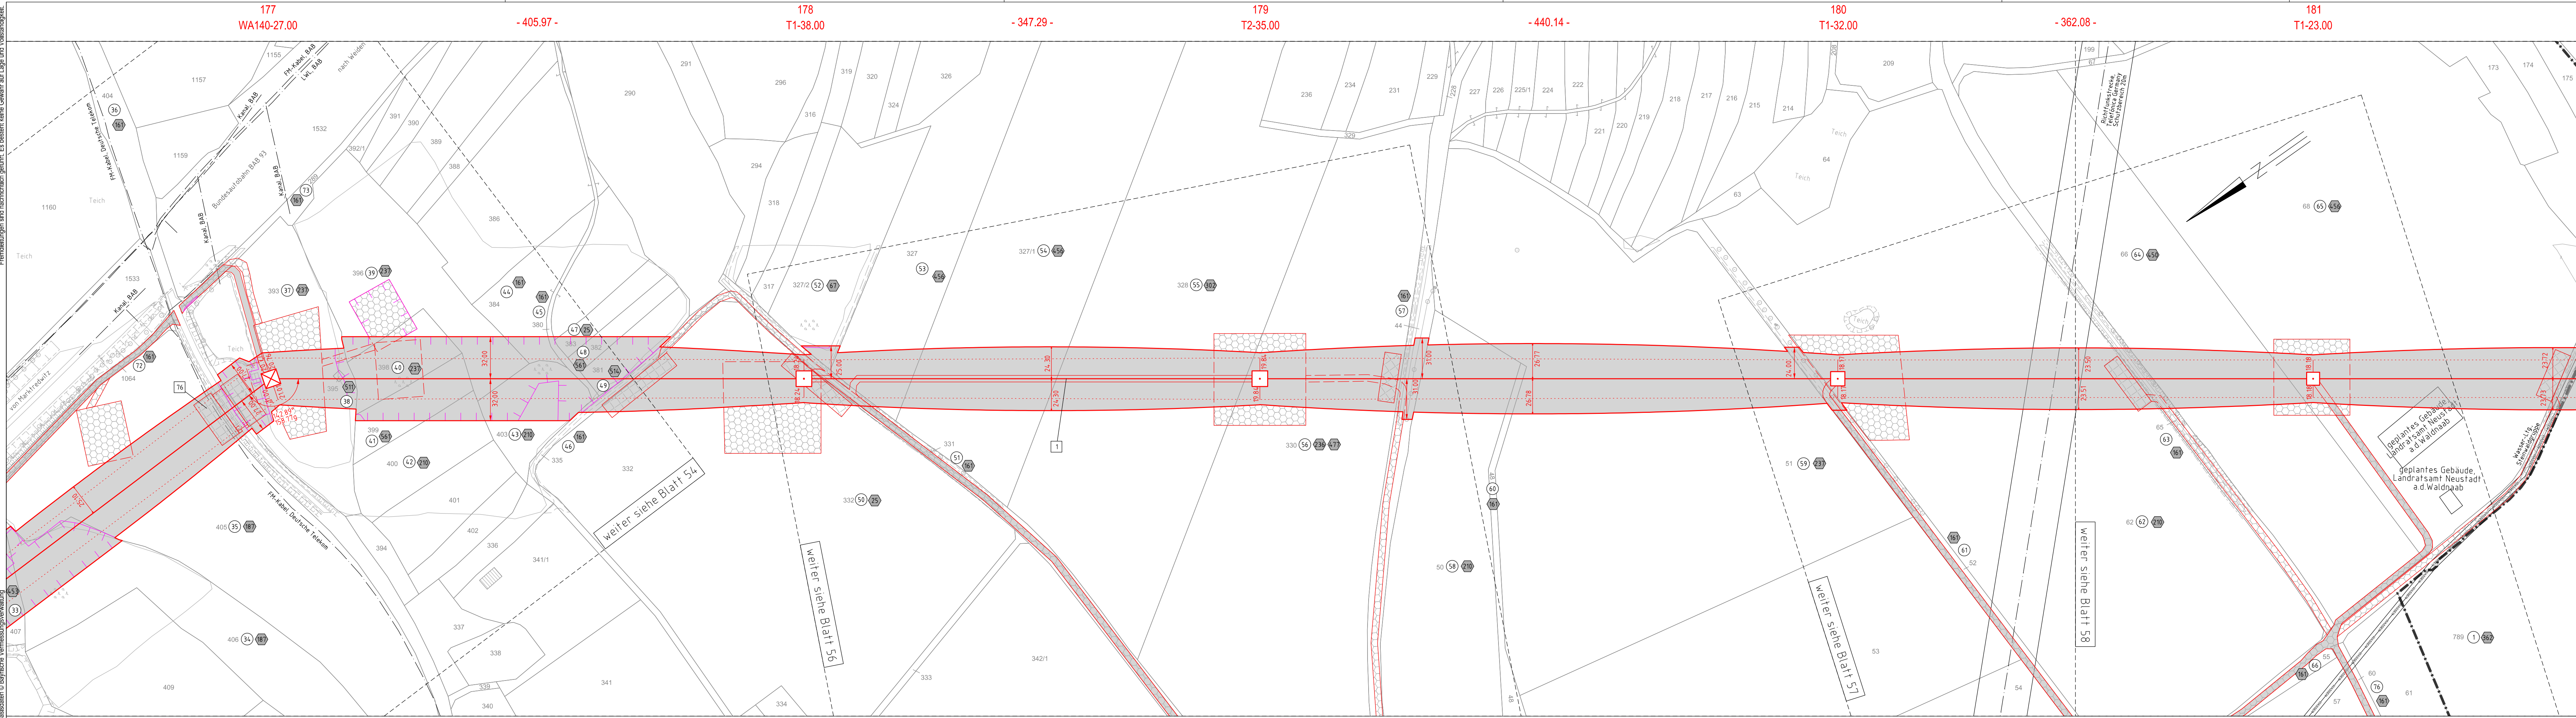

Gemeinde Kirchendemenreuth
Gemarkung Klobenreuth

Regierungsbezirk Oberpfalz
Landkreis Neustadt a.d. Waldnaab

Fremdeinlagen sind nachdrücklich gefordert. Es besteht keine Gewähr auf Lage und Vollständigkeit.
 Quelle: Geobasisdaten © Bayerische Vermessungsverwaltung