




380/110-kV-Leitung  
Reg.-Bezirksgrenze Oberfranken/Oberpfalz - UW Etzenricht  
Ltg.Nr. B160  
**Lage-/Grunderwerbsplan**  
Mast Nr. 178 - Mast Nr. 179 (Zuwegung)

1 Errichtung der 380/110-kV-Leitung Regierungsbezirksgrenze Oberfranken/Oberpfalz - UW Etzenricht, Ltg.Nr. B160 (TenneT)

**Legende:**

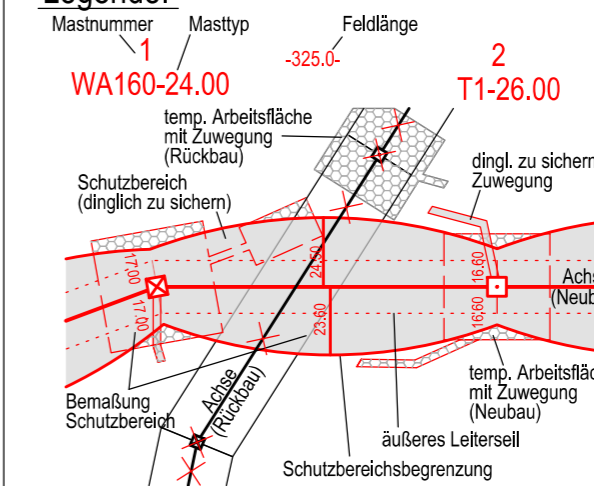

**Grenzen:**

- |      |   |                  |
|------|---|------------------|
| 3    | Bauwerksnummer  | Land             |
| 86   | Flurstücksnummer  | Regierungsbezirk |
| ⊗    | Abspannmast   | Kreis            |
| ⊠    | Tragmast  | Stadt/Gem.       |
| ⬠    | Eigentümerschlüsselnr.  | Gemarkung        |
| ⑤ ①⑨ | Grundstücksordnungsnr. Neubau/Rückbau                           | Flurstück        |
| ▭    | dinglich zu sichernde Flächenanspruchnahme                      | Waldeinschlag    |
| ▭    | bestehender Schutzstreifen                                      |                  |
| ▭    | temp. Flächenanspruchnahme (Neubau)                             |                  |
| ▭    | temp. Flächenanspruchnahme (Rückbau)                            |                  |
| ▭    | temp. Flächenanspruchnahme durch Schutzgerüste (Neubau/Rückbau) |                  |

**Planfeststellungsunterlage**

Aufgestellt Bayreuth, TenneT TSO GmbH  
15.03.2019  
i.v. *Provas Eh Ldb-1695* i.A. *J. Heintz*


Satzungsgemäß ausgelegen in der Zeit  
vom .....  
bis .....  
Zeit und Ort der Auslegung sind vor Auslegung ortsüblich bekannt gemacht worden

Maßstab 1 : 2000 Einheit Meter	
imp GmbH Lise-Meitner-Straße 8 89081 Ulm	
Datum	Name
Bearb. 25.07.2018	Dißel
Gepr. 14.12.2018	Pfeiffer
Norm DIN EN 50341-2-4: 04/2016	
Fachbereich TL	
Zust.	Änderung Datum Name Urspr.:

Gemeinde: .....  
Dienstsiegel / Unterschrift .....

Planfeststellungsbehörde

Quelle: Geobasisdaten © Bayerische Vermessungsverwaltung Fremdleitungen sind nachrichtlich geführt. Es besteht keine Gewähr auf Lage- und Vollständigkeit.

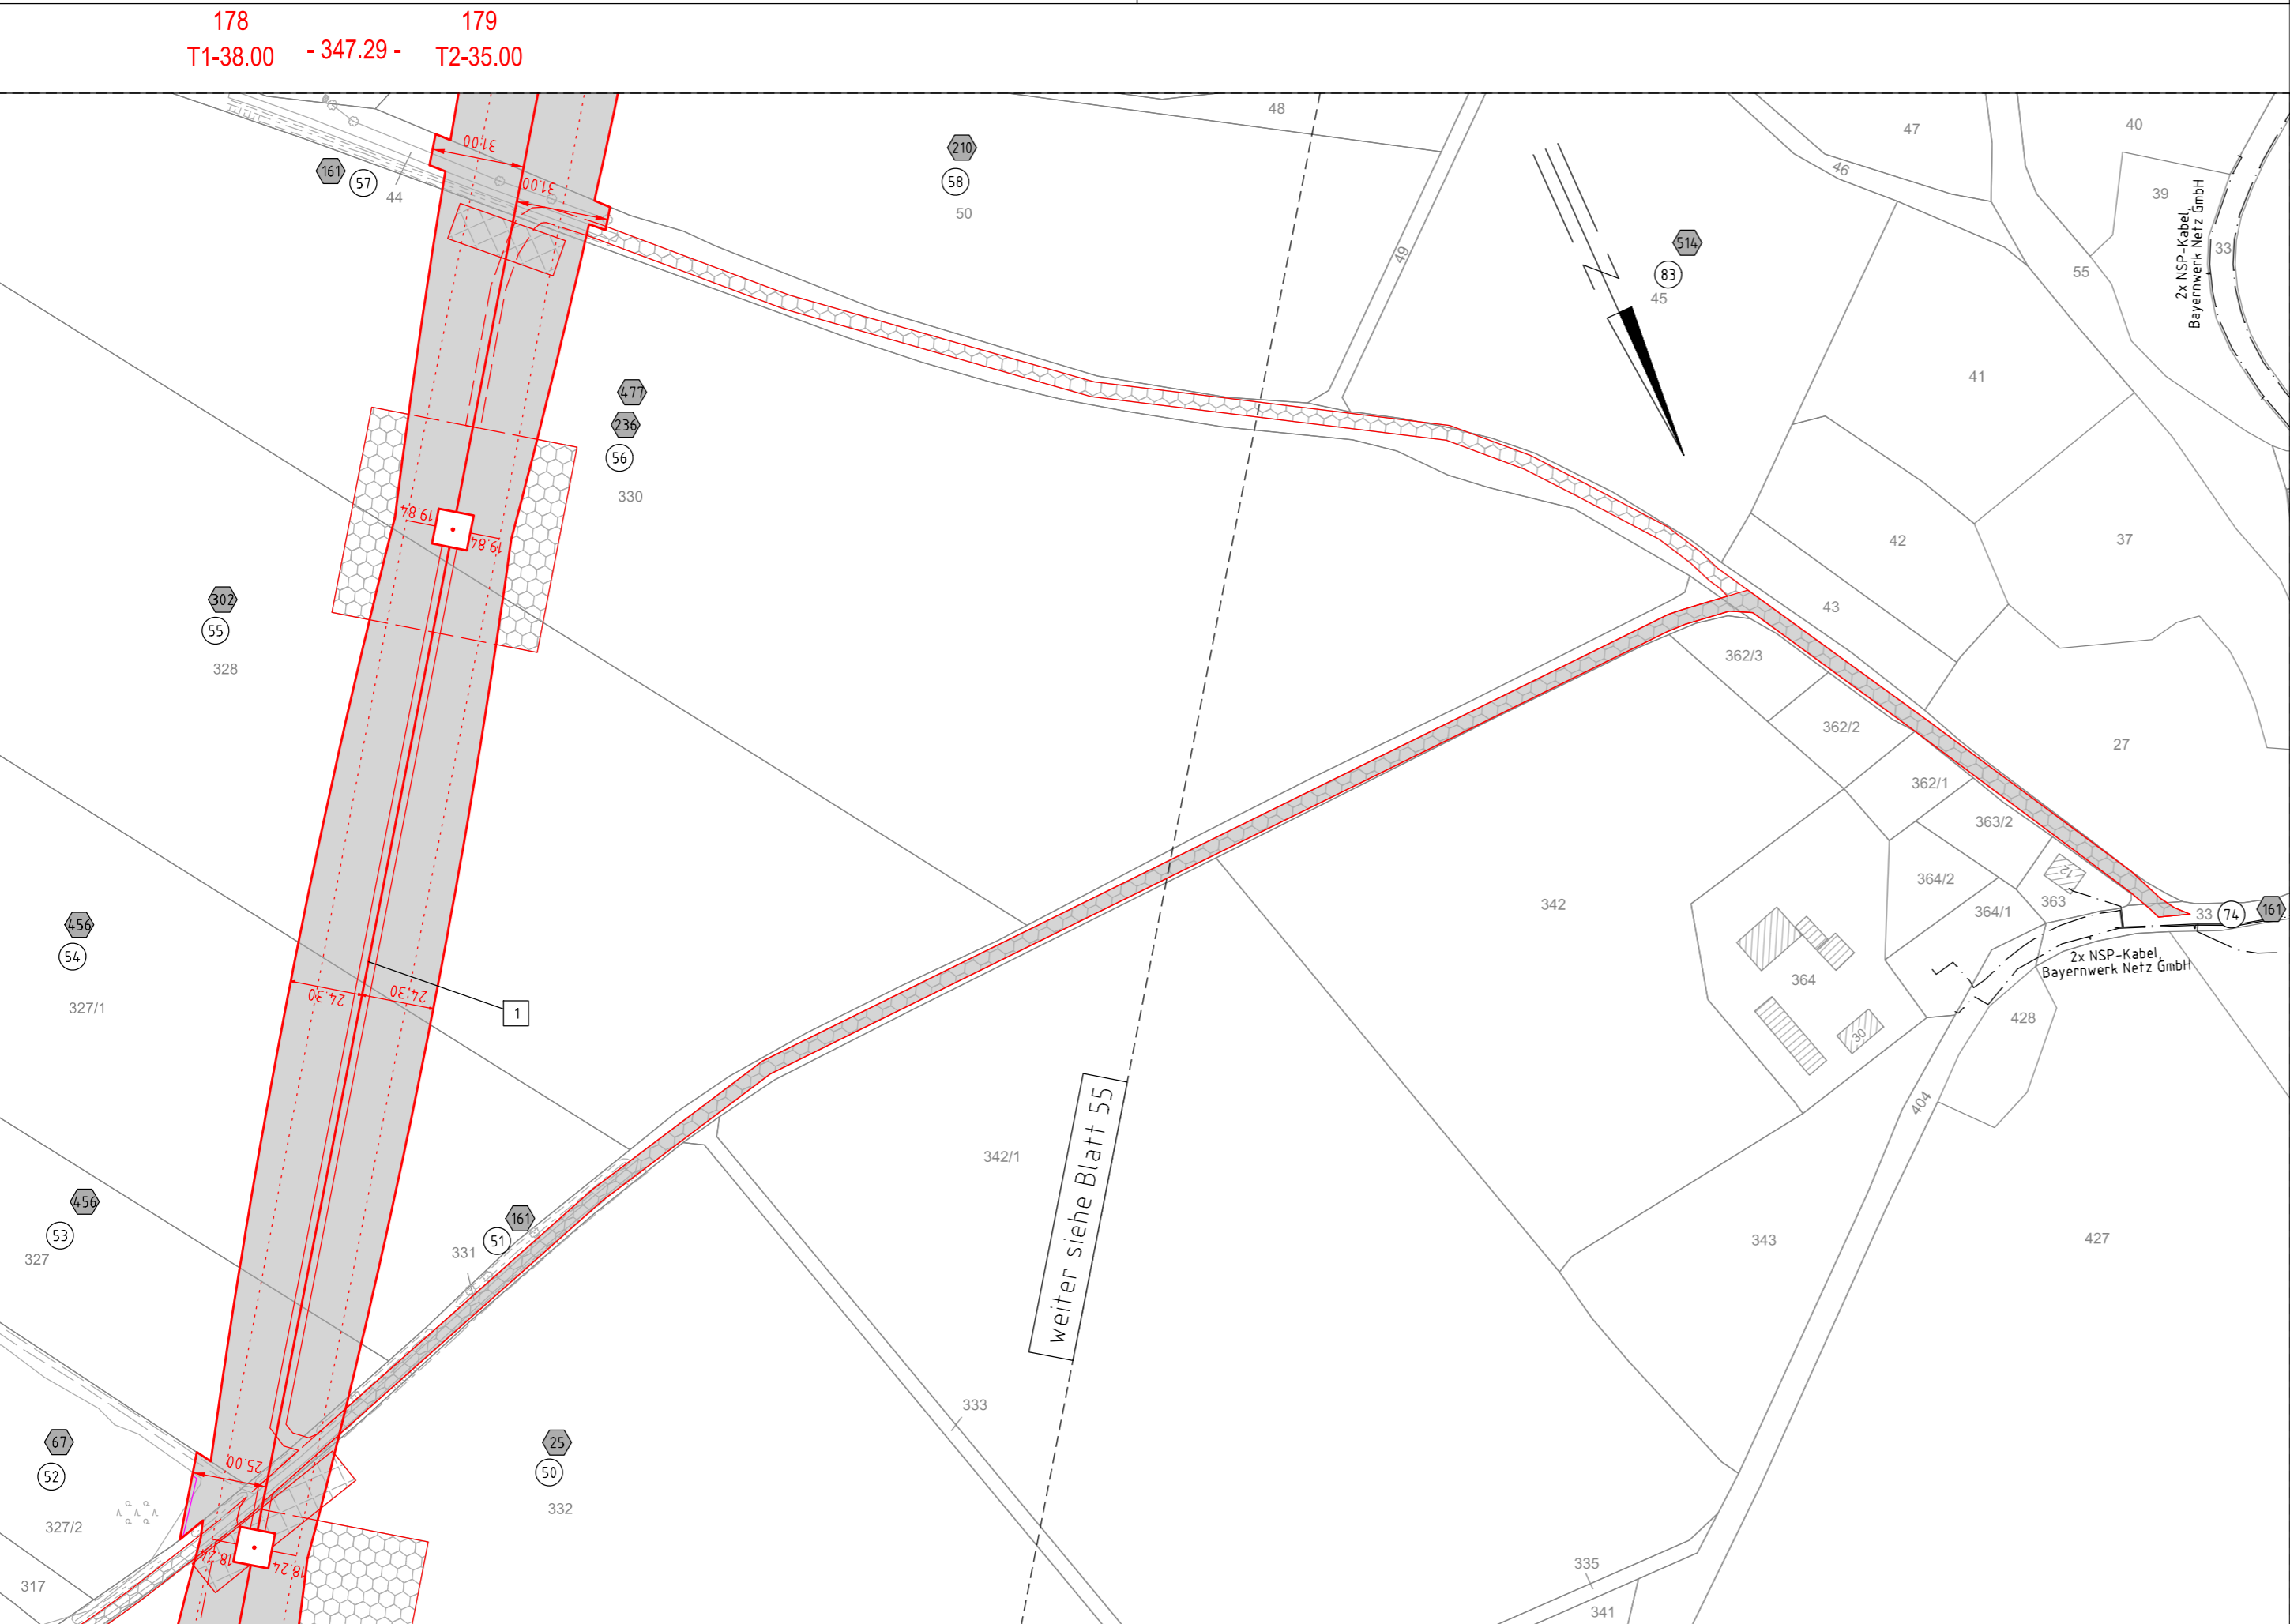

Gemeinde Kirchdemenreuth  
Gemarkung Klobenreuth  
Regierungsbezirk Oberpfalz  
Landkreis Neustadt a.d.Waldnaab