



380/110-kV-Leitung  
Reg.-Bezirksgrenze Oberfranken/Oberpfalz - UW Etzenricht  
Ltg.Nr. B160  
**Lage-/Grunderwerbsplan**  
Mast Nr. 189 - Mast Nr. 192

- 1 Errichtung der 380/110-kV-Leitung Regierungsbezirksgrenze Oberfranken/Oberpfalz - UW Etzenricht, Ltg.Nr. B160 (TenneT)
- 2 Rückbau der 380/220/110-kV-Leitung LH-08-B111 (TenneT) UW Etzenricht - UW Mechenreuth; Mast 1 - Mast 54, Mast 59 - Mast 117

**Legende:**

Mastnummer <b>1</b> WA160-24.00	Masttyp <b>2</b> T1-26.00	Feldlänge -325.0-
temp. Arbeitsfläche mit Zuwegung (Rückbau)	dingl. zu sicherde Zuwegung	
Schutzbereich (dinglich zu sichern)	dingl. zu sicherde Flächeninanspruchnahme	
Bemaßung Schutzbereich	bestehender Schutzstreifen	
Achse (Neubau)	temp. Flächeninanspruchnahme (Neubau)	
äußeres Leitersseil	temp. Flächeninanspruchnahme (Rückbau)	
Schutzbereichsbegrenzung	temp. Flächeninanspruchnahme durch Schutzgerüste (Neubau/Rückbau)	

**Grenzen:**

- Land
- Regierungsbezirk
- Kreis
- Stadt/Gem.
- Gemarkung
- Flurstück
- Waldeinschlag

**Planfeststellungsunterlage**

Satzungsgemäß ausgelegt in der Zeit  
vom ..... bis .....

Aufgestellt: Bayreuth, 15.03.2019  
TenneT TSO GmbH

Zeit und Ort der Auslegung sind vor Auslegung ortsüblich bekannt gemacht worden


Gemeinde: .....

Dienstsiegel / Unterschrift .....

Planfeststellungsbehörde

Maßstab	1 : 2000	Einheit	Meter
imp GmbH Lise-Meiner-Straße 8 89061 Ulm			
Datum	Name		
Bearb. 25.07.2018	Dißel		
Gepr. 14.12.2018	Pfeiffer		
Norm	DIN EN 50341-2-4; 04/2016		
Fachbereich	TL		

Zust. Änderung Datum Name Urspr.:

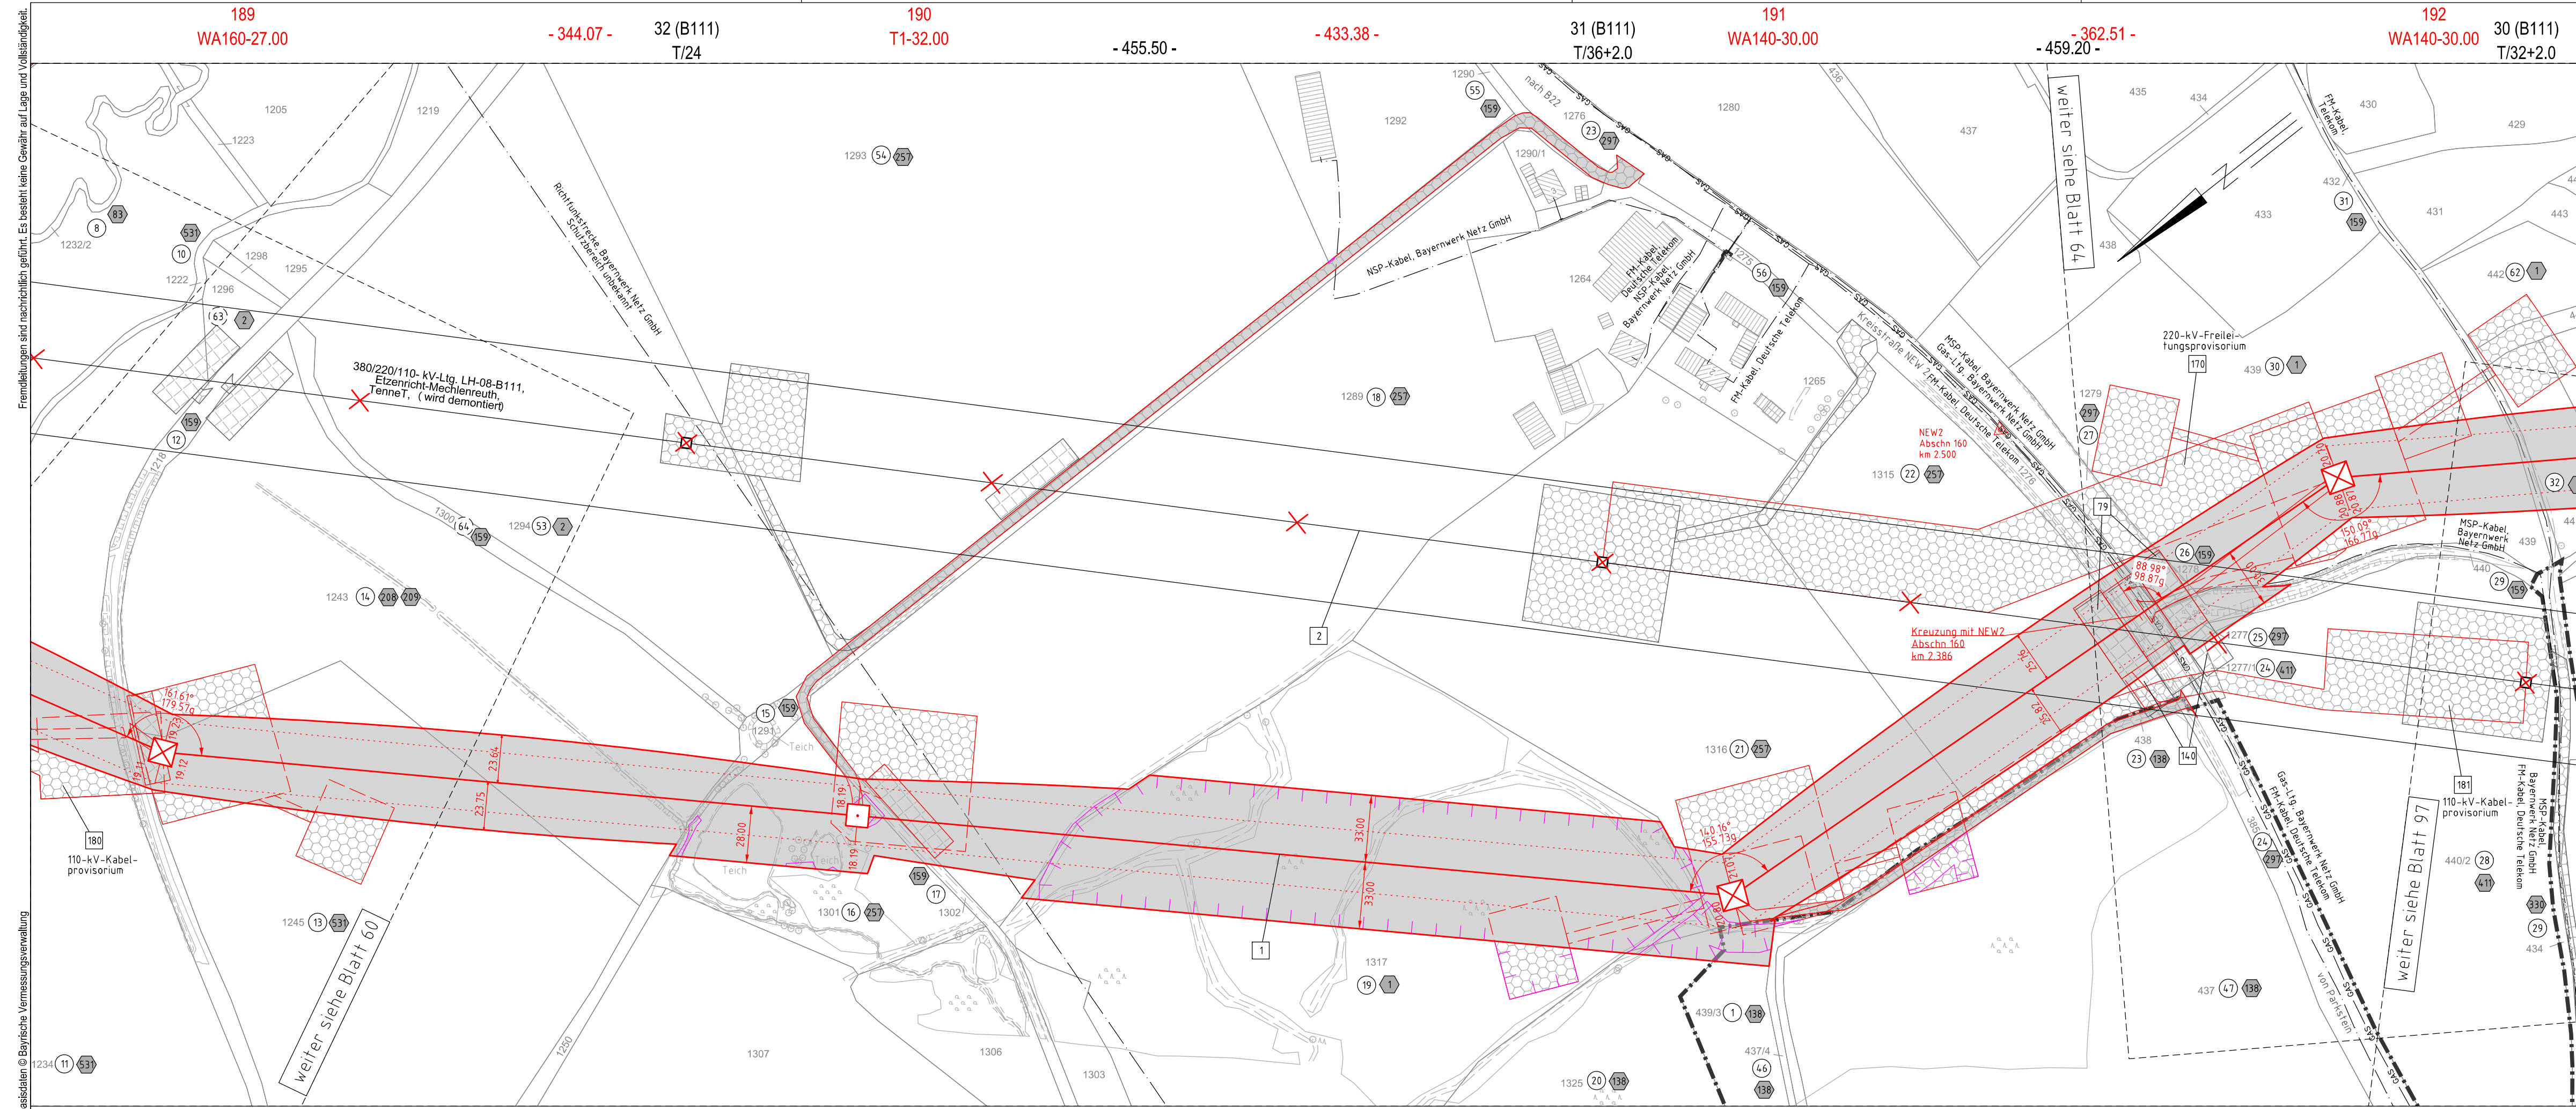

Quelle: Geobasisdaten © Bayerische Vermessungsverwaltung