



380/110-kV-Leitung
Reg.-Bezirksgrenze Oberfranken/Oberpfalz - UW Etzenricht
Ltg.Nr. B160
Lage-/Grunderwerbsplan
Mast Nr. 210 - Mast Nr. 214


- 1 Errichtung der 380/110-kV-Leitung Regierungsbezirksgrenze Oberfranken/Oberpfalz - UW Etzenricht, Ltg.Nr. B160 (TenneT)
- 2 Rückbau der 380/220/110-kV-Leitung LH-08-B111 (TenneT) UW Etzenricht - UW Mechenreuth;
- 15 Neuanbindung des 110-kV-Anschl. Latsch O28A (Bayerwerk Netz GmbH) von Mast 214 (B160) (TenneT) nach Mast 1N;
- 16 Rückbau des 110-kV-Anschl. Latsch O28A (Bayerwerk Netz GmbH) von Mast 11 (LH-08-B111) (TenneT) nach Mast 1;

Legende:

<p>Mastnummer Masttyp Feldlänge</p> <p>1 WA160-24.00 temp. Arbeitsfläche mit Zuwegung (Rückbau) 325.0'</p> <p>2 T1-26.00 dingl. zu sichernde Zuwegung</p> <p>Schutzbereich (dinglich zu sichern)</p> <p>Bemalung Schutzbereich</p>	<p>3 Bauwerksnummer</p> <p>88 Flurstücksnummer</p> <p>Abspannmast</p> <p>Tragmast</p> <p>Eigentümerschlüsselnr.</p> <p>Grundstücksordnungsnr. Neubau/Rückbau</p> <p>dinglich zu sichernde Flächenanspruchnahme</p> <p>bestehender Schutzstreifen</p> <p>temp. Flächenanspruchnahme (Neubau)</p> <p>temp. Flächenanspruchnahme (Rückbau)</p> <p>temp. Flächenanspruchnahme durch Schutzgerüste (Neubau/Rückbau)</p>	<p>Grenzen:</p> <p>Land</p> <p>Regierungsbezirk</p> <p>Kreis</p> <p>Stadt/Gem.</p> <p>Gemarkung</p> <p>Flurstück</p> <p>Waldenschlag</p>
--	--	---

Planfeststellungsunterlage

Aufgestellt	15.03.2019	Satzungsgemäß ausgelegt in der Zeit											
Bayreuth,		vom	bis										
TenneT TSO GmbH		Zeit und Ort der Auslegung sind vor Auslegung ortsüblich bekannt gemacht worden											
Iv. Provas Ehlerichs IA. G. Heintz		Gemeinde:											
Maßstab 1 : 2000 Einheit Meter		Dienststempel / Unterschrift											
imp GmbH Lise-Meitner-Straße 8 89081 Ulm		Planfeststellungsbehörde											
<table border="1"> <tr><th>Datum</th><th>Name</th></tr> <tr><td>Bearb. 25.07.2018</td><td>Dißel</td></tr> <tr><td>Gepr. 14.12.2018</td><td>Pfeiffer</td></tr> <tr><td>Norm</td><td>DIN EN 50341-2-4; 04/2016</td></tr> <tr><td colspan="2">Fachbereich TL</td></tr> </table>		Datum	Name	Bearb. 25.07.2018	Dißel	Gepr. 14.12.2018	Pfeiffer	Norm	DIN EN 50341-2-4; 04/2016	Fachbereich TL			
Datum	Name												
Bearb. 25.07.2018	Dißel												
Gepr. 14.12.2018	Pfeiffer												
Norm	DIN EN 50341-2-4; 04/2016												
Fachbereich TL													
Zust.	Änderung	Datum	Name Urspr.:										

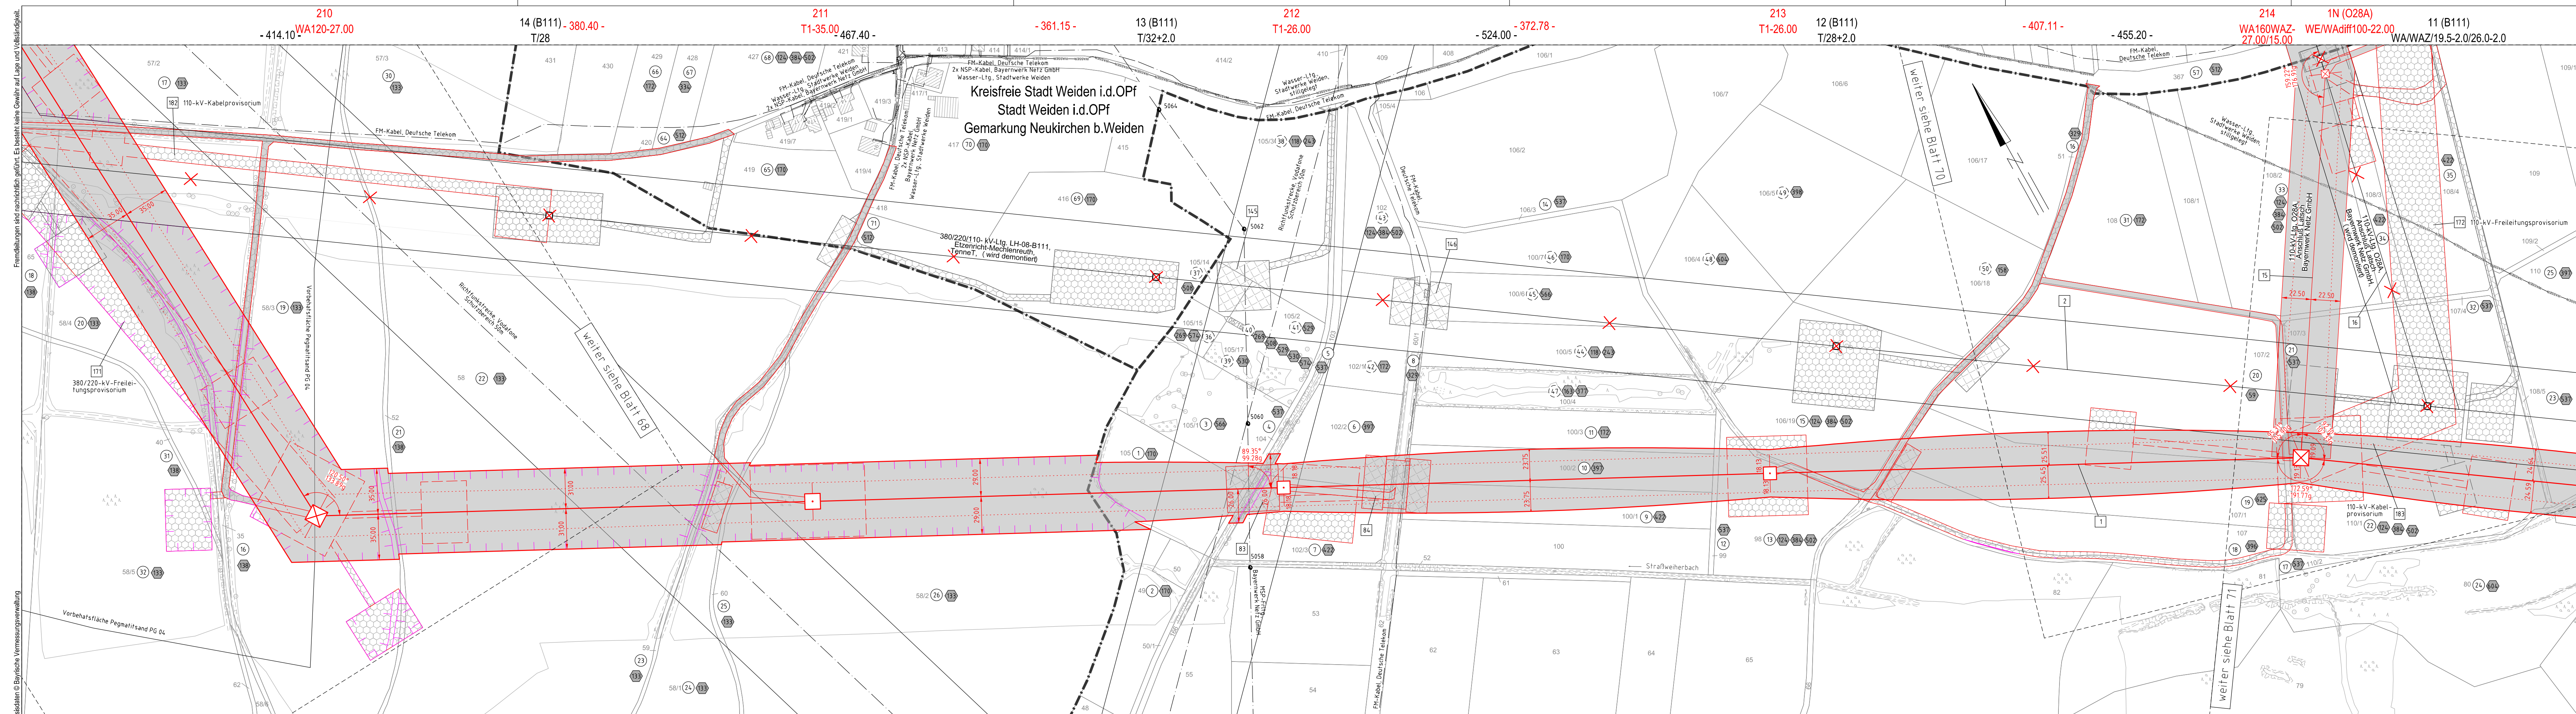

Quelle: Geobasisdaten © Bayerische Vermessungsverwaltung

Gemeinde Manteler Forst
Gemarkung Manteler Forst

Regierungsbezirk Oberpfalz
Landkreis Neustadt a.d. Waldnaab

Gemeinde Mantel
Gemarkung Rupprechtsreuth

Fremdleitungen sind nachrichtlich geführt. Es besteht keine Gewähr auf Lage und Vollständigkeit.