



380/110-kV-Leitung  
Reg.-Bezirksgrenze Oberfranken/Oberpfalz - UW Etzenricht  
Ltg.Nr. B160  
**Lage-/Grunderwerbsplan**  
Mast Nr. 214 - Mast Nr. 217

- 1 Errichtung der 380/110-kV-Leitung Regierungsbezirksgrenze Oberfranken/Oberpfalz - UW Etzenricht, Ltg.Nr. B160 (TenneT)
- 2 Rückbau der 380/220/110-kV-Leitung LH-08-B111 (TenneT) UW Etzenricht - UW Mechenreuth; Mast 1 - Mast 54, Mast 59 - Mast 117
- 15 Neuanbindung des 110-kV-Anschl. Latsch O28A (Bayernwerk Netz GmbH) von Mast 214 (B160) (TenneT) nach Mast 1N; Neubau des 110-kV-Mastes 1N
- 16 Rückbau des 110-kV-Anschl. Latsch O28A (Bayernwerk Netz GmbH) von Mast 11 (LH-08-B111) (TenneT) nach Mast 1; Rückbau des 110-kV-Mastes 1

**Legende:**

Mastnummer	Masttyp	Feldlänge	
1	2	-325,0	
WA160-24.00	T1-26.00		

3	Bauwerksnummer	3	dinglich zu sichere Flächeninanspruchnahme
86	Flurstücksnummer	5	bestehender Schutzstreifen
8	Abspannmast	19	temp. Flächeninanspruchnahme (Neubau)
1	Tragmast	19	temp. Flächeninanspruchnahme (Rückbau)
1	Eigentümerschlüsselnr.	19	temp. Flächeninanspruchnahme durch Schutzgerüste (Neubau/Rückbau)
5	Grundstücksordnungsnr. Neubau/Rückbau		

**Grenzen:**

- Land
- Regierungsbezirk
- Kreis
- Stadt/Gem.
- Gemarkung
- Flurstück
- Waldeinschlag

**Planfeststellungsunterlage**

Aufgestellt  
Bayreuth, 15.03.2019  
TenneT TSO GmbH

LV. *Provas Eh. Loh. Ugg. S.* IA. *G. Heintz*

Satzungsgemäß ausgelegen in der Zeit  
vom ..... bis .....  
Zeit und Ort der Auslegung sind vor Auslegung ortsüblich bekannt gemacht worden  
Gemeinde: .....


Maßstab 1:2000 Einheit Meter



imp GmbH Lise-Meiner-Straße 8 89081 Ulm	
Datum	Name
Bearb. 25.07.2018	Dißel
Gepr. 14.12.2018	Pfeiffer
Norm	DIN EN 50341-2-4; 04/2016
Fachbereich	TL



Zust. Änderung Datum Name Urspr.:

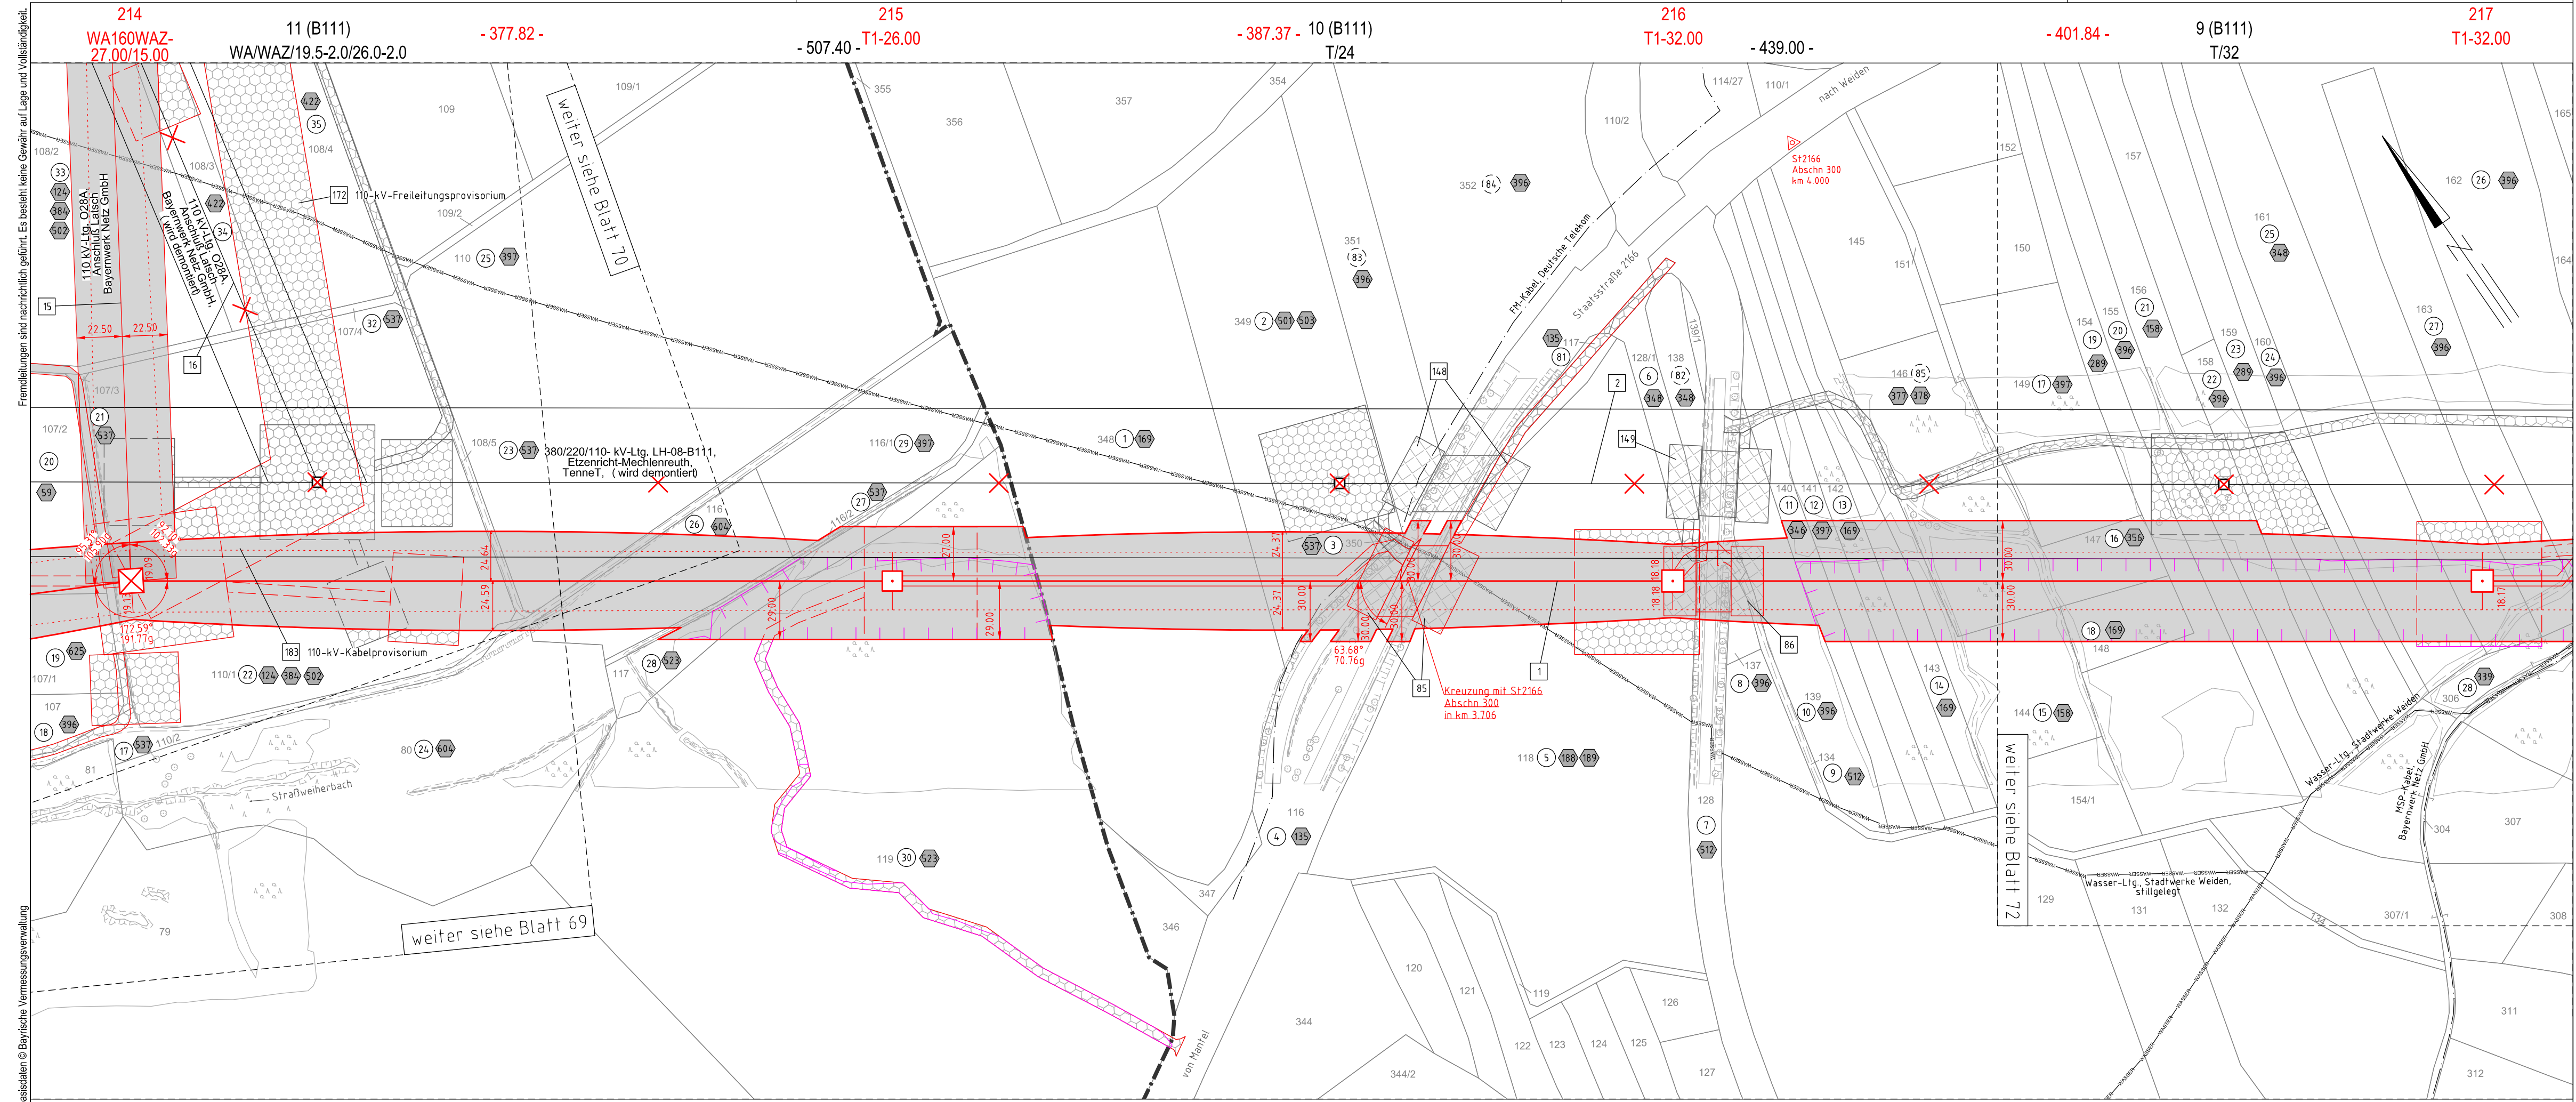

Quelle: Geobasisdaten © Bayerische Vermessungsverwaltung

Gemeinde Mantel  
Gemarkung Rupprechtsreuth

Regierungsbezirk Oberpfalz  
Landkreis Neustadt a.d.Waldnaab

Kreisfreie Stadt Weiden i.d.OPf.

Stadt Weiden i.d.OPf.  
Gemarkung Neunkirchen b.Weiden

Fremdleitungen sind nachrichtlich geführt. Es besteht keine Gewähr auf Lage und Vollständigkeit.