



380/110-kV-Leitung
Reg.-Bezirksgrenze Oberfranken/Oberpfalz - UW Etzenricht
Ltg.Nr. B160
Lage-/Grunderwerbsplan
Mast Nr. 219 - Mast Nr. 223


- 1 Errichtung der 380/110-kV-Leitung Regierungsbezirksgrenze Oberfranken/Oberpfalz - UW Etzenricht, Ltg.Nr. B160 (TenneT)
- 2 Rückbau der 380/220/110-kV-Leitung LH-08-B111 (TenneT) UW Etzenricht - UW Mechenreuth; Mast 1 - Mast 54, Mast 59 - Mast 117

Legende:

<p>Mastnummer Masttyp Feldlänge</p> <p>1 WA160-24.00 T1-26.00</p> <p>temp. Arbeitsfläche mit Zuwegung (Rückbau)</p> <p>Schutzbereich (dinglich zu sichern)</p> <p>Bemalung Schutzbereich</p> <p>Achse (Neubau)</p> <p>Achse (Rückbau)</p> <p>äußeres Leitersseil</p> <p>Schutzbereichsbegrenzung</p>	<p>Grenzen:</p> <p>Land</p> <p>Regierungsbezirk</p> <p>Kreis</p> <p>Stadt/Gem.</p> <p>Gemarkung</p> <p>Flurstück</p> <p>Waldenschlag</p>
--	---

Planfeststellungsunterlage

<p>Aufgestellt Bayreuth, TenneT TSO GmbH</p> <p>15.03.2019</p> <p>IV. <i>Provas Ehlerh. Kugls</i> IA. <i>G. Heintz</i></p> <p>Maßstab 1 : 2000 Einheit Meter</p> <p>imp imp GmbH Lise-Meitner-Straße 8 89081 Ulm</p> <table border="1"> <tr><th>Datum</th><th>Name</th></tr> <tr><td>25.07.2018</td><td>Diesel</td></tr> <tr><td>14.12.2018</td><td>Pfeiffer</td></tr> </table> <p>Norm DIN EN 50341-2-4; 04/2016 Fachbereich TL</p> <p>Tennet Taking power further</p>	Datum	Name	25.07.2018	Diesel	14.12.2018	Pfeiffer	<p>Satzungsgemäß ausgelegen in der Zeit</p> <p>vom bis</p> <p>Zeit und Ort der Auslegung sind vor Auslegung ortsüblich bekannt gemacht worden</p> <p>Gemeinde:</p> <p>Dienststempel / Unterschrift</p> <p>Planfeststellungsbehörde</p>
Datum	Name						
25.07.2018	Diesel						
14.12.2018	Pfeiffer						

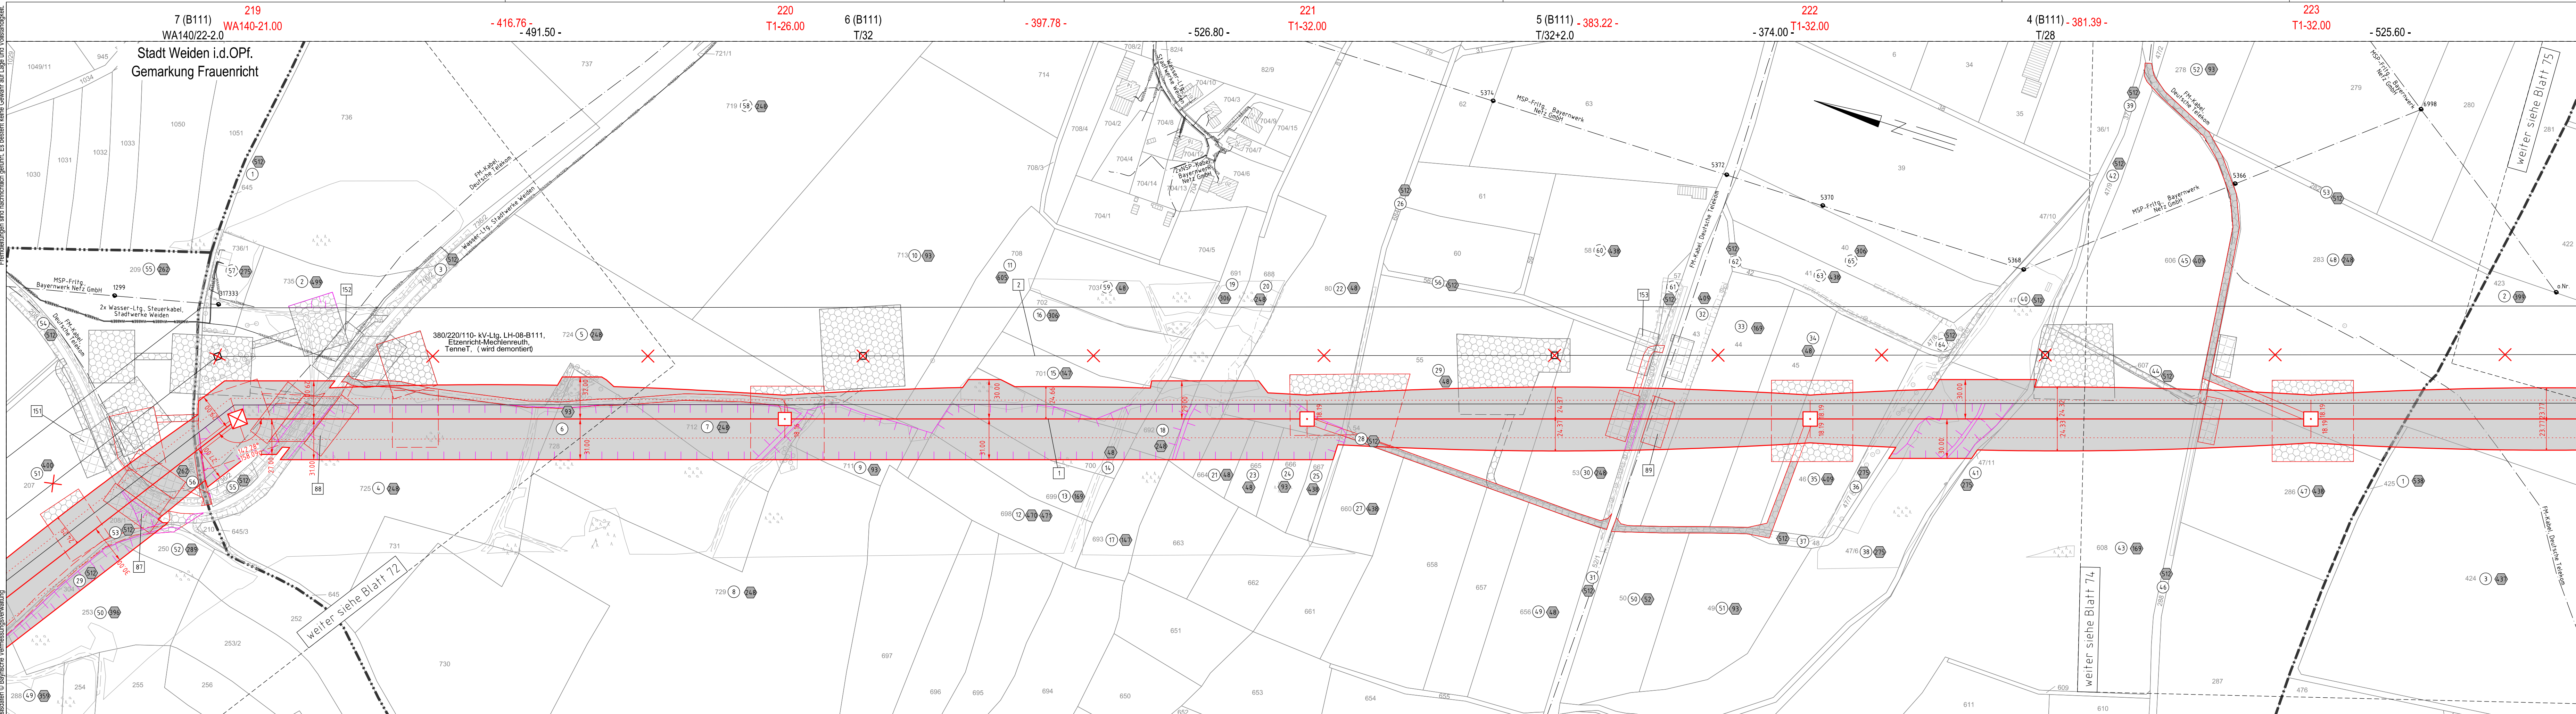

Stadt Weiden i.d.OPf. Gemarkung Neunkirchen b.Weiden Regierungsbezirk Oberpfalz Kreisfreie Stadt Weiden i.d.OPf. Stadt Weiden i.d.OPf. Gemarkung Mallersricht Landkreis Neustadt a.d.Waldnaab Gemeinde Etzenricht Gemarkung Etzenricht

Quelle: Geobasisdaten © Bayerische Vermessungsverwaltung