




380/110-kV-Leitung
Reg.-Bezirksgrenze Oberfranken/Oberpfalz - UW Etzenricht
Ltg.Nr. B160
Lage-/Grunderwerbsplan

Mast Nr. 68 (B111) (Zuwegung)

2 Rückbau der 380/220/110-kV-Leitung LH-08-B111 (TenneT) UW Etzenricht - UW Mechlenreuth;
Mast 1 - Mast 54, Mast 59 - Mast 117

Legende:

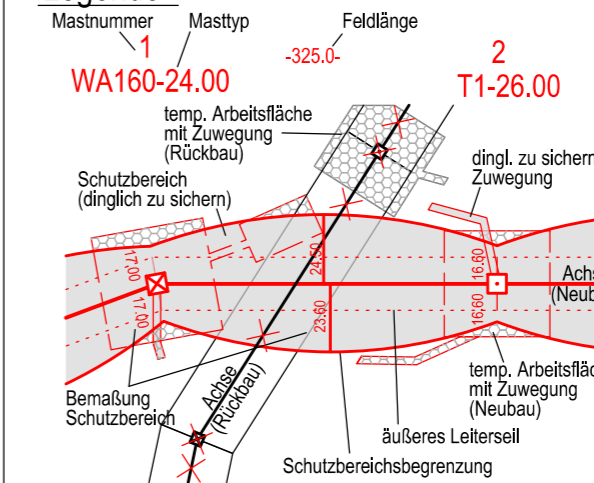

- Grenzen:**
- Land: ————
 - Regierungsbezirk: - - - - -
 - Kreis: - - - - -
 - Stadt/Gem.: - - - - -
 - Gemarkung: - - - - -
 - Flurstück: ————
 - Waldeinschlag: ————
- 3 Bauwerksnummer
 - 86 Flurstücksnummer
 - ⊗ Abspannmast
 - ⊕ Tragmast
 - ① Eigentümerschlüsselnr.
 - ⑤ ⑬ Grundstücksordnungsnr. Neubau/Rückbau
 - dinglich zu sichernde Flächeninanspruchnahme
 - bestehender Schutzstreifen
 - temp. Flächeninanspruchnahme (Neubau)
 - temp. Flächeninanspruchnahme (Rückbau)
 - temp. Flächeninanspruchnahme durch Schutzgerüste (Neubau/Rückbau)

Planfeststellungsunterlage

Aufgestellt
Bayreuth, 15.03.2019
TenneT TSO GmbH


i.v. *Provas Eh. Ldb. U. G. S.* i.A. *J. Heintz*

Maßstab 1 : 2000 Einheit Meter	
imp GmbH Lise-Meitner-Straße 8 89081 Ulm	
Datum	Name
Bearb. 25.07.2018	Difsel
Gepr. 14.12.2018	Pfeiffer
Norm DIN EN 50341-2-4: 04/2016	
Fachbereich TL	
Zust.	Änderung Datum Name Urspr.:

Satzungsgemäß ausgelegen in der Zeit
vom
bis
Zeit und Ort der Auslegung sind vor Auslegung ortsüblich bekannt gemacht worden
Gemeinde:
Dienstsigel / Unterschrift

Planfeststellungsbehörde

Quelle: Geobasisdaten © Bayerische Vermessungsverwaltung Fremdleitungen sind nachrichtlich geführt. Es besteht keine Gewähr auf Lage- und Vollständigkeit.

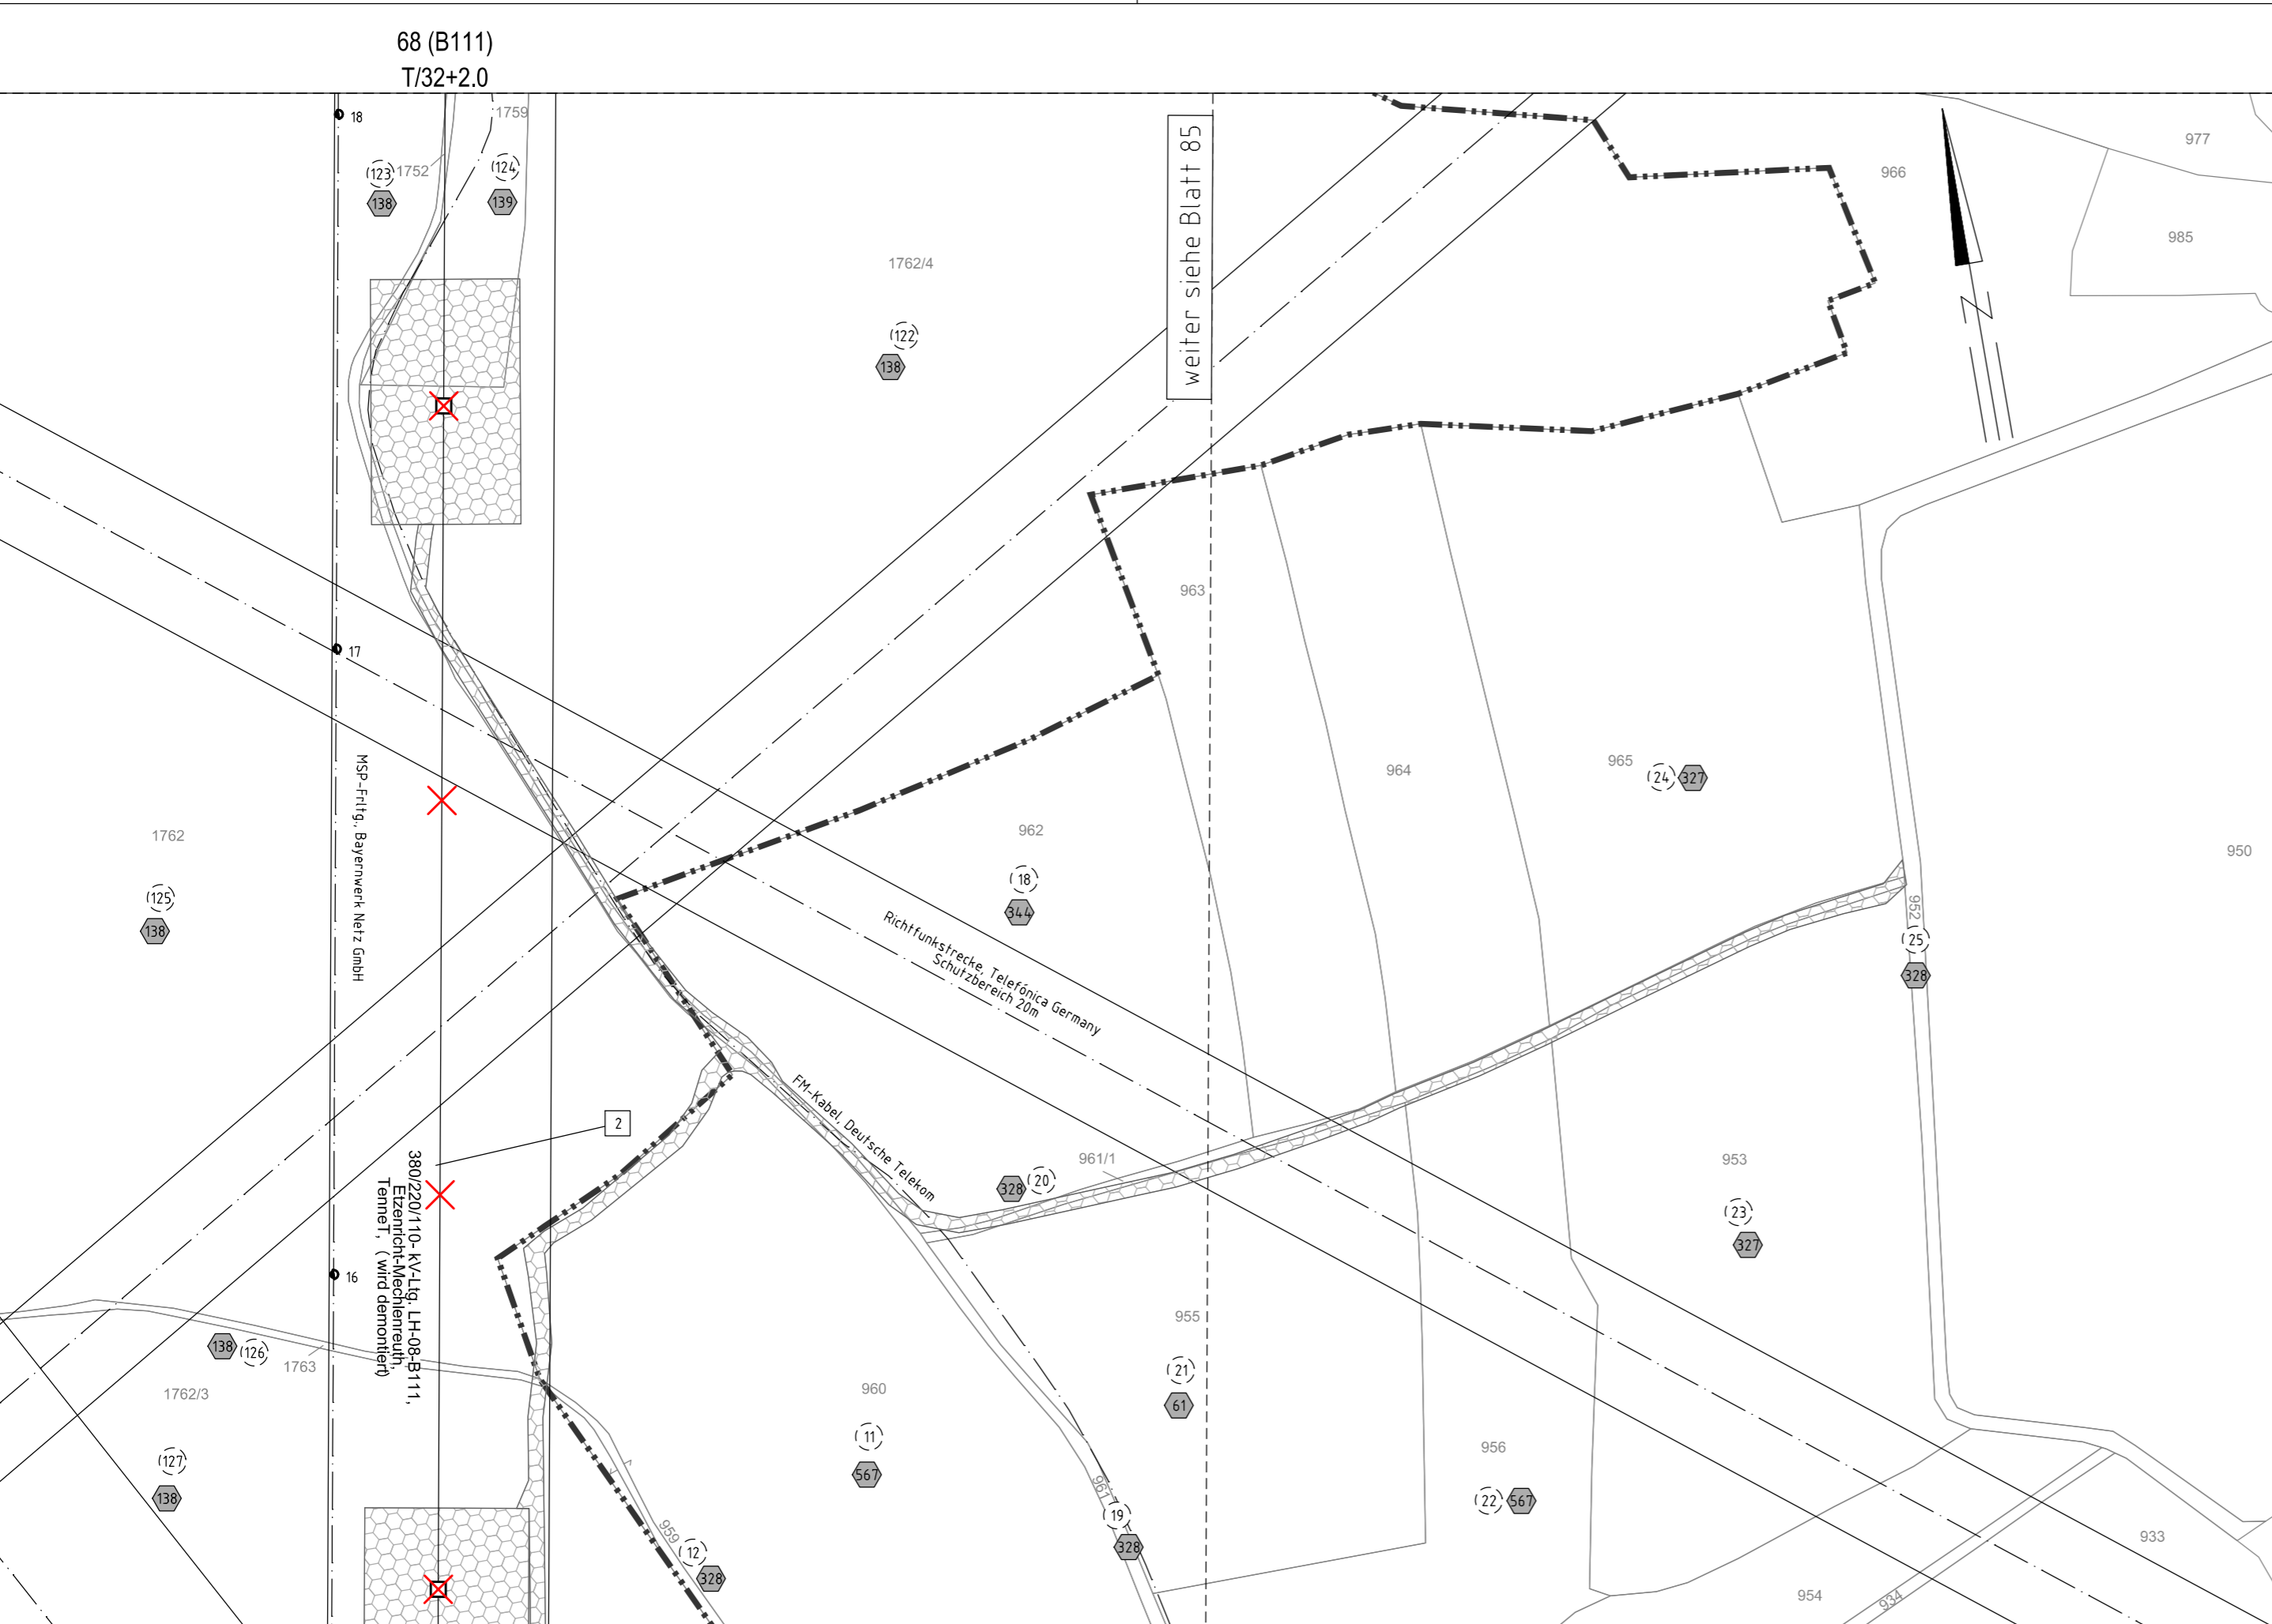

Gemeinde Falkenberg
Gemarkung Falkenberg

Regierungsbezirk Oberpfalz
Landkreis Tirschenreuth

Gemeinde Falkenberg
Gemarkung Schönficht