



380/110-kV-Leitung
Reg.-Bezirksgrenze Oberfranken/Oberpfalz - UW Etzenricht
Ltg.Nr. B160

Lage-/Grunderwerbsplan

Mast Nr. 66 (B111) - Mast Nr. 63 (B111)

2 Rückbau der 380/220/110-kV-Leitung LH-08-B111 (TenneT) UW Etzenricht - UW Mechenreuth;
Mast 1 - Mast 54, Mast 59 - Mast 117

Legende:

Mastnummer 1 WA160-24.00	Masttyp temp. Arbeitsfläche mit Zuwegung (Rückbau)	Feldlänge 2 T1-26.00	dingl. zu sichernde Zuwegung	3	Bauwerksnummer	Land
Schutzbereich (dinglich zu sichern)	Bemalung Schutzbereich	Achse (Neubau)	dingl. zu sichernde Flächenanspruchnahme	96	Flurstücksnummer	Regierungsbezirk
temp. Flächenanspruchnahme (Neubau)	temp. Flächenanspruchnahme (Rückbau)	äußeres Leitersell	bestehender Schutzstreifen	1	Tragmast	Kreis
temp. Flächenanspruchnahme durch Schutzgerüste (Neubau/Rückbau)		Schutzbereichsbegrenzung	dinglich zu sichernde Flächenanspruchnahme	19	Eigentümerschlüsselnr. Neubau/Rückbau	Stadt/Gem.
				5	Grundstücksordnungsnr. Neubau/Rückbau	Gemarkung
						Flurstück
						Waldeinschlag

Grenzen:

Land	-----
Regierungsbezirk	-----
Kreis	-----
Stadt/Gem.	-----
Gemarkung	-----
Flurstück	-----
Waldeinschlag	-----

Planfeststellungsunterlage


Aufgestellt Bayreuth, TenneT TSO GmbH
15.03.2019
I.V. *P. Proas* E. L. H. - U. G. I.A. *G. Heintz*

Satzungsgemäß ausgelegen in der Zeit vom bis
Zeit und Ort der Auslegung sind vor Auslegung ortsüblich bekannt gemacht worden.
Gemeinde:

Dienststempel / Unterschrift

Planfeststellungsbehörde

Zust.	Änderung	Datum	Name	Urspr.:

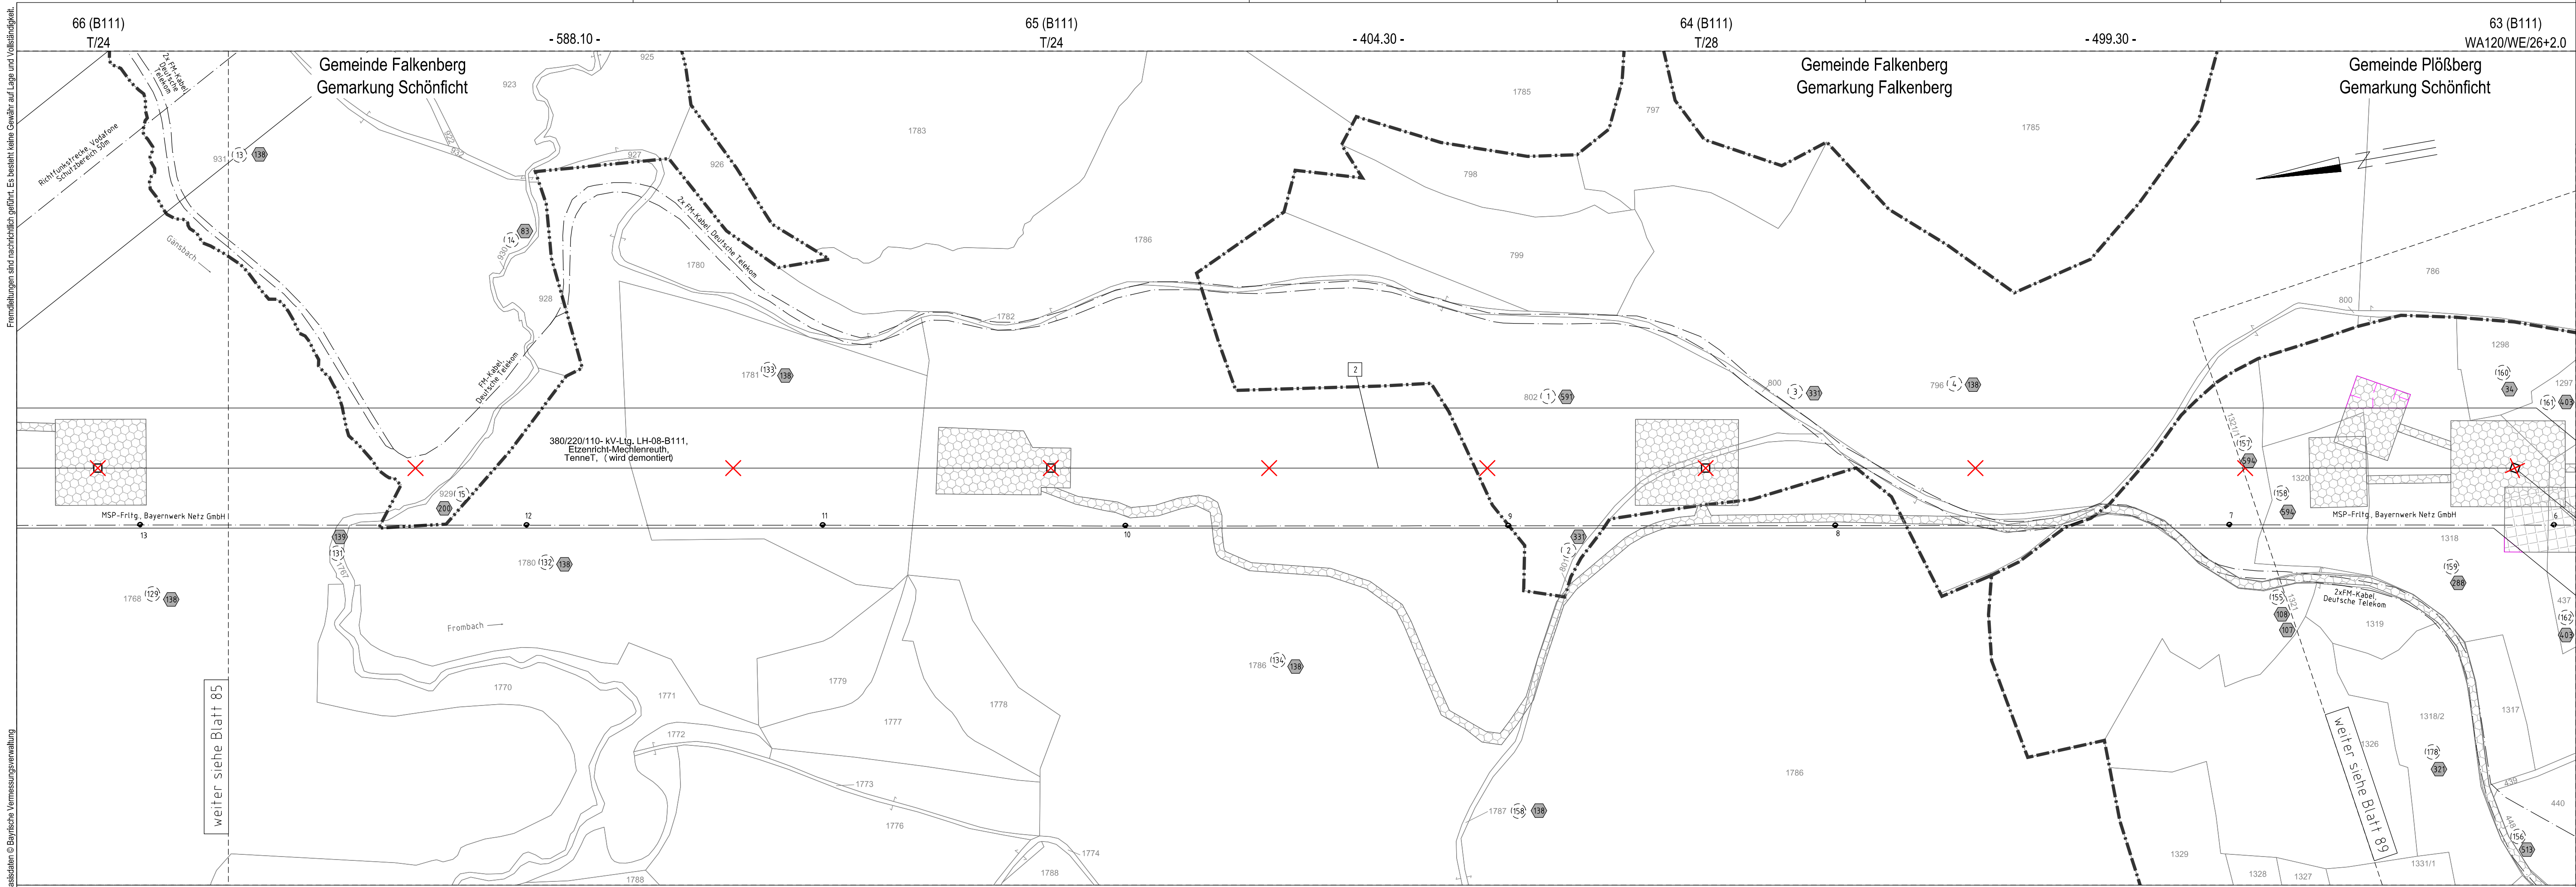

Fremdabteilungen sind nachrichtlich geföhrt. Es besteht keine Gewähr auf Lage und Vollständigkeit.

weiter siehe Blatt 85

weiter siehe Blatt 89

Quelle: Geobasisdaten © Bayerische Vermessungsverwaltung

Gemeindefalkenberg
Gemarkung Falkenberg

Regierungsbezirk Oberpfalz
Landkreis Tirschenreuth

Landkreis Neustadt a.d. Waldnaab
Gemeindevindischeschenbach
Gemarkung Neuhaus