



380/110-kV-Leitung
Reg.-Bezirksgrenze Oberfranken/Oberpfalz - UW Etzenricht
Ltg.Nr. B160

Lage-/Grunderwerbsplan

Mast Nr. 50 (B111) - Mast Nr. 46 (B111)

2 Rückbau der 380/220/110-kV-Leitung LH-08-B111 (TenneT) UW Etzenricht - UW Mechenreuth; Mast 1 - Mast 54, Mast 59 - Mast 117

Legende:

Mastnummer	Masttyp	Feldlänge
1	WA160-24.00	-325.0-
2	T1-26.00	-26.00-

temp. Arbeitsfläche mit Zuwegung (Rückbau)
dingl. zu sichernde Zuwegung
dingl. zu sichernde Flächeninanspruchnahme
bestehender Schutzstreifen
temp. Flächeninanspruchnahme (Neubau)
temp. Flächeninanspruchnahme (Rückbau)
temp. Flächeninanspruchnahme durch Schutzgerüste (Neubau/Rückbau)

Grenzen:
Land
Regierungsbezirk
Kreis
Stadt/Gem.
Gemarkung
Flurstück
Waldenschlag

Planfeststellungsunterlage

Aufgestellt: Bayreuth, TenneT TSO GmbH, 15.03.2019

MA: *W. Probst*, EA: *G. Heintz*

Maßstab: 1:2000 Einheit: Meter

imp GmbH, Lise-Meitner-Straße 8, 89081 Ulm

Datum	Name
25.07.2018	Düfel
14.12.2018	Pfeiffer
Norm: DIN EN 50341-2-4; 04/2016	
Fachbereich: TL	

Imp GmbH, Lise-Meitner-Straße 8, 89081 Ulm

Setzungsgemäß ausgelegt in der Zeit vom ... bis ...


Zeit und Ort der Auslegung sind vor Auslegung ortsüblich bekannt gemacht worden

Gemeinde:

Dienststempel / Unterschrift

Planfeststellungsbehörde

Zust.	Änderung	Datum	Name	Urspr.:

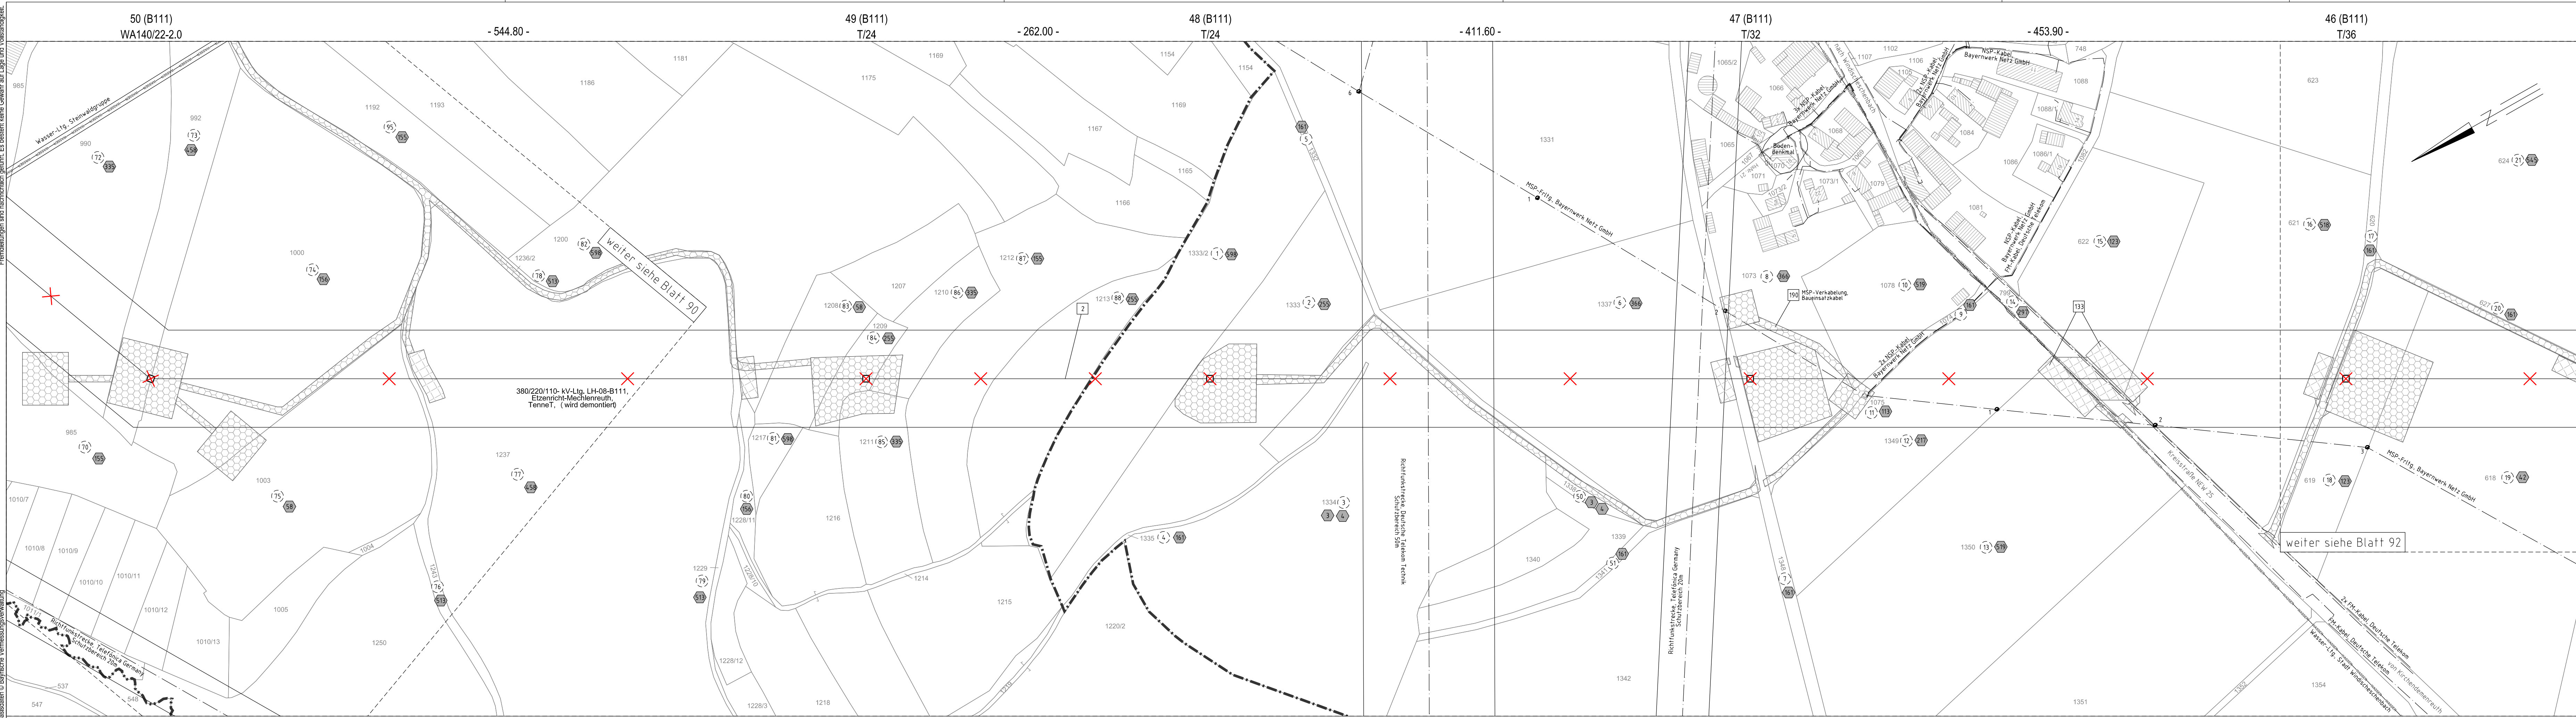

Fremdeinlagen sind nachdrücklich gefordert. Es besteht keine Gewähr auf Lage und Vollständigkeit. Quelle: Geobasisdaten © Bayerische Vermessungsverwaltung