



380/110-kV-Leitung
Reg.-Bezirksgrenze Oberfranken/Oberpfalz - UW Etzenricht
Ltg.Nr. B160

Lage-/Grunderwerbsplan

Mast Nr. 42 (B111) - Mast Nr. 38 (B111)

2 Rückbau der 380/220/110-kV-Leitung LH-08-B111 (TenneT) UW Etzenricht - UW Mechenreuth; Mast 1 - Mast 54, Mast 59 - Mast 117

Legende:

Mastnummer	Masttyp	Feldlänge
1	WA160-24.00	-325.0-
2	T1-26.00	

temp. Arbeitsfläche mit Zuwegung (Rückbau)
Schutzbereich (dinglich zu sichern)
Bemaßung Schutzbereich
Achsene (Neubau)
äußeres Leiterseil
Schutzbereichsbegrenzung

Grenzen:

- Land
- Regierungsbezirk
- Kreis
- Stadt/Gem.
- Gemarkung
- Flurstück
- Waldenschlag

3 Bauwerksnummer
88 Flurstücksnummer
A Abspannmast
T Tragmast
1 EigentümerSchlüsselnr.
5/19 Grundstücksordnungsnr. Neubau/Rückbau
dinglich zu sichermde Flächenanspruchnahme
bestehender Schutzstreifen
temp. Flächenanspruchnahme (Neubau)
temp. Flächenanspruchnahme (Rückbau)
temp. Flächenanspruchnahme durch Schutzgerüste (Neubau/Rückbau)

Planfeststellungsunterlage

Aufgestellt 15.03.2019
Bayreuth, TenneT TSO GmbH
I.V. *P. Romas* E.L. *U. G. G.* I.A. *G. Heintz*

Maßstab 1:2000 Einheit Meter

imp Imp GmbH
Lise-Meitner-Straße 8
89081 Ulm


Datum Name
25.07.2018 Dißel
14.12.2018 Pfeiffer
DIN EN 50341-2-4; 04/2016
Fachbereich TL

Setzungsgemäß ausgelegen in der Zeit
vom
bis
Zeit und Ort der Auslegung sind vor Auslegung ortsüblich bekannt gemacht worden
Gemeinde:

Dienstsiegel / Unterschrift

Planfeststellungsbehörde

Zust.	Änderung	Datum	Name	Urspr.:

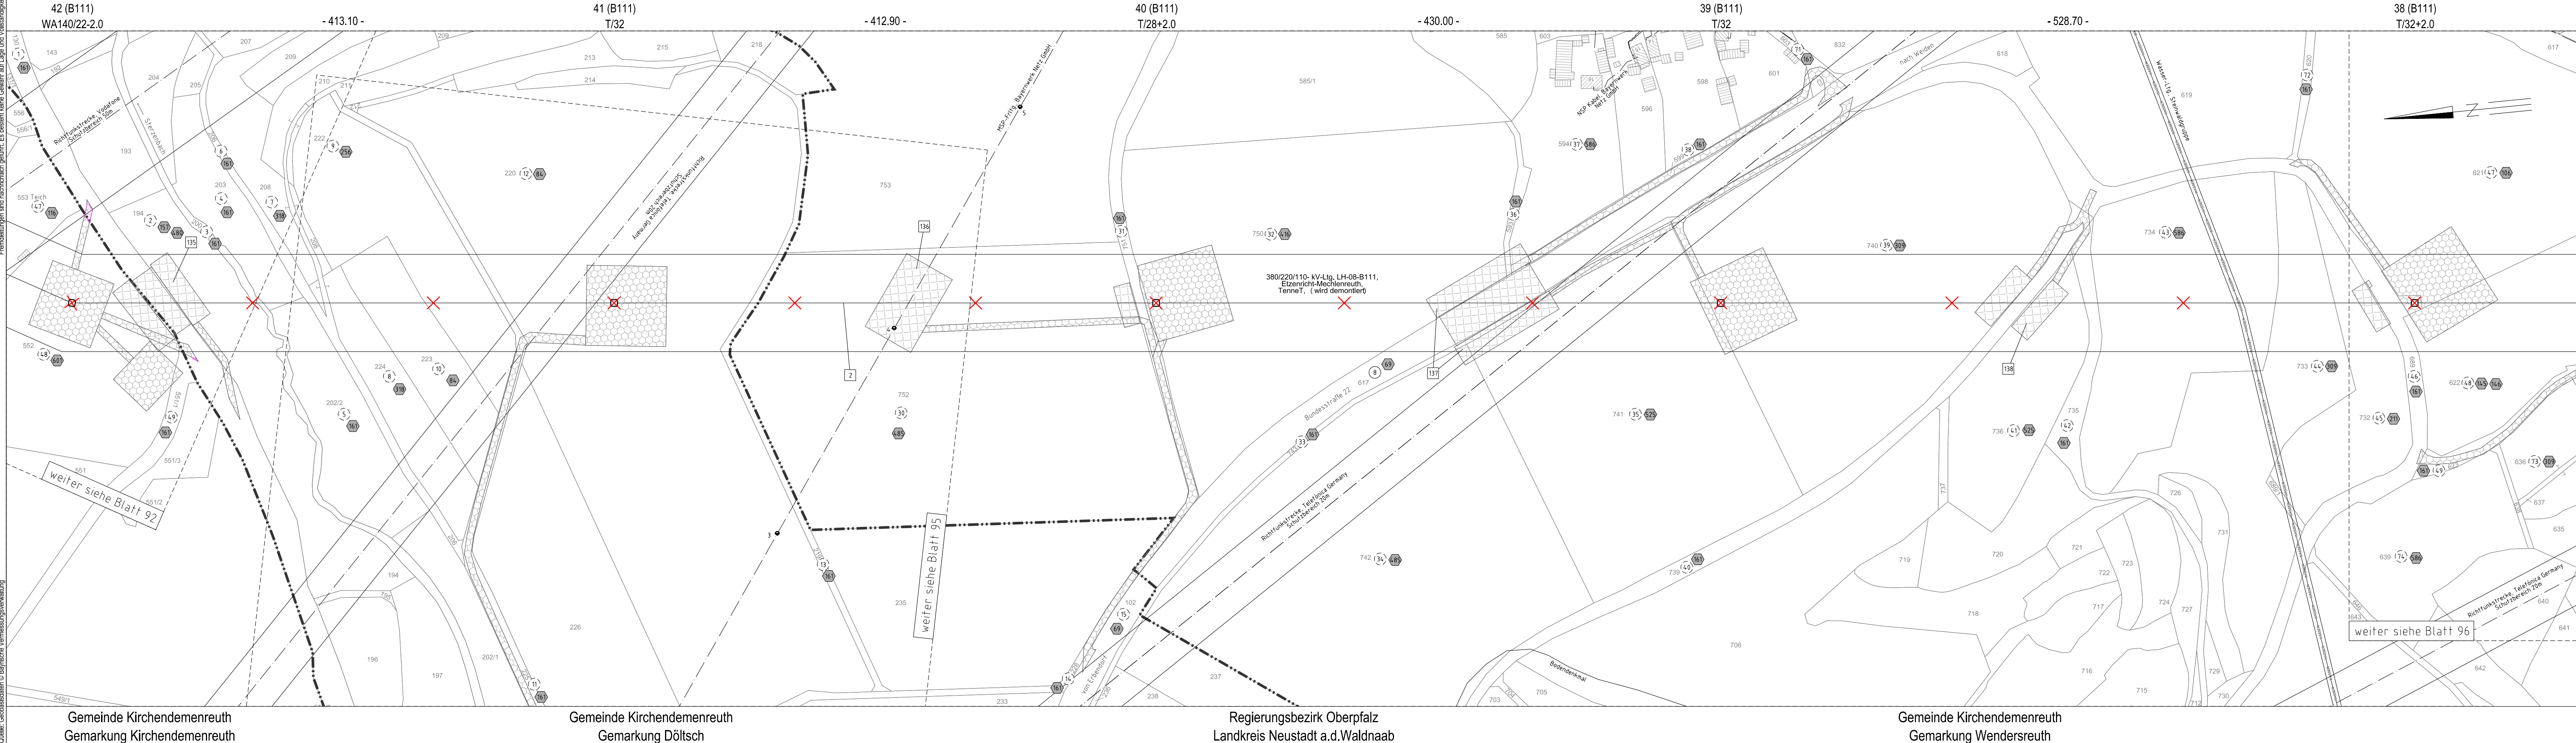

Quelle: Geobasisdaten © Bayerische Vermessungsverwaltung

Gemeinde Kirchendemenreuth
Gemarkung Kirchendemenreuth

Gemeinde Kirchendemenreuth
Gemarkung Döltsch

Regierungsbezirk Oberpfalz
Landkreis Neustadt a.d. Waldnaab

Gemeinde Kirchendemenreuth
Gemarkung Wendersreuth

weiter siehe Blatt 92

weiter siehe Blatt 95

weiter siehe Blatt 96