



Landkreis Tirschenreuth
 Markt Konnersreuth
 Gemarkung Pleußeu

Landkreis Tirschenreuth
 Stadt Mitterteich
 Gemarkung Pleußeu

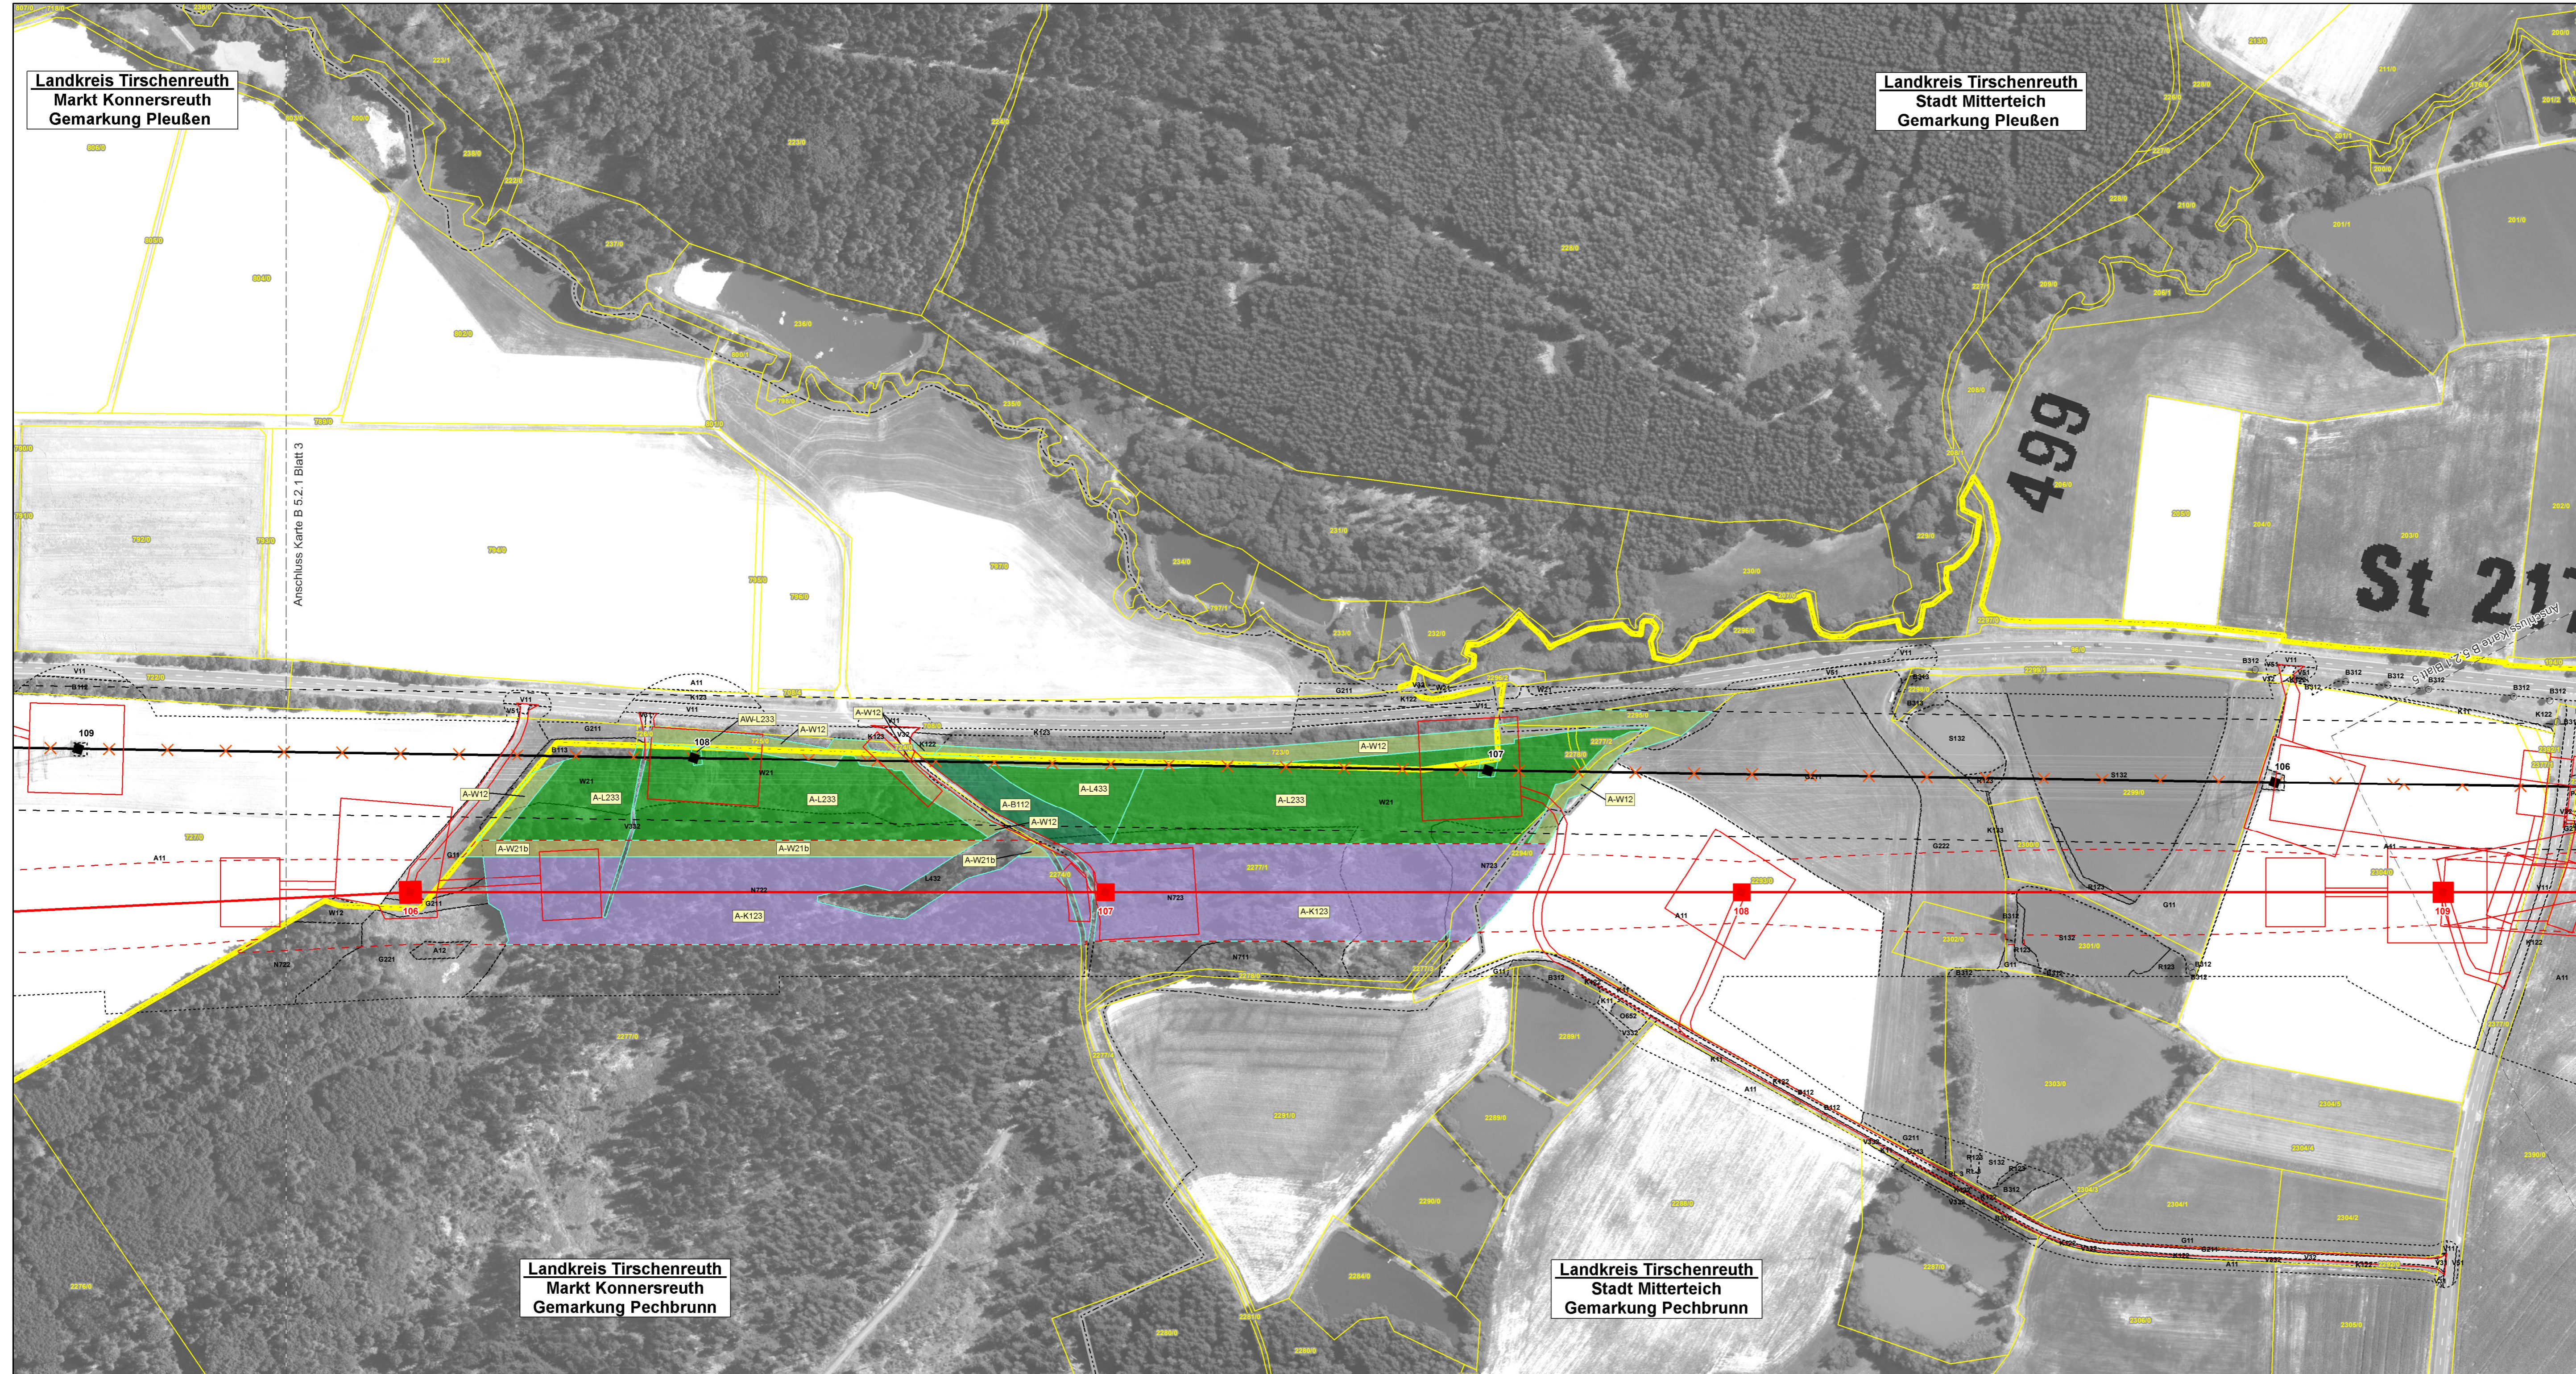

Landkreis Tirschenreuth
 Markt Konnersreuth
 Gemarkung Pechbrunn

Landkreis Tirschenreuth
 Stadt Mitterteich
 Gemarkung Pechbrunn

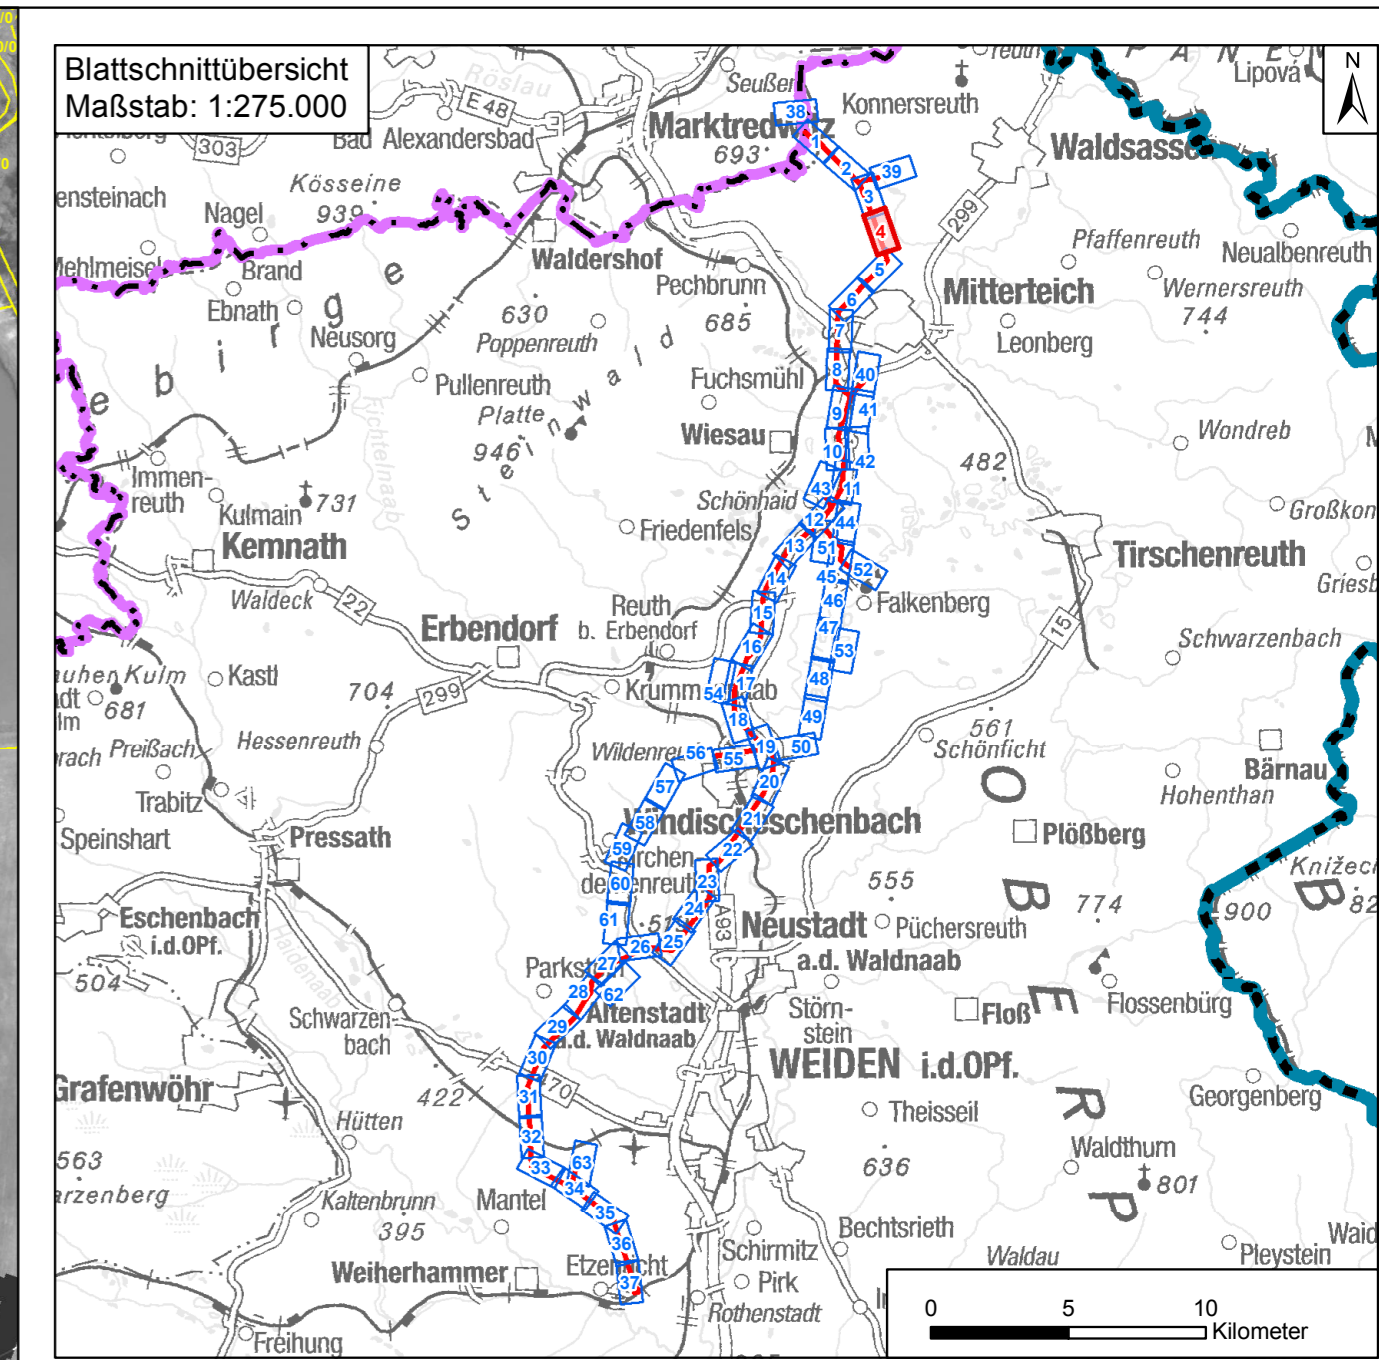

Nr.	Art der Änderung	Datum	Zeichen

Unterlagen zum Planfeststellungsverfahren

Umweltstudie

Vorhabensträger:	Tennet TSO GmbH	
Berliner Straße 70 95448 Bayreuth		
Ersteller:	TNL Umweltplanung	
Raiffeisenstraße 7 35410 Hungen	Tel.: +49 (0) 6402/ 51 9621-0 Fax: +49 (0) 6402/ 51 9621-30	
Institut für Umweltplanung und Raumentwicklung		
Amalienstraße 79 80799 München	Tel.: +49 (0) 89/ 30 74 975-0 Fax: +49 (0) 89/ 30 74 975-25	

Vorhaben: **Ostbayering – Ersatzneubau 380/ 110-kV-Höchstspannungsleitung Redwitz – Schwandorf einschließlich Rückbau der Bestandsleitung**
 Abschnitt Regierungsgrenze Oberfranken/ Oberpfalz – Umspannwerk Etzenricht (Ltg.Nr. B160) Mast-Nr. 105 - 110
 Umweltstudie
 Maßnahmenplan Kompensation

Unterlage-/ Blatt-Nr.: B 5.2.1/ Blatt 4 von 65	bearbeitet:	Brandl	05.03.2019
Maßstab: 1:2.000	gezeichnet:	Zankl	08.03.2019
Blattgröße: 975 x 420 mm	geprüft:	Bernshausen/ Marzelli	15.03.2019

Aufgestellt: Bayreuth, den 15.03.2019
 i. V. Thomas Ehrhardt-Unglaub i. A. Gunnar Heintz
