
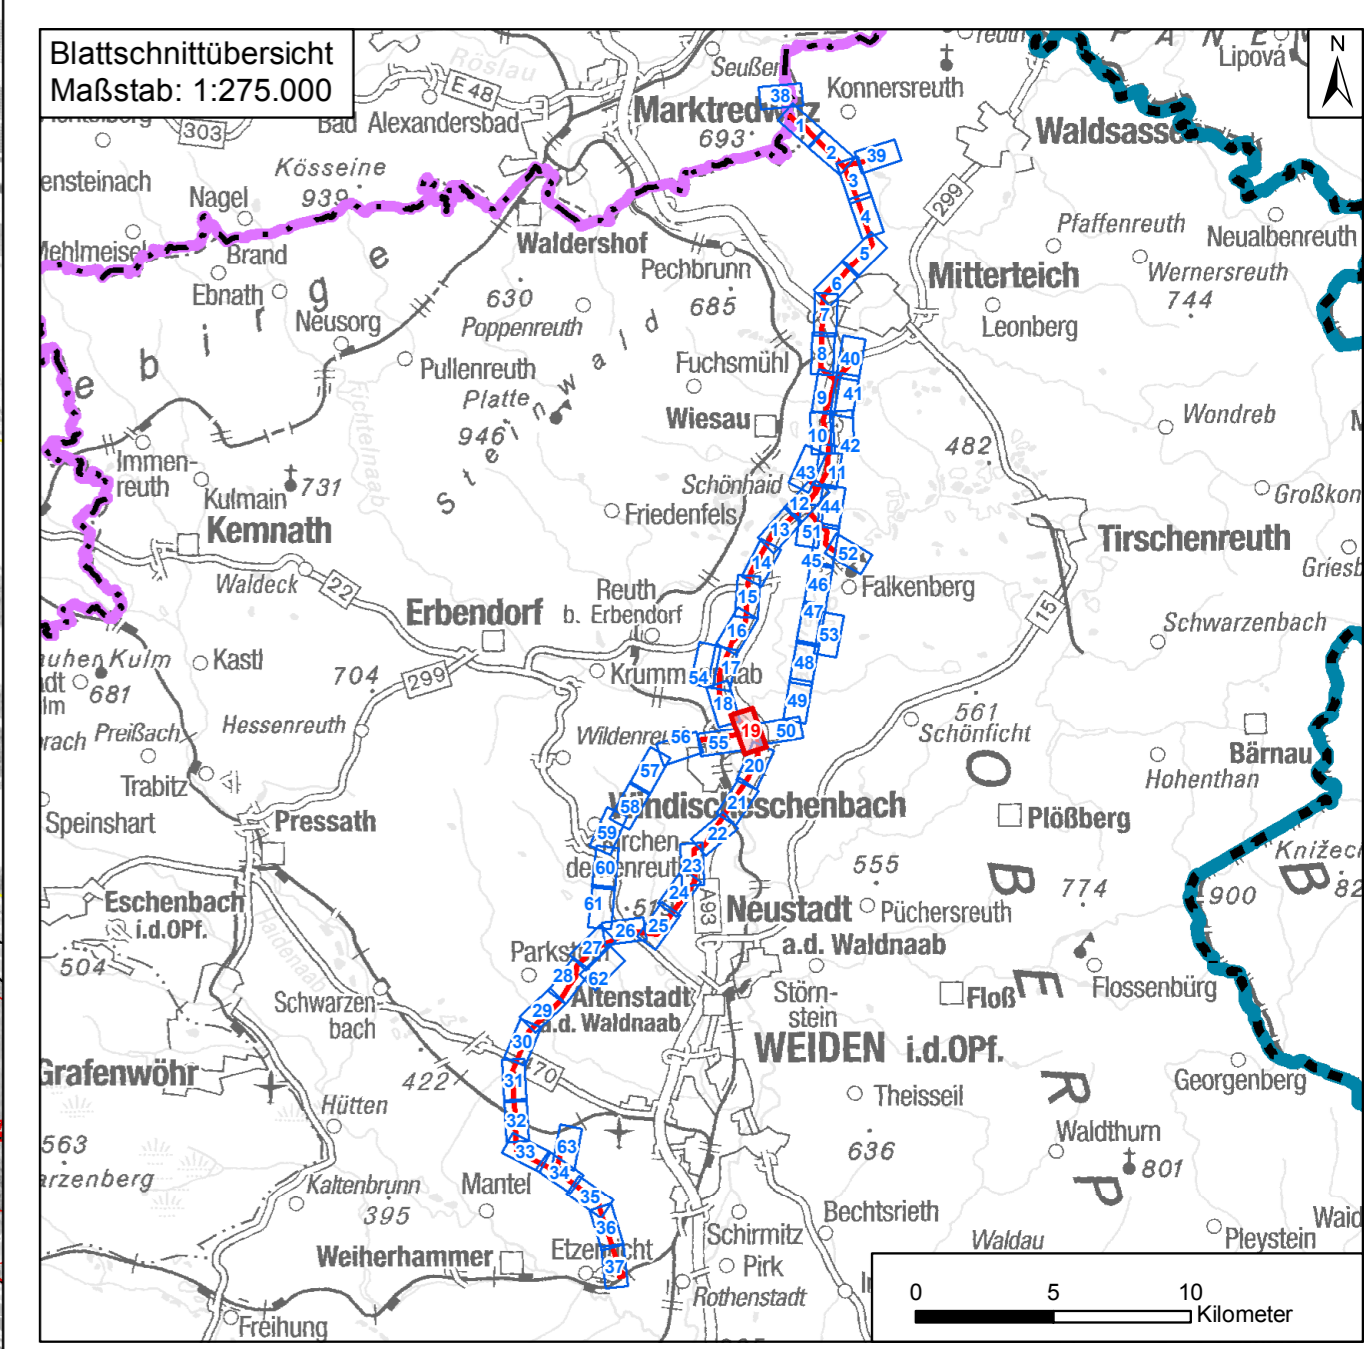


Landkreis Neustadt a.d. Waldnaab
Stadt Windischeschenbach
Gemarkung Neuhaus

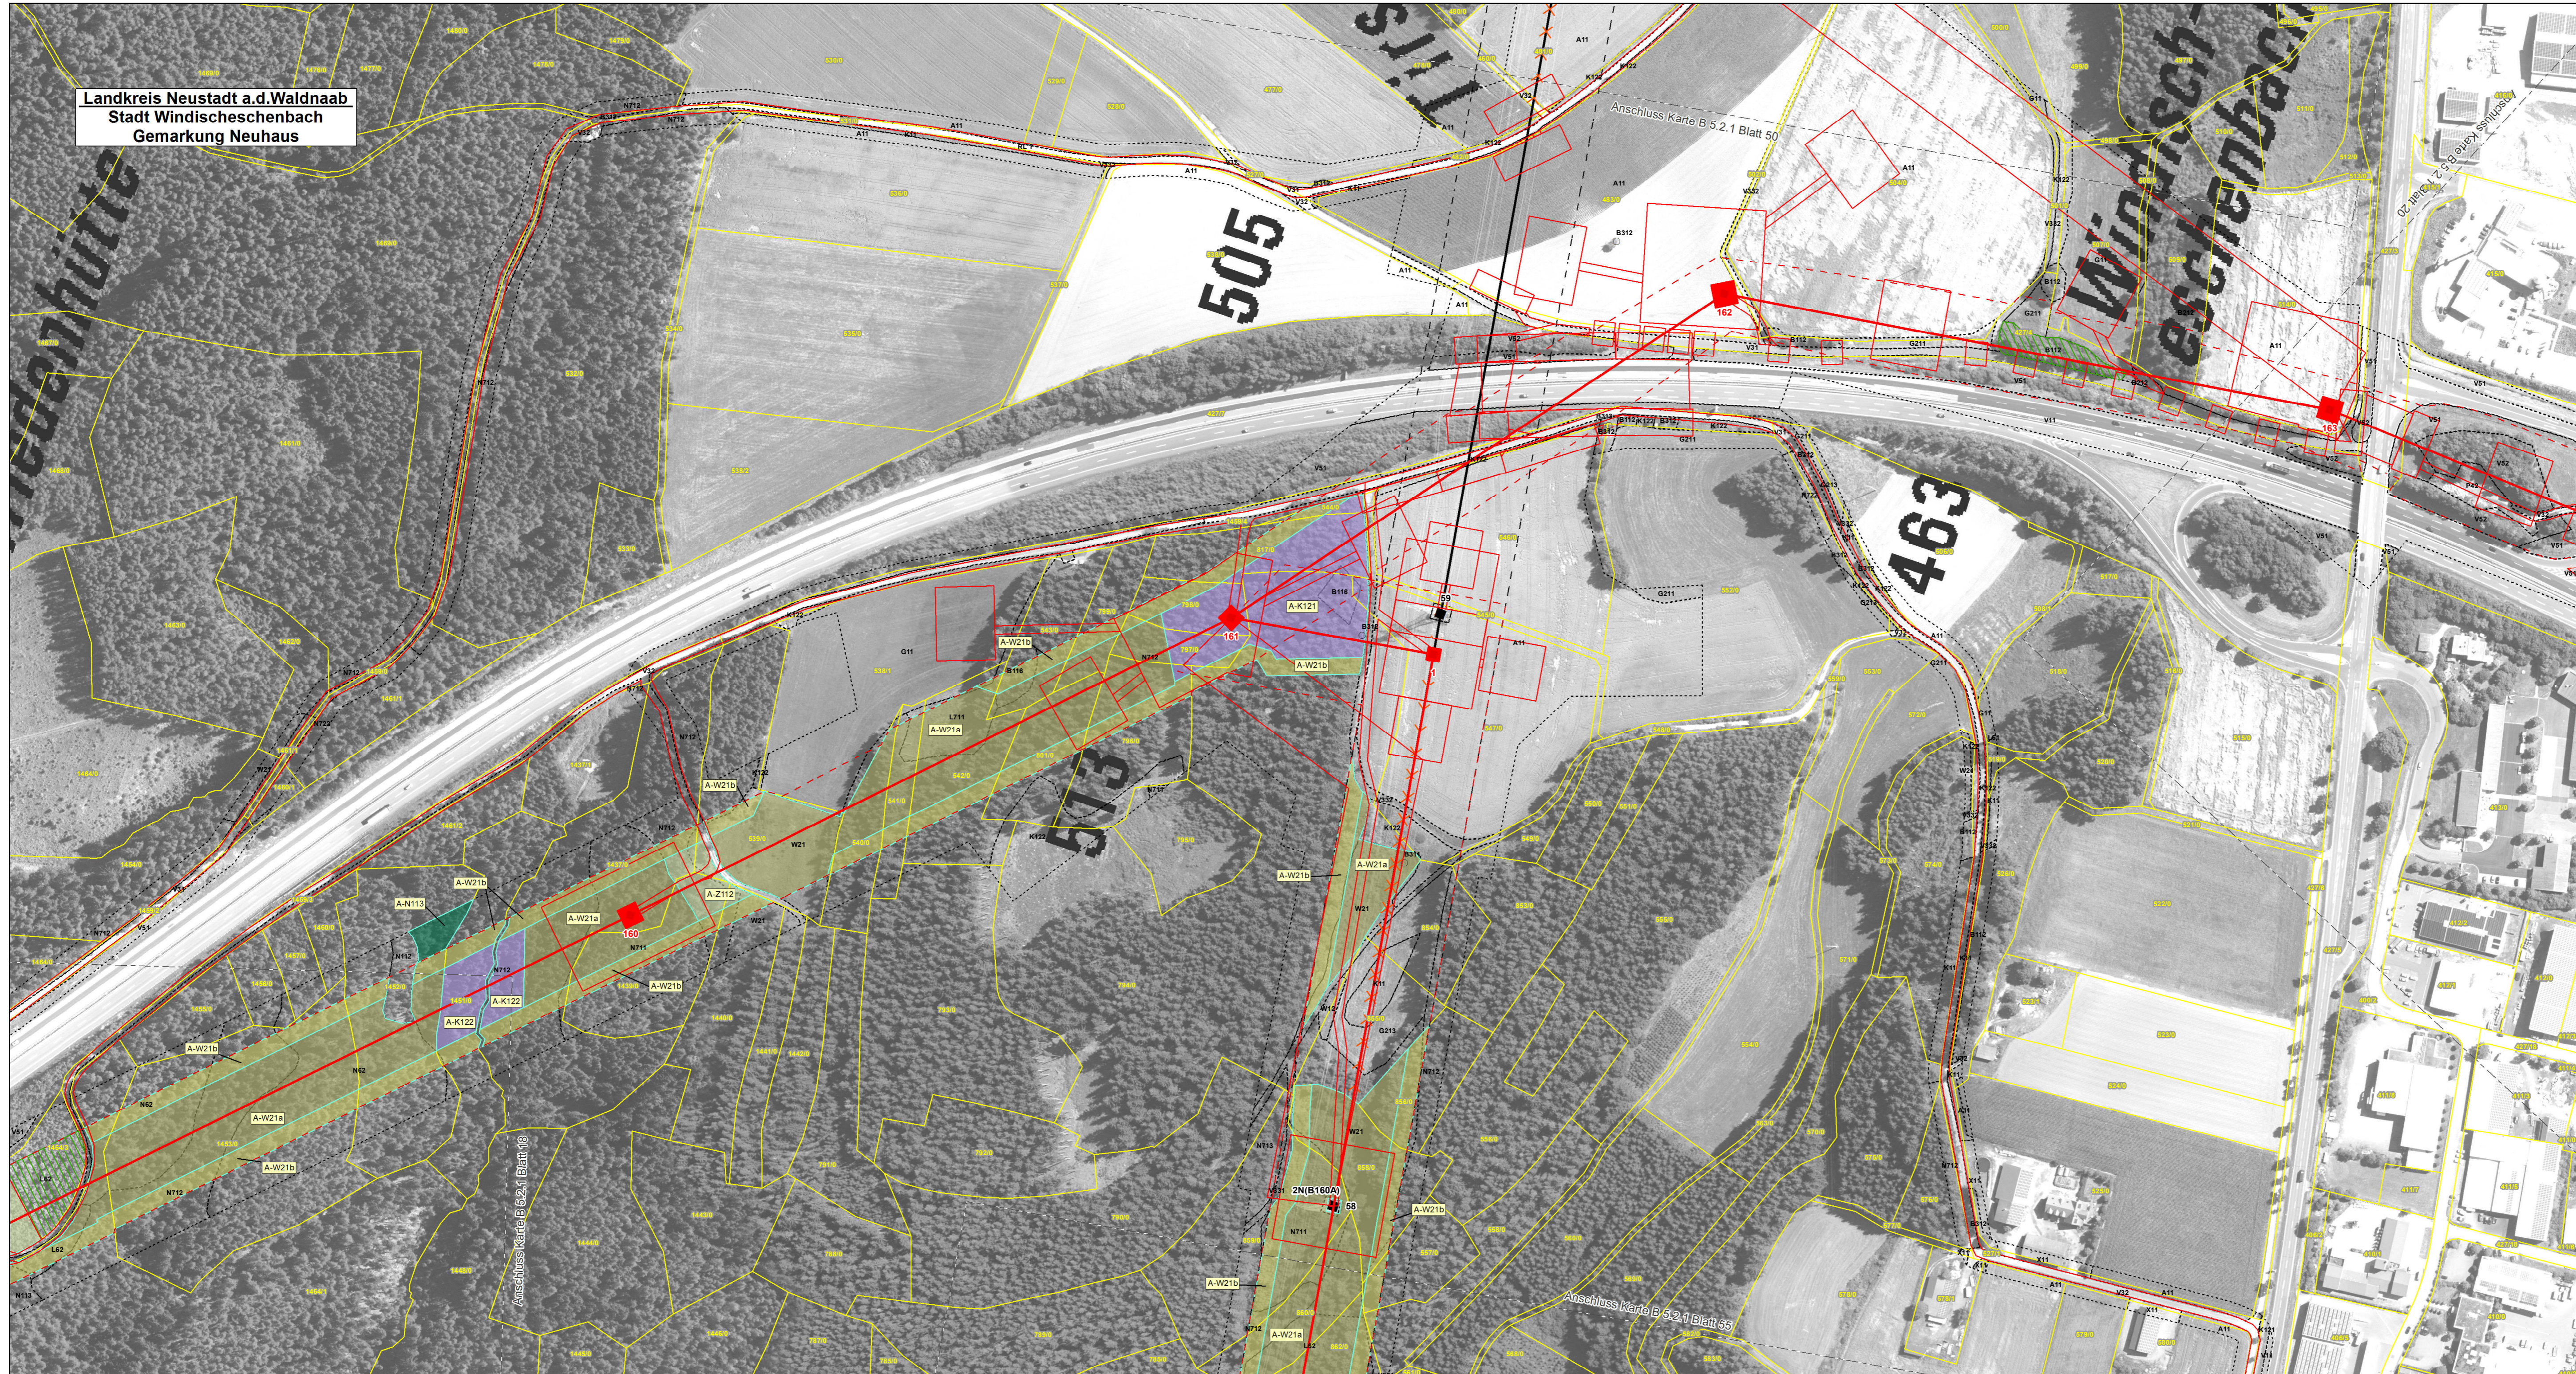

Nr.	Art der Änderung	Datum	Zeichen

Unterlagen zum Planfeststellungsverfahren
Umweltstudie

Vorhabensträger: Tennet TSO GmbH
Bernecker Straße 70
95448 Bayreuth

Ersteller: TNL Umweltplanung
Raiffeisenstraße 7
35410 Hungen
Institut für Umweltplanung und Raumentwicklung
Amalienstraße 79
80799 München

Vorhaben: **Ostbayernring – Ersatzneubau 380/ 110-kV-Höchstspannungsleitung Redwitz – Schwandorf einschließlich Rückbau der Bestandsleitung**
Abschnitt Regierungsbezirksgrenze Oberfranken/ Oberpfalz – Umspannwerk Etzenricht (Ltg.Nr. B160) Mast-Nr. 159 - 164
Umweltstudie
Maßnahmendetailplan Kompensation



Unterlage-/ Blatt-Nr.: B 5.2.1/ Blatt 19 von 65	bearbeitet:	Brandl	05.03.2019
Maßstab: 1:2.000	gezeichnet:	Zankl	08.03.2019
Blattgröße: 975 x 420 mm	geprüft:	Bernshausen/ Marzelli	15.03.2019

Aufgestellt: Bayreuth, den 15.03.2019
i. V. Thomas Ehrhardt-Unglaub
i. A. Gunnar Heintz

T. Ehrhardt-Unglaub *G. Heintz*