
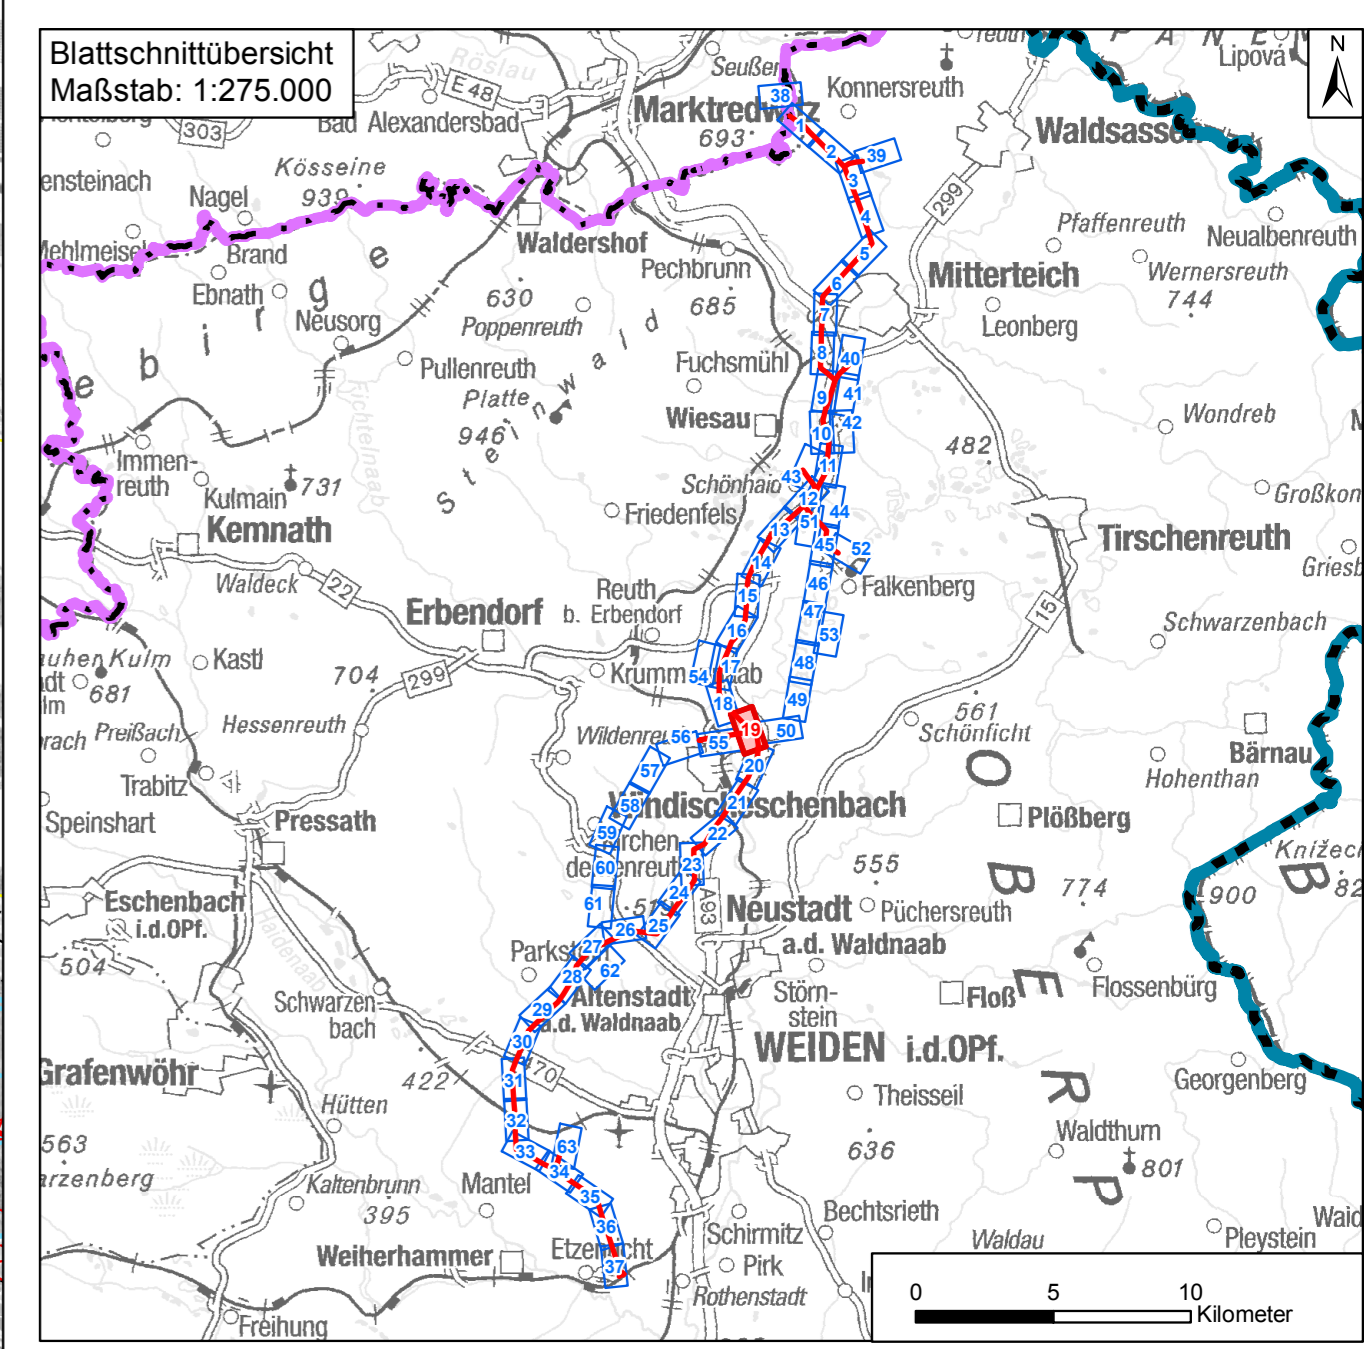


Landkreis Neustadt a.d. Waldnaab
Stadt Windischeschenbach
Gemarkung Neuhaus

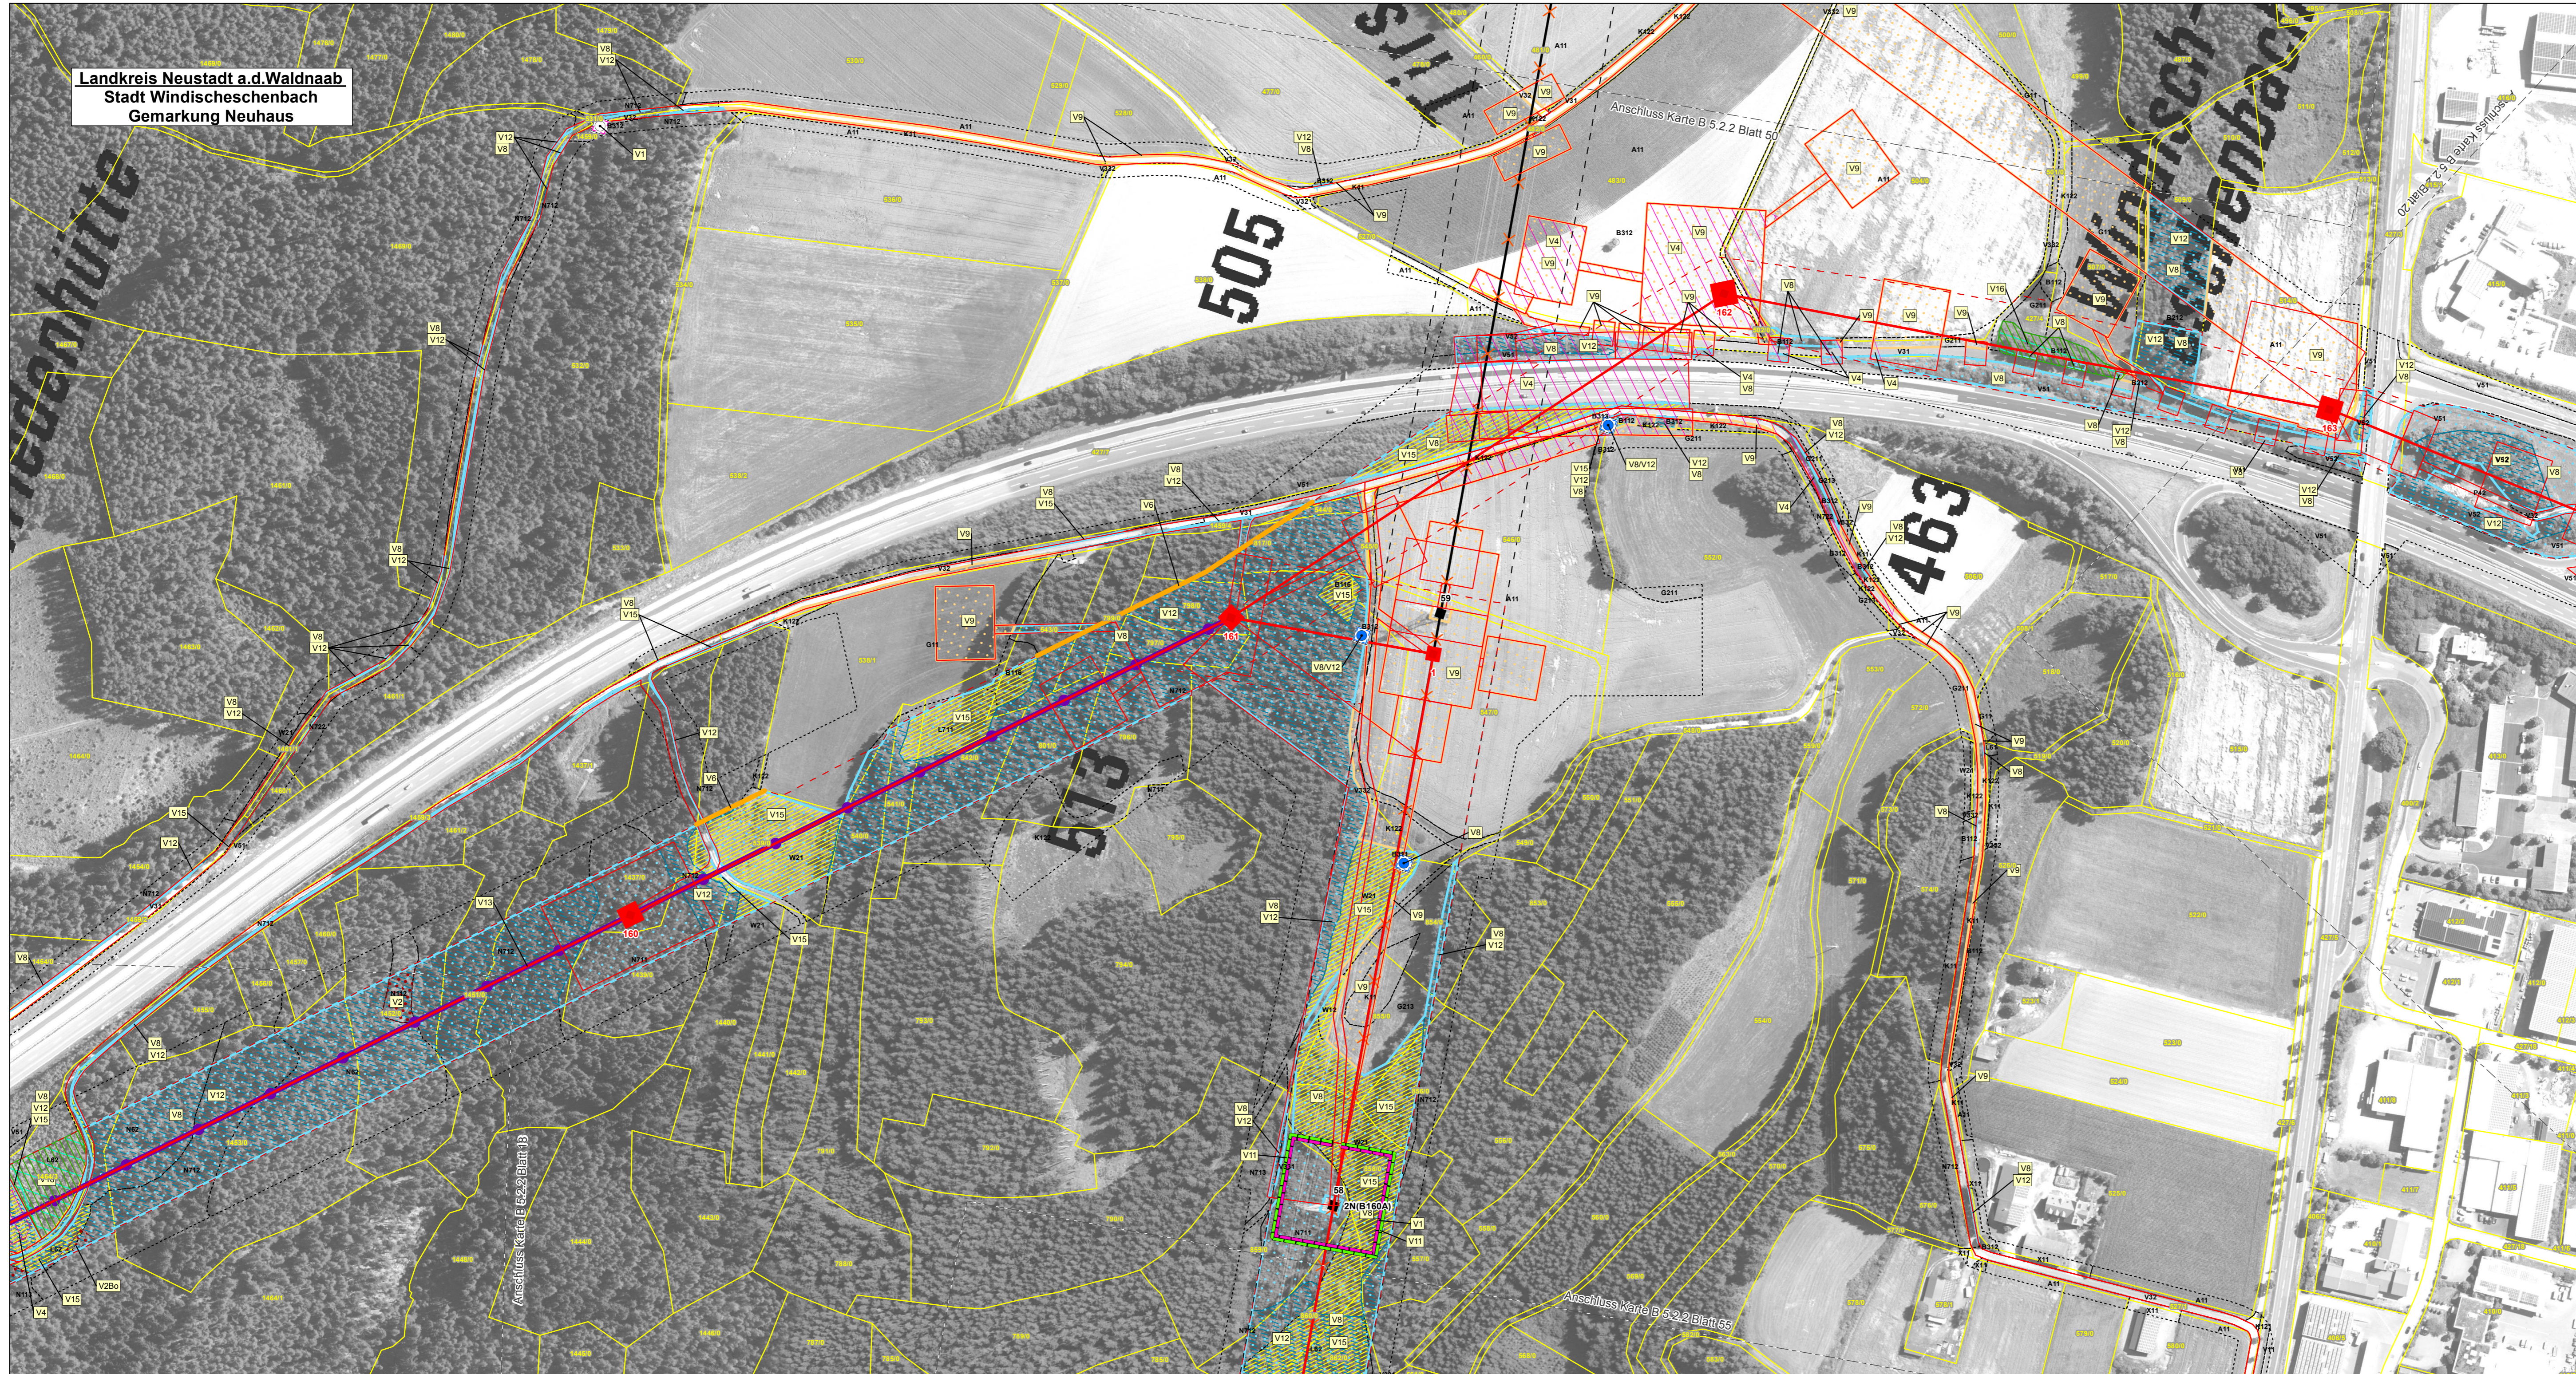

Nr.	Art der Änderung	Datum	Zeichen

Unterlagen zum Planfeststellungsverfahren
Umweltstudie

Vorhabensträger:	TenneT TSO GmbH Bernecker Straße 70 95448 Bayreuth	
Ersteller:	TNL Umweltplanung Raiffeisenstraße 7 35410 Hungen	
	Institut für Umweltplanung und Raumentwicklung Amalienstraße 79 80799 München	

Vorhaben: **Ostbayernring – Ersatzneubau 380/ 110-kV-Höchstspannungsleitung Redwitz – Schwandorf einschließlich Rückbau der Bestandsleitung**
Abschnitt Regierungsgrenze Oberfranken/ Oberpfalz – Umspannwerk Etzenricht (Ltg.Nr. B160) Mast-Nr. 159 - 164

Unterlage: Umweltstudie
Maßnahmindetailplan Vermeidung

Unterlage-/ Blatt-Nr.: B 5.2.2/ Blatt 19 von 63	bearbeitet:	Brandl	05.03.2019
Maßstab: 1:2.000	gezeichnet:	Zankl	08.03.2019
Blattgröße: 975 x 420 mm	geprüft:	Bernshausen/ Marzelli	15.03.2019
Aufgestellt: Bayreuth, den 15.03.2019	i. V. Thomas Ehrhardt-Unglaub i. A. Gunnar Heintz		