


Fremdleitungen sind nachrichtlich geführt. Es besteht keine Gewähr auf Lage und Vollständigkeit.

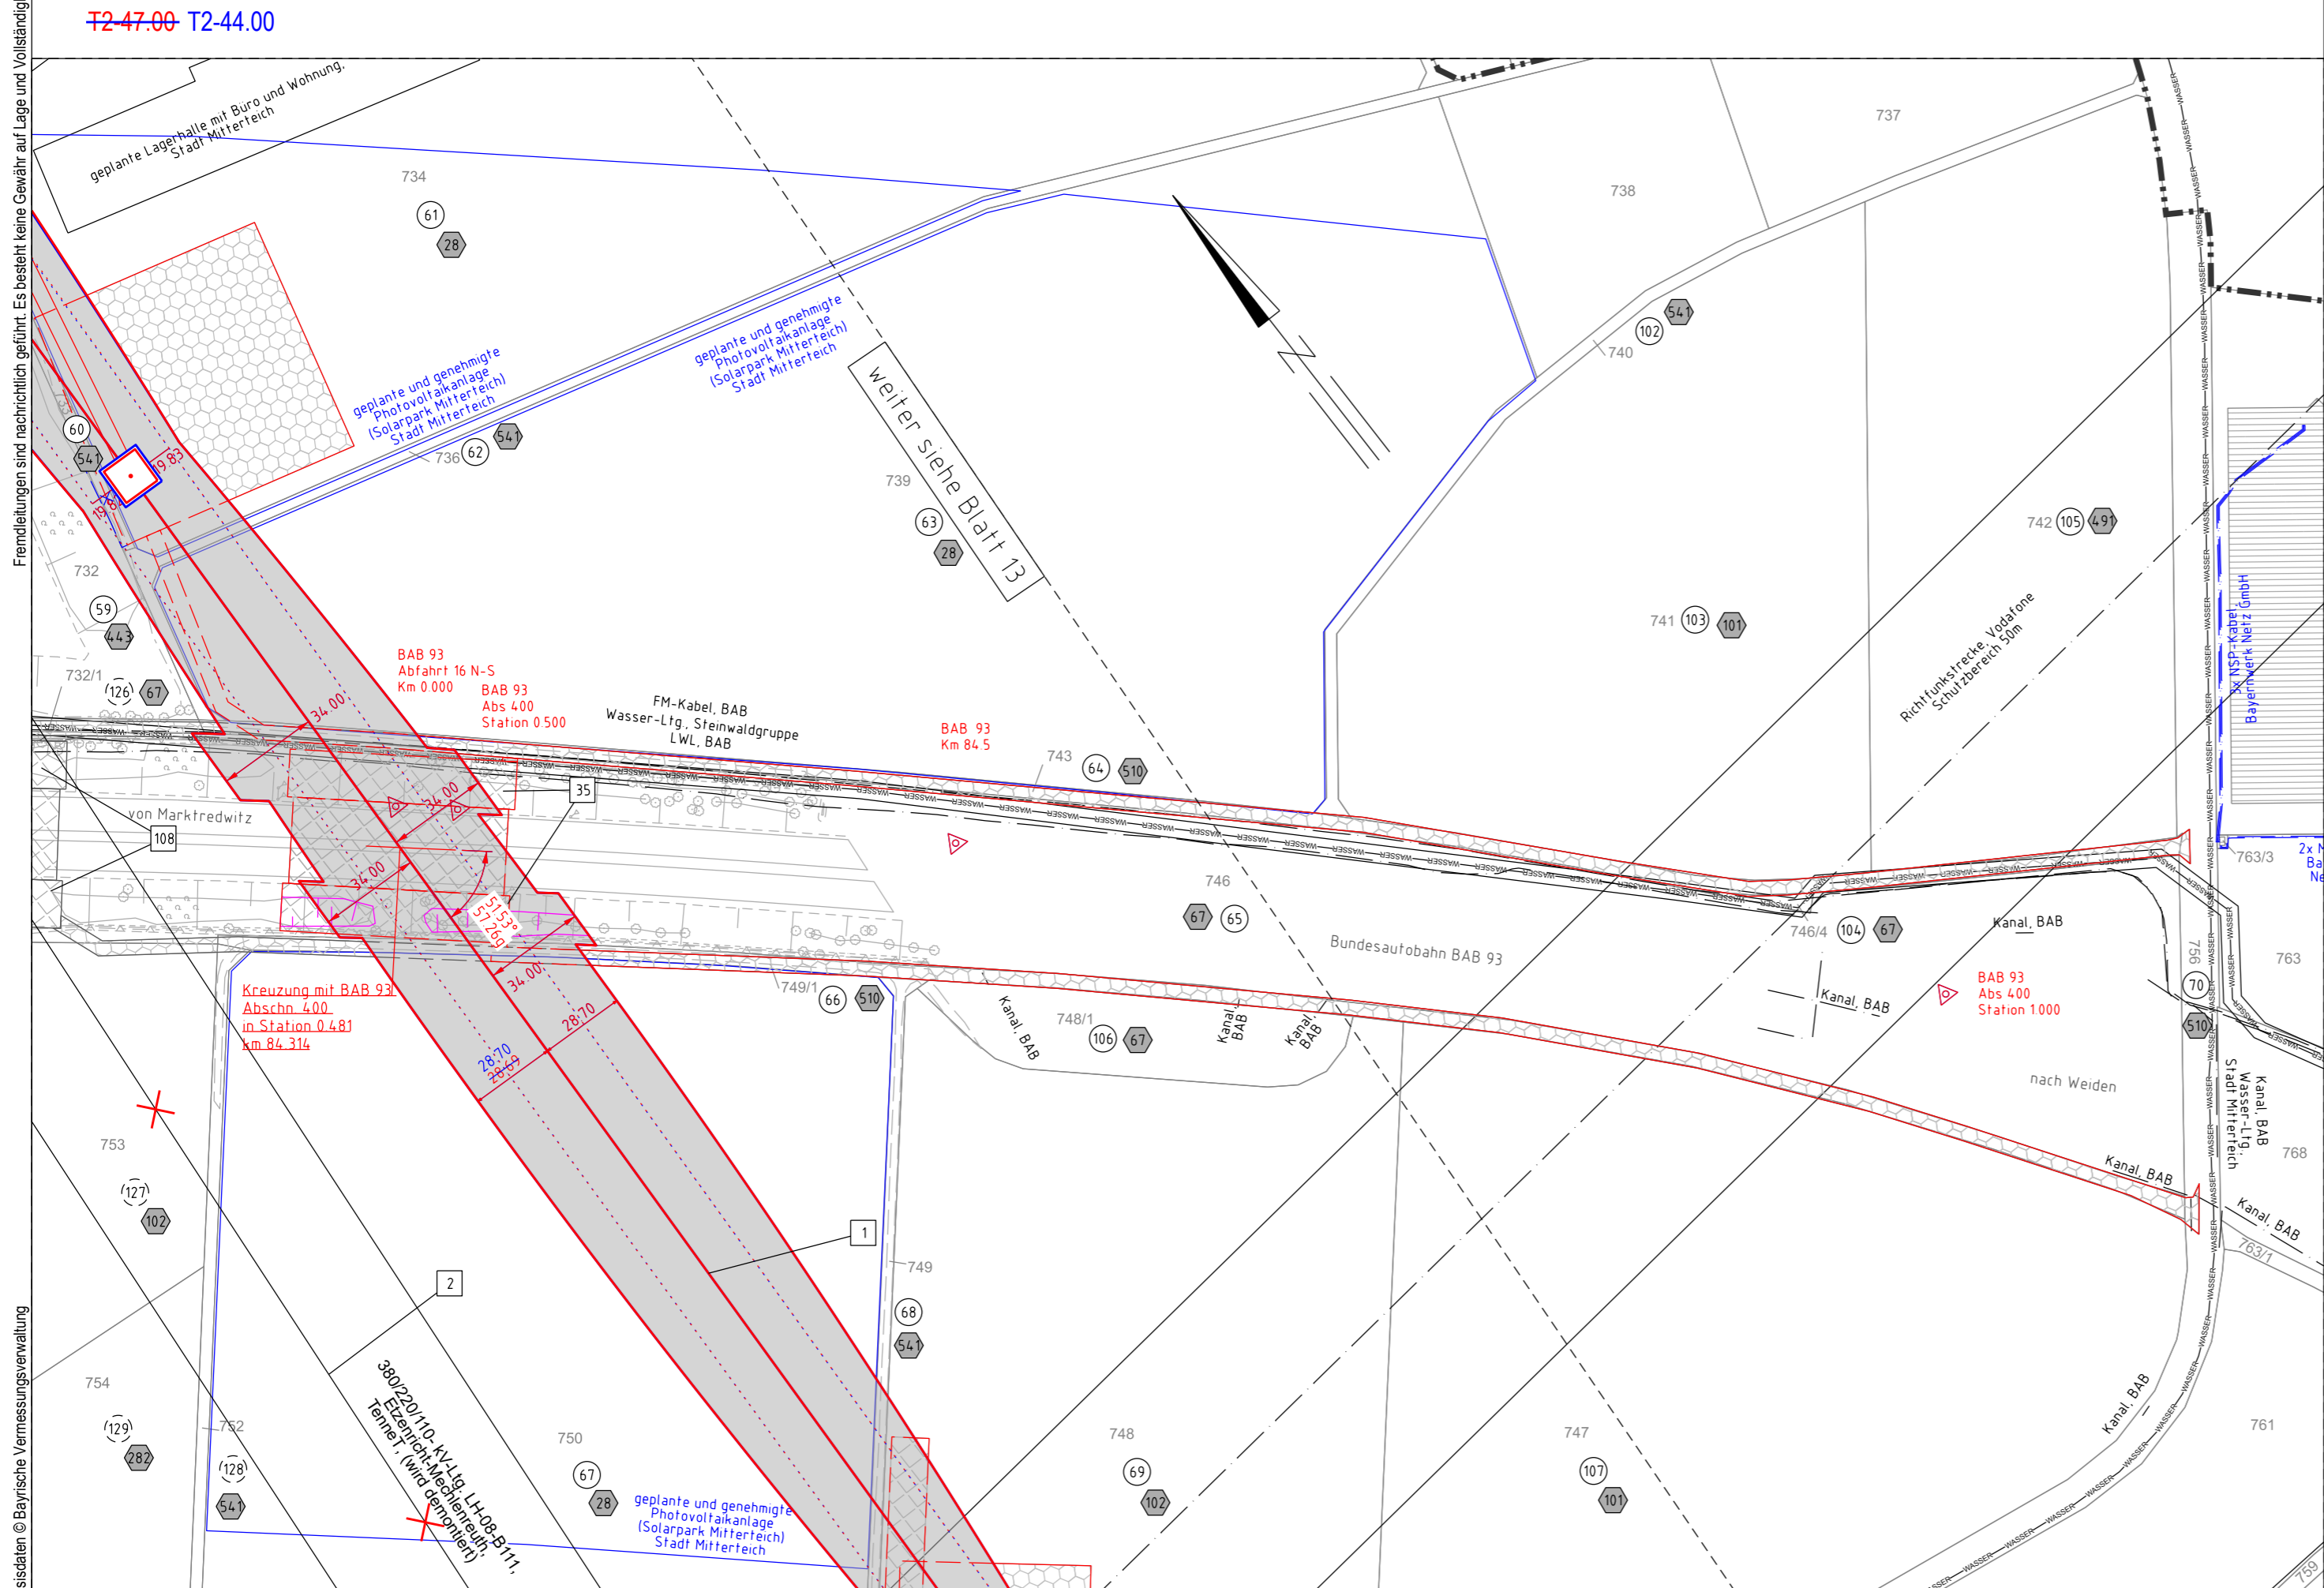

Quelle: Geobasisdaten © Bayerische Vermessungsverwaltung

117
T2-47.00 T2-44.00

Regierungsbezirk Oberpfalz
Landkreis Tirschenreuth
Gemeinde Mitterteich
Gemarkung Pechbrunn

1. Deckblatt

Unterlage 3.2
Blatt 14/98




380/110-kV-Leitung
Reg.-Bezirksgrenze Oberfranken/Oberpfalz - UW Etzenricht
Ltg.Nr. B160

Lage-/Grunderwerbsplan

Mast Nr. 117 (Zuwegung)

- 1 Errichtung der 380/110-kV-Leitung Regierungsbezirksgrenze Oberfranken/Oberpfalz - UW Etzenricht, Ltg.Nr. B160 (TenneT)
- 2 Rückbau der 380/220/110-kV-Leitung LH-08-B111 (TenneT) UW Etzenricht - UW Mechlenreuth; Mast 1 - Mast 54, Mast 59 - Mast 117

Legende:

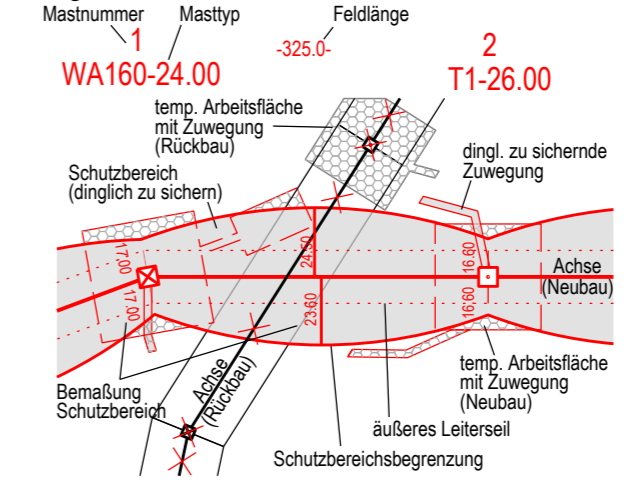

- ### Grenzen:
- 3 Bauwerksnummer
 - 86 Flurstücksnummer
 - Abspannmast
 - Tragmast
 - Eigentümerschleuslnr.
 - Grundstücksordnungsnr. Neubau/Rückbau
 - dinglich zu sichernde Flächenanspruchnahme
 - bestehender Schutzstreifen
 - temp. Flächenanspruchnahme (Neubau)
 - temp. Flächenanspruchnahme (Rückbau)
 - temp. Flächenanspruchnahme durch Schutzgerüste (Neubau/Rückbau)
- Land
 - Regierungsbezirk
 - Kreis
 - Stadt/Gem.
 - Gemarkung
 - Flurstück
 - Waldeinschlag

Planfeststellungsunterlage

Aufgestellt
Bayreuth, 15.03.2019
TenneT TSO GmbH

Satzungsgemäß ausgelegen in der Zeit
vom
bis
Zeit und Ort der Auslegung sind vor Auslegung ortsüblich bekannt gemacht worden

i.V. <i>Provas El-Lob-1195</i> i.A. <i>G. Heintz</i>	
Maßstab	1 : 2000 Einheit Meter
imp GmbH Lise-Meitner-Straße 8 89081 Ulm	
Bearb.	25.07.2018 Dißel
Gepr.	14.12.2018 Pfeiffer
Norm	DIN EN 50341-2-4: 04/2016
Fachbereich TL	
A	1. Deckblatt 24.02.2023 MF
Zust.	Änderung Datum Name Urspr.:

Gemeinde:
Dienststempel / Unterschrift

Planfeststellungsbehörde