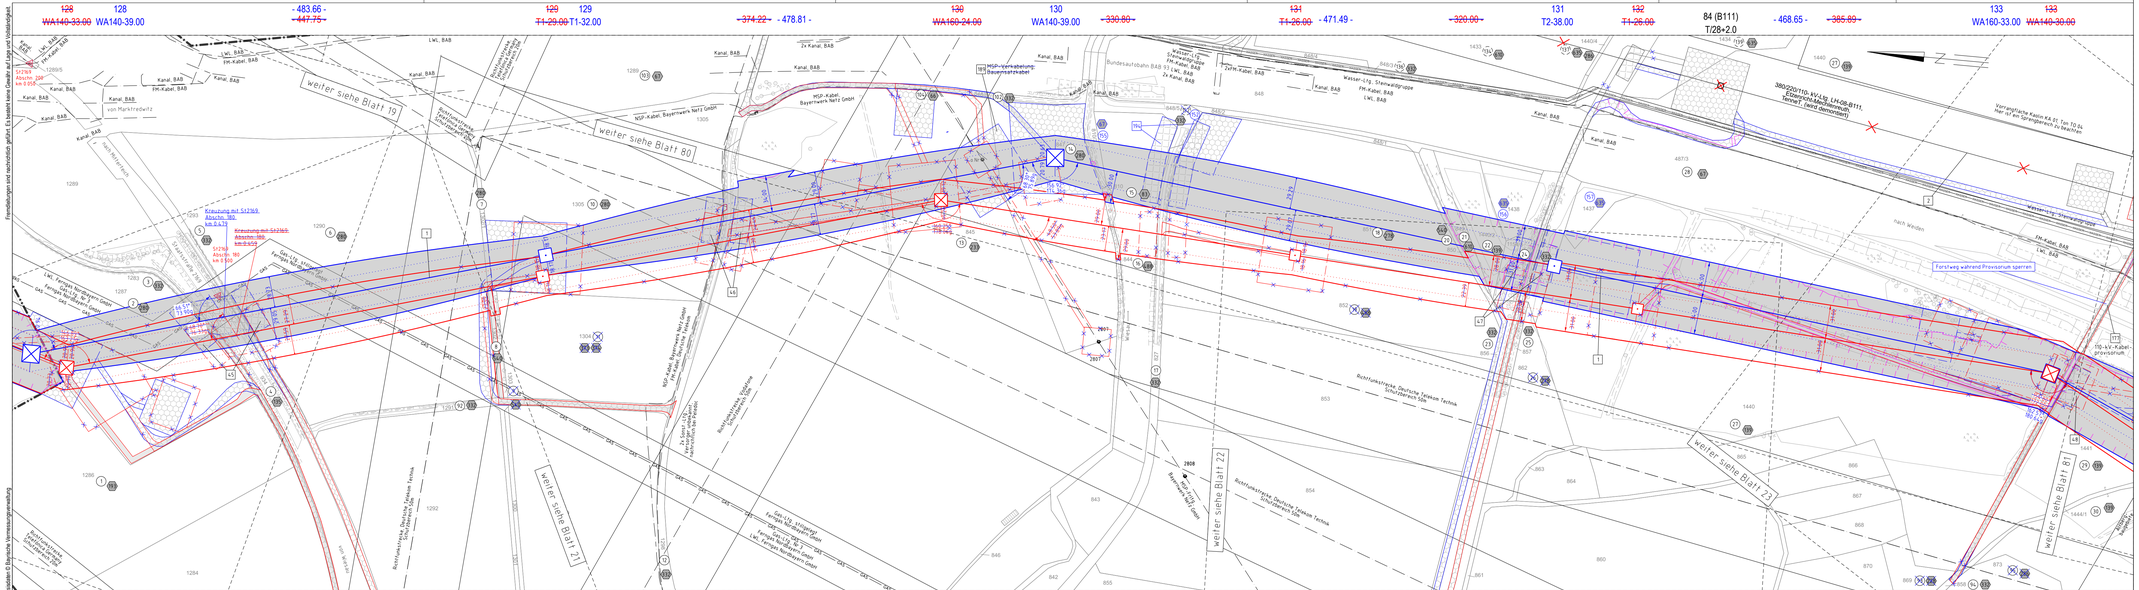

Gemeinde Wiesau
Gemarkung Schönhaid

Regierungsbezirk Oberpfalz
Landkreis Tirschenreuth

Quelle: Geobasisdaten © Bayerische Vermessungsverwaltung

Flurstücksgrenzen und -nummern gröBen Es besteht keine Gewähr auf Lage und Vollständigkeit.

1. Deckblatt

Unterlage 3.2
Blatt 20/98

TenneT
Taking power further

380/110-kV-Leitung
Reg.-Bezirksgrenze Oberfranken/Oberpfalz - UW Etzenricht
Ltg.Nr. B160

Lage-/Grunderwerbsplan

Mast Nr. 128 - Mast Nr. 133

1 Errichtung der 380/110-kV-Leitung Regierungsbezirksgrenze Oberfranken/Oberpfalz - UW Etzenricht, Ltg.Nr. B160 (TenneT)
2 Rückbau der 380/220/110-kV-Leitung LH-08-B111 (TenneT) UW Etzenricht - UW Mechlenreuth;
Mast 1 - Mast 54, Mast 59 - Mast 117

Legende:

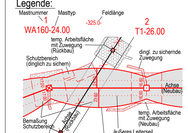

Blaueintragung entspricht Deckblattänderung

Grenzen:

- Land
- Regierungsbezirk
- Kreis
- Stadt/Gem.
- Gemarkung
- Flurstück
- Waldeinschlag

3	Bauwerksnummer
85	Flurstücksnummer
	Abspannmast
	Tragmast
	Eigentümerschlüsselnr.
	Grundstücksordnungsnr. Neubau/Rückbau
	dinglich zu sichernde Flächeninanspruchnahme
	bestehender Schutzstreifen
	temp. Flächeninanspruchnahme (Neubau)
	temp. Flächeninanspruchnahme (Rückbau)
	temp. Flächeninanspruchnahme durch Schutzgerüste (Neubau/Rückbau)

Planfeststellungsunterlage

Aufgestellt:
Bayreuth:
TenneT TSO GmbH

15.03.2019

i.V. i.A.

Maßstab: 1 : 2000 Einheit: Meter

imp Bayern
Part of Sweco
imp GmbH
Lise-Meitner-Straße 8
89081 Ulm

	Datum	Name
Bearb.	25.07.2018	Odal
Gepr.	14.12.2018	Pfeiffer
Norm	DIN EN 50341-2-4: 04/2016	
Fachbereich TL		

Zust.	Änderung	Datum	Name	Unspr.
A	1. Deckblatt	24.02.2023	MP	

TenneT
Taking power further

Satzungsgemäß ausgelegen in der Zeit
vom
bis

Zeit und Ort der Auslegung sind vor Auslegung ortsüblich bekannt gemacht worden.

Gemeinde:

Dienstsiegel / Unterschrift

Planfeststellungsbehörde