


Quelle: Geobasisdaten © Bayerische Vermessungsverwaltung

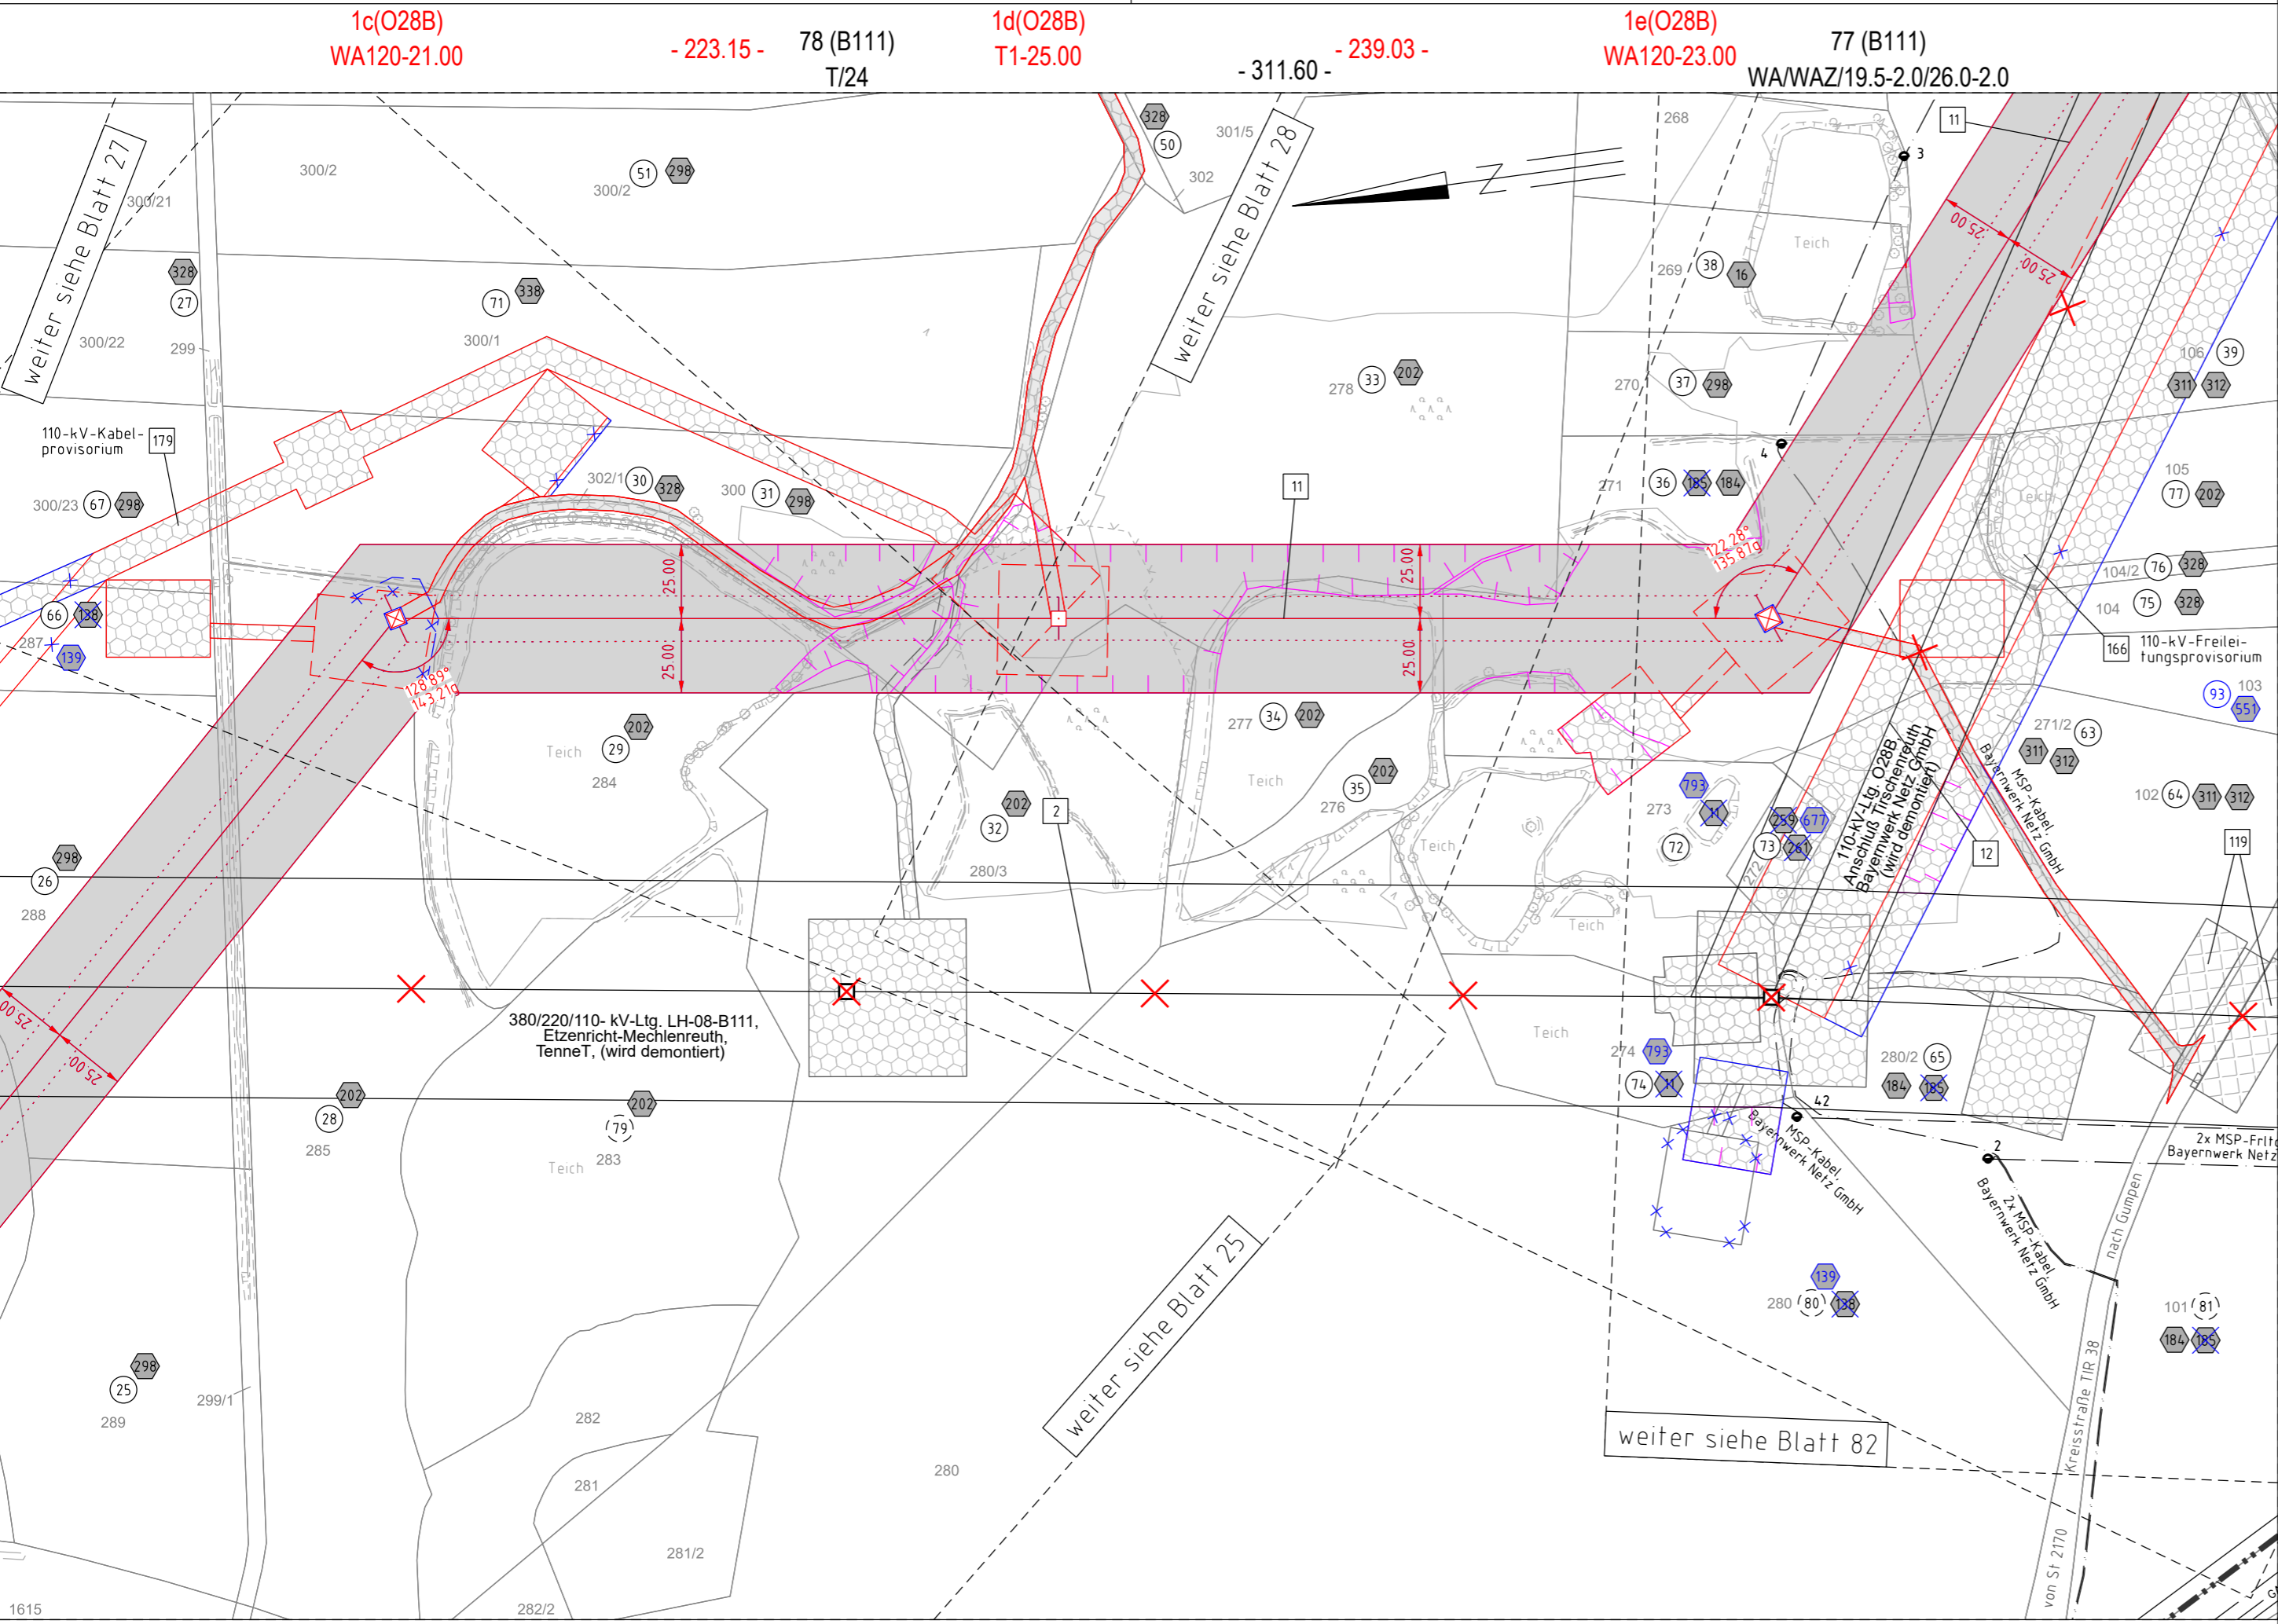

1c(O28B) WA120-21.00 - 223.15 - 78 (B111) T/24
 1d(O28B) T1-25.00 - 311.60 - 239.03 -
 1e(O28B) WA120-23.00 77 (B111) WA/WAZ/19.5-2.0/26.0-2.0

Gemeinde Falkenberg Gemarkung Gumpen
 Regierungsbezirk Oberpfalz Landkreis Tirschenreuth

1. Deckblatt

Unterlage 3.2
 Blatt 26/98




380/110-kV-Leitung Reg.-Bezirksgrenze Oberfranken/Oberpfalz - UW Etzenricht Ltg.Nr. B160 Lage-/Grunderwerbsplan

Mast Nr. 1c(O28B) - Mast Nr. 1e(O28B) Anschl. Tirschenreuth

- 2 Rückbau der 380/220/110-kV-Leitung LH-08-B111 (TenneT) UW Etzenricht - UW Mechlenreuth; Mast 1 - Mast 54, Mast 59 - Mast 117
- 11 Neuanbindung des 110-kV-Anschl. Tirschenreuth O28B (Bayernwerk Netz GmbH) von Mast 137 (B160) (TenneT) nach Mast 2; Neubau der 110-kV-Maste 1N-1f
- 12 Rückbau des 110-kV-Anschl. Tirschenreuth O28B (Bayernwerk Netz GmbH) von Mast 77 (LH-08-B111) (TenneT) nach Mast 2; Rückbau des 110-kV-Mastes 1

Legende:

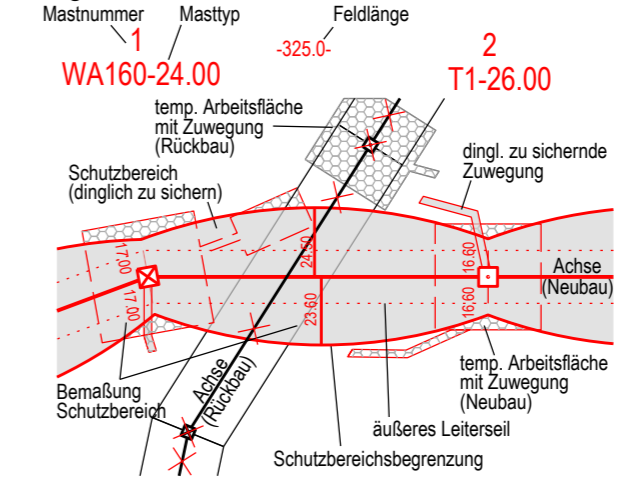

- #### Grenzen:
- Land
 - Regierungsbezirk
 - Kreis
 - Stadt/Gem.
 - Gemarkung
 - Flurstück
 - Waldeinschlag
- 3 Bauwerksnummer
 - 86 Flurstücksnummer
 - Abspannmast
 - Tragmast
 - Eigentümerschlüsselnr.
 - Grundstücksordnungsnr. Neubau/Rückbau
 - dinglich zu sichernde Flächenanspruchnahme
 - bestehender Schutzstreifen
 - temp. Flächenanspruchnahme (Neubau)
 - temp. Flächenanspruchnahme (Rückbau)
 - temp. Flächenanspruchnahme durch Schutzgerüste (Neubau/Rückbau)

Blauetrtragung entspricht Deckblattänderung

Planfeststellungsunterlagen			
Aufgestellt	Bayreuth,	TenneT TSO GmbH	15.03.2019
i.V. <i>Provas Ehldob-1195</i>		i.A. <i>G. Heintz</i>	
Maßstab	1 : 2000	Einheit	Meter
imp GmbH Lise-Meitner-Straße 8 89081 Ulm		Datum	Name
Bearb.	25.07.2018	Dißel	
Gepr.	14.12.2018	Pfeiffer	
Norm	DIN EN 50341-2-4: 04/2016		
Fachbereich TL			
Taking power further			
Zust.	Änderung	Datum	Name
			Urspr.:

Satzungsgemäß ausgelegt in der Zeit
 vom
 bis

Zeit und Ort der Auslegung sind vor Auslegung ortsüblich bekannt gemacht worden

Gemeinde:

Dienstsiegel / Unterschrift

Planfeststellungsbehörde