


Quelle: Geobasisdaten © Bayerische Vermessungsverwaltung

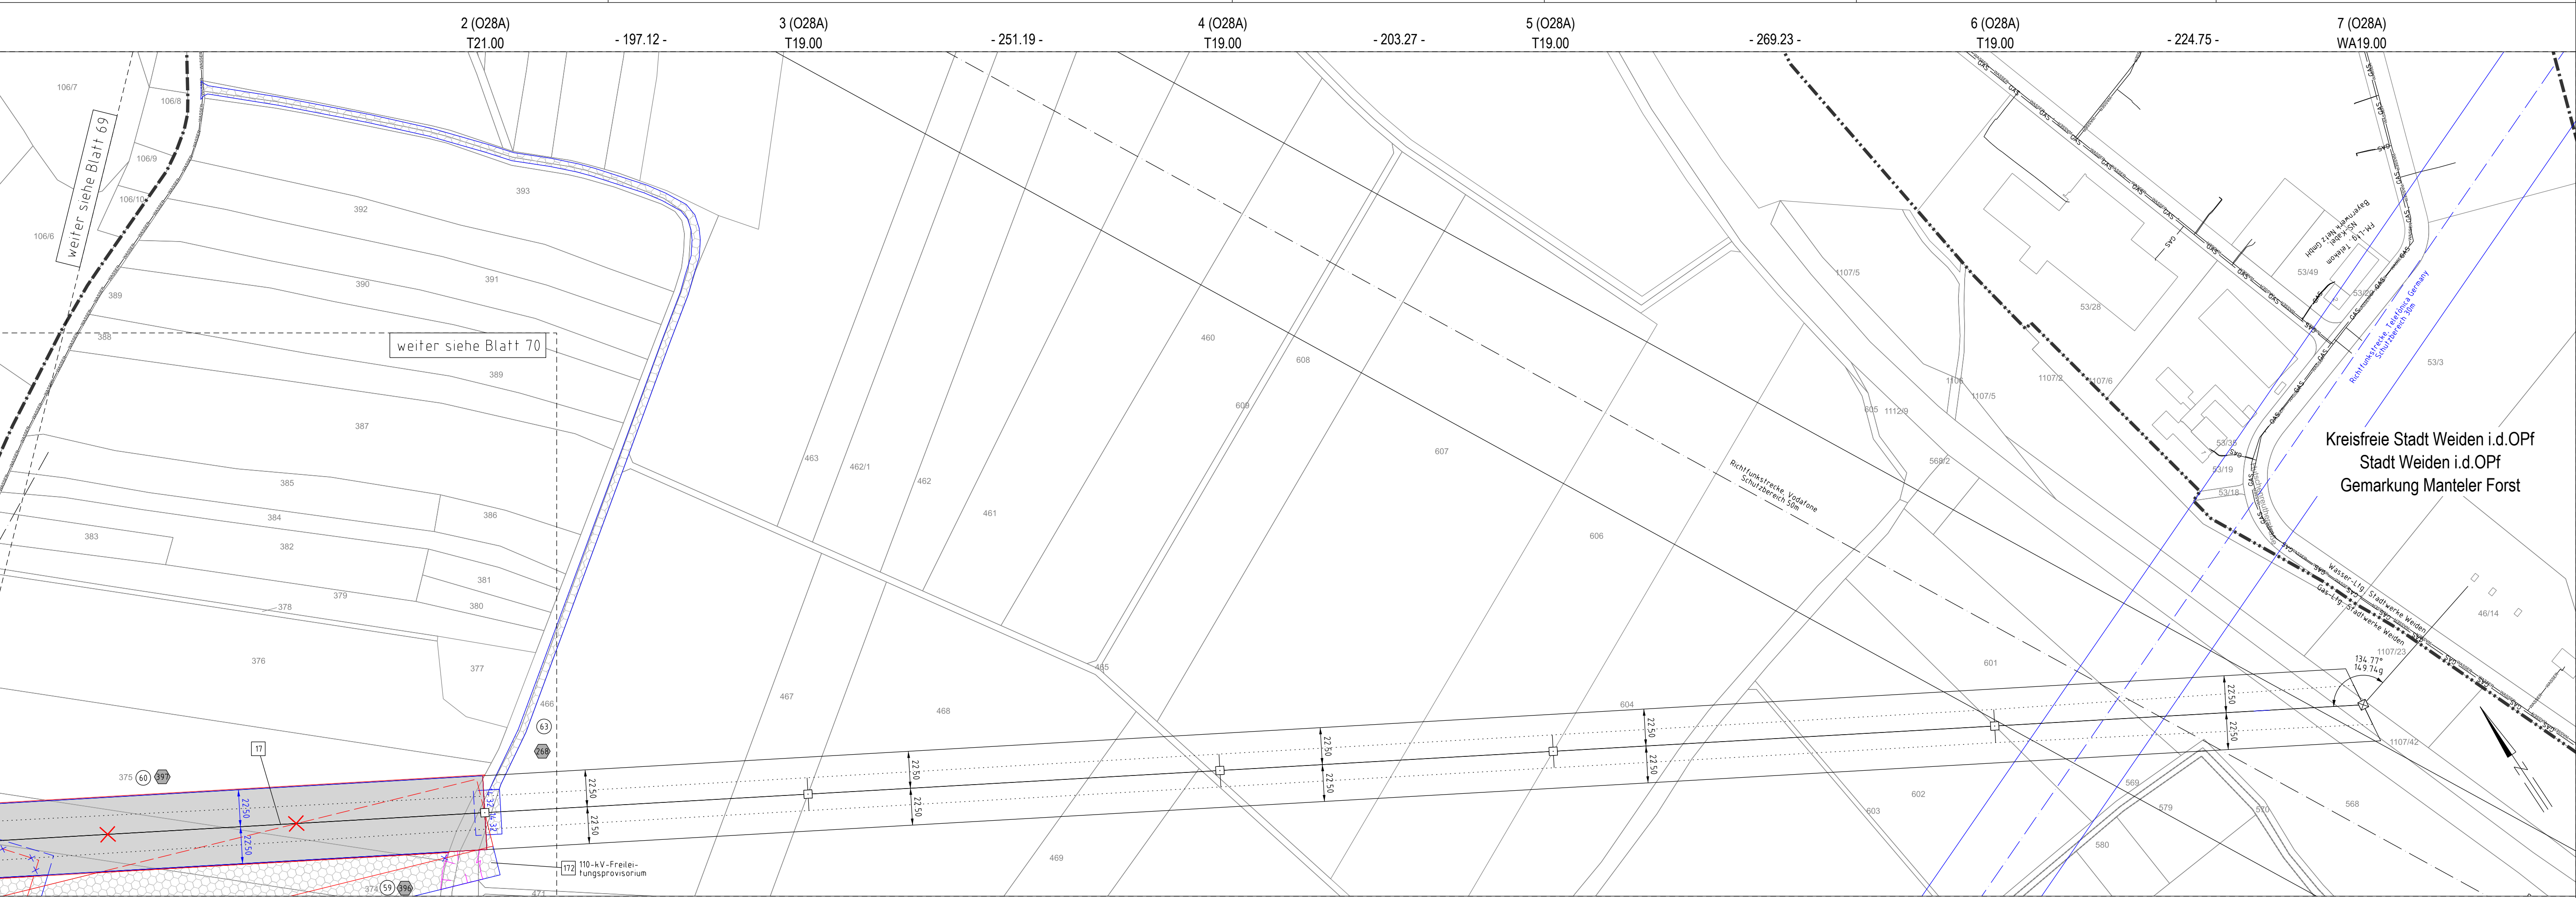

Gemeinde Mantel
Gemarkung Rupprechtsreuth

Regierungsbezirk Oberpfalz
Landkreis Neustadt a.d. Waldnaab

Kreisfreie Stadt Weiden i.d.OPf.

Stadt Weiden i.d.OPf.
Gemarkung Neunkirchen b. Weiden

380/110-kV-Leitung
 Reg.-Bezirksgrenze Oberfranken/Oberpfalz - UW Eetzenricht
 Ltg.Nr. B160
Lage-/Grunderwerbsplan
 Mast Nr. 2 (O28A) - Mast 7 (O28A) Anchl. Latsch

- 15 Neuanbindung des 110-kV-Anchl. Latsch O28A (Bayerwerk Netz GmbH) von Mast 214 (B160) (TenneT) nach Mast 1N; Neubau des 110-kV-Mastes 1N
- 16 Rückbau des 110-kV-Anchl. Latsch O28A (Bayerwerk Netz GmbH) von Mast 11 (LH-08-B111) (TenneT) nach Mast 1; Rückbau des 110-kV-Mastes 1
- 17 Übernahme der Bestandsbesetzung des 110-kV-Anchl. Latsch O28A (Bayerwerk Netz GmbH) auf Mast 1N - Mast 7

Legende:

<p>Mastnummer 1 WA160-24.00</p> <p>Masttyp temp. Arbeitsfläche mit Zuwegung (Rückbau)</p> <p>Feldlänge -325.0-</p> <p>Mastnummer 2 T1-26.00</p> <p>Masttyp dingl. zu sichernde Zuwegung</p> <p>temp. Arbeitsfläche mit Zuwegung (Neubau)</p> <p>temp. Arbeitsfläche mit Zuwegung (Neubau)</p> <p>temp. Arbeitsfläche mit Zuwegung (Rückbau)</p> <p>temp. Arbeitsfläche mit Zuwegung (Neubau/Rückbau)</p>	<p>3 Bauwerksnummer</p> <p>96 Flurstücksnummer</p> <p>⊗ Abspannmast</p> <p>⊕ Tragmast</p> <p>⊙ Eigentümerschlüsselnr.</p> <p>⑤ 19 Grundstücksordnungsnr. Neubau/Rückbau</p> <p>dinglich zu sichernde Flächenanspruchnahme</p> <p>bestehender Schutzstreifen</p> <p>temp. Flächenanspruchnahme (Neubau)</p> <p>temp. Flächenanspruchnahme (Rückbau)</p> <p>temp. Flächenanspruchnahme durch Schutzgerüste (Neubau/Rückbau)</p>	<p>Grenzen:</p> <p>Land</p> <p>Regierungsbezirk</p> <p>Kreis</p> <p>Stadt/Gem.</p> <p>Gemarkung</p> <p>Flurstück</p> <p>Waldeinschlag</p>
--	---	--

Blauintragung entspricht Deckblattänderung

Planfeststellungsunterlage

Aufgestellt	24.02.2023	Satzungsgemäß ausgelegen in der Zeit
Bayreuth,		vom
TenneT TSO GmbH		bis
i.V. <i>Pronas</i> <i>El-Lob-11g3</i> i.A. <i>W. Müller</i>		Zeit und Ort der Auslegung sind vor Auslegung ortsüblich bekannt gemacht worden
Maßstab	1 : 2000	Einheit Meter
imp GmbH Lise-Meiter-Strasse 8 89081 Ulm		Gemeinde:
Datum	Name	Dienstsiegel / Unterschrift:
Bearb.	20.02.2023	Frey
Gepr.	22.02.2023	Pfeiffer
Norm	DIN EN 50341-2-4: 04/2016	
Fachbereich	TL	
Tennet Taking power further		Planfeststellungsbehörde
Zust.	Änderung	Datum
A	1. Deckblatt	24.02.2023
MF		
Ursp.:		