


Fremdleitungen sind nachrichtlich geführt. Es besteht keine Gewähr auf Lage und Vollständigkeit.

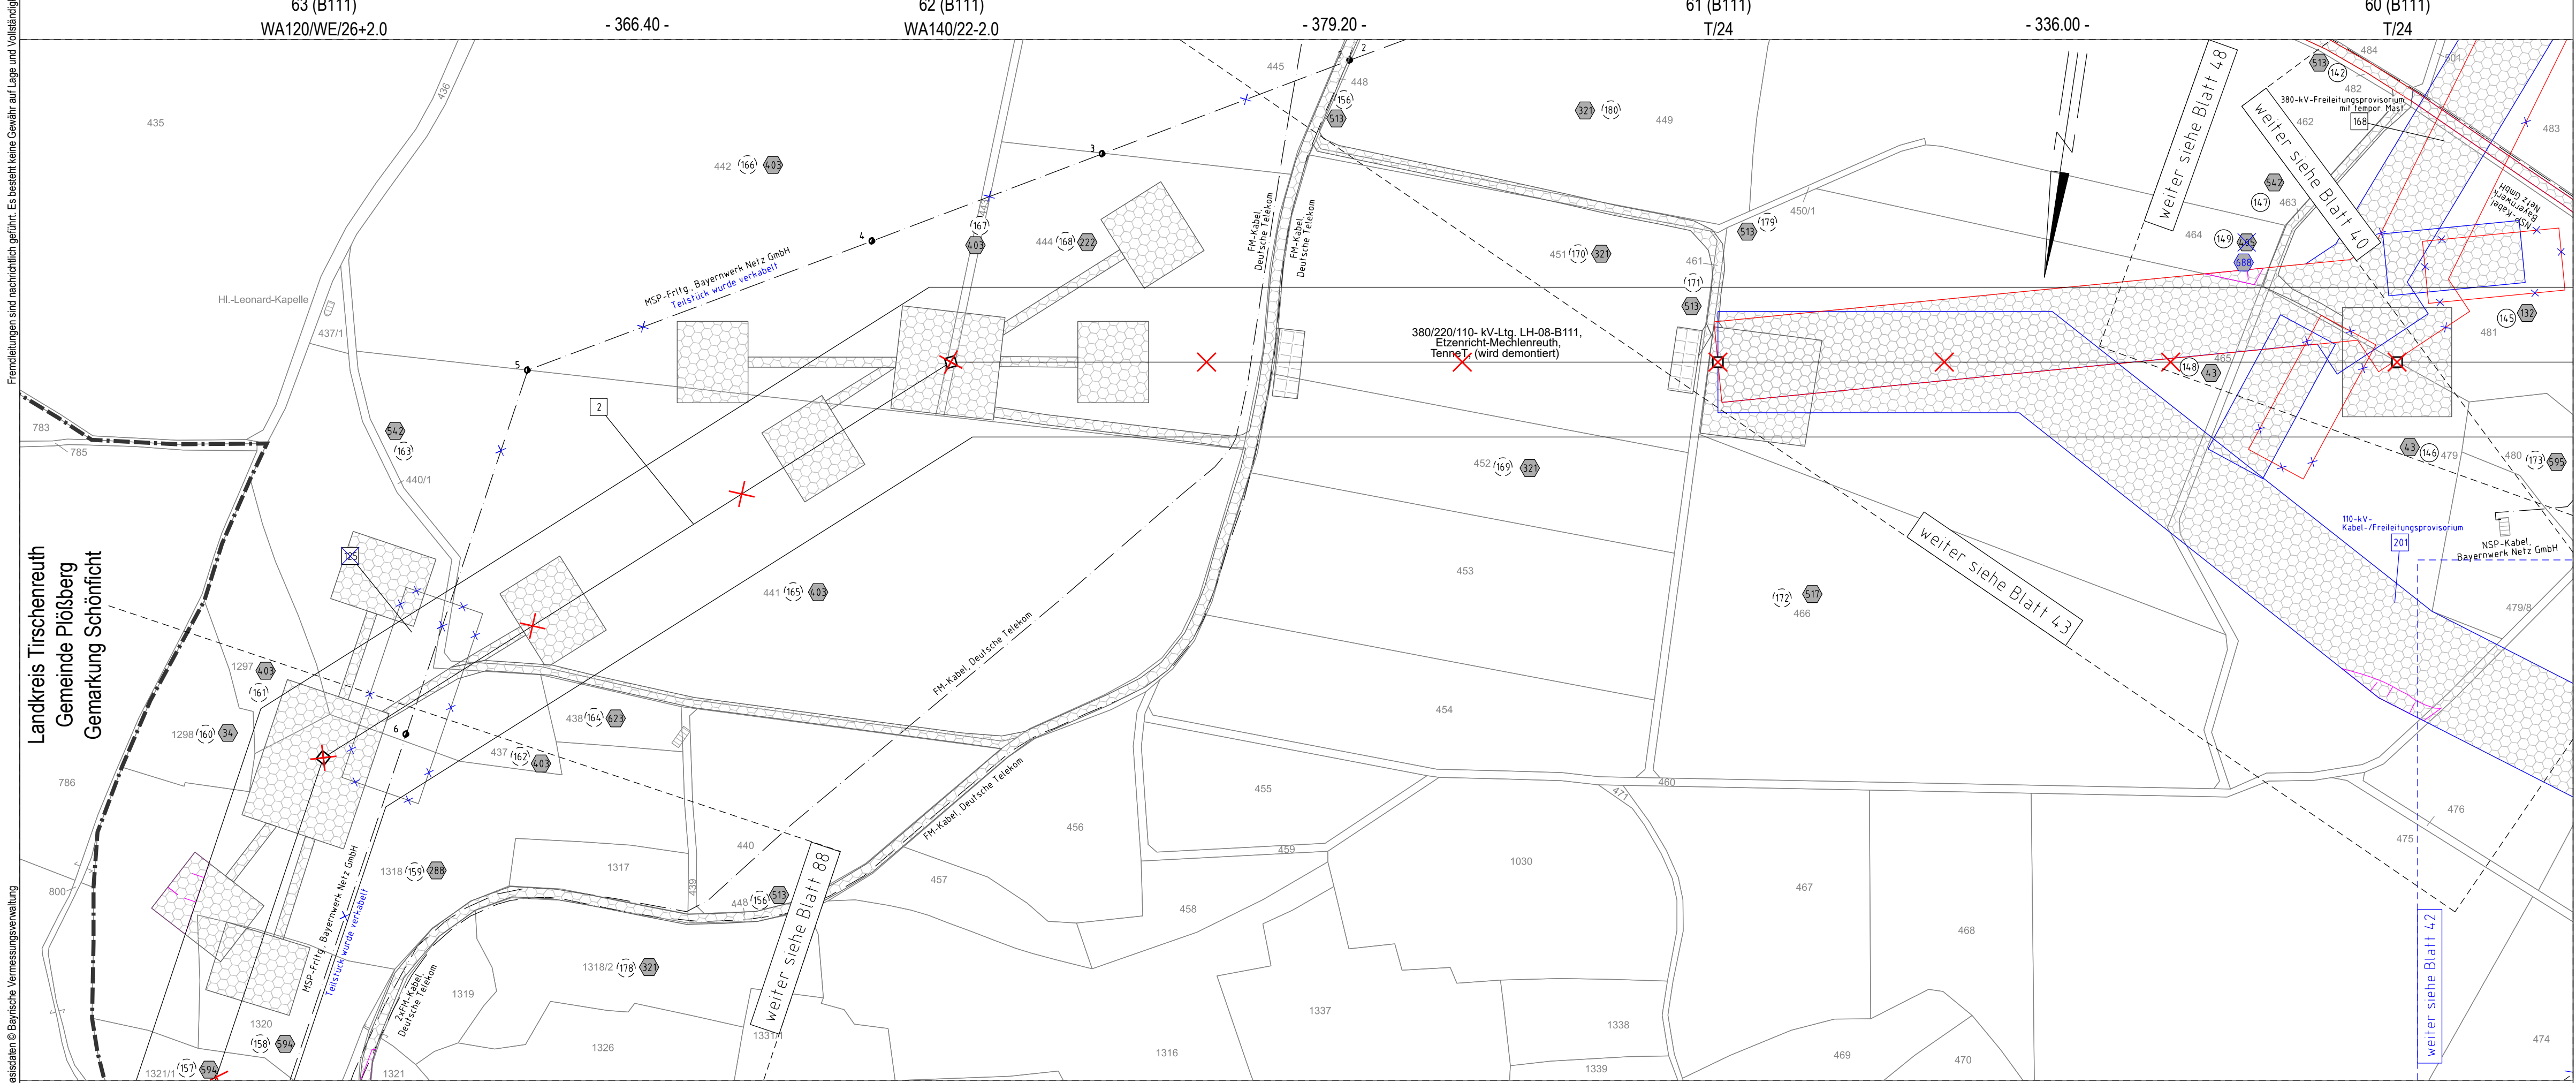

Landkreis Tirschenreuth
Gemeinde Plößberg
Gemarkung Schönficht

Quelle: Geobasisdaten © Bayerische Vermessungsverwaltung

Gemeinde Windischeschenbach
Gemarkung Neuhaus

Regierungsbezirk Oberpfalz
Landkreis Neustadt a.d.Waldnaab

1. Deckblatt



Unterlage 3.2
Blatt 89/98

380/110-kV-Leitung Reg.-Bezirksgrenze Oberfranken/Oberpfalz - UW Etzenricht Ltg.Nr. B160 Lage-/Grunderwerbsplan Mast Nr. 63 (B111) - Mast Nr. 60 (B111)

2 Rückbau der 380/220/110-kV-Leitung LH-08-B111 (TenneT) UW Etzenricht - UW Mechlenreuth; Mast 1 - Mast 54, Mast 59 - Mast 117

Legende:

Mastnummer 1 WA160-24.00	Masttyp temp. Arbeitsfläche mit Zuwegung (Rückbau)	Feldlänge 2 T1-26.00	dingl. zu sichere Zuwegung	dingl. zu sichere Flächeninanspruchnahme
3	86	1	5	19
Bauwerksnummer	Flurstücksnummer	Abspannmast	Tragmast	Eigentümerschlüsselnr.
Flurstücksnummer	Abspannmast	Tragmast	Eigentümerschlüsselnr.	Grundstücksordnungsnr. Neubau/Rückbau
dinglich zu sichern	Schutzbereich (dinglich zu sichern)	Bemaßung Schutzbereich	Achse (Neubau)	temp. Flächeninanspruchnahme (Neubau)
dinglich zu sichern	Schutzbereich (dinglich zu sichern)	Bemaßung Schutzbereich	Achse (Neubau)	temp. Flächeninanspruchnahme (Rückbau)
dinglich zu sichern	Schutzbereich (dinglich zu sichern)	Bemaßung Schutzbereich	Achse (Neubau)	temp. Flächeninanspruchnahme durch Schutzgerüste (Neubau/Rückbau)

Grenzen:

- Land
- Regierungsbezirk
- Kreis
- Stadt/Gem.
- Gemarkung
- Flurstück
- Waldeinschlag

Planfeststellungsunterlage

Aufgestellt
Bayreuth, 15.03.2019
TenneT TSO GmbH

Satzungsgemäß ausgelegt in der Zeit
vom
bis
Zeit und Ort der Auslegung sind vor Auslegung ortsüblich bekannt gemacht worden

Maßstab 1 : 2000 Einheit Meter	
 imp GmbH Lise-Meitner-Straße 8 89081 Ulm	
Datum	Name
Bearb. 25.07.2018	Dißel
Gepr. 14.12.2018	Pfeiffer
Norm DIN EN 50341-2-4; 04/2016	
Fachbereich TL	

Gemeinde:

Dienstsiegel / Unterschrift

Planfeststellungsbehörde

A	1. Deckblatt	24.02.2023	MF	
Zust.	Änderung	Datum	Name	Urspr.:

