



Daten: © Bayerische Vermessungsverwaltung (www.lbv.de), © Bayerisches Landesamt für Umwelt (www.lfu.bayern.de), © Bayerische Forstverwaltung, Rauminformationssystem der Regierung von Oberpfalz, © Bayerisches Landesamt für Denkmalpflege (www.blfd.de), © GeoBasis-DE/BKG 2018 (www.bkg.bund.de)

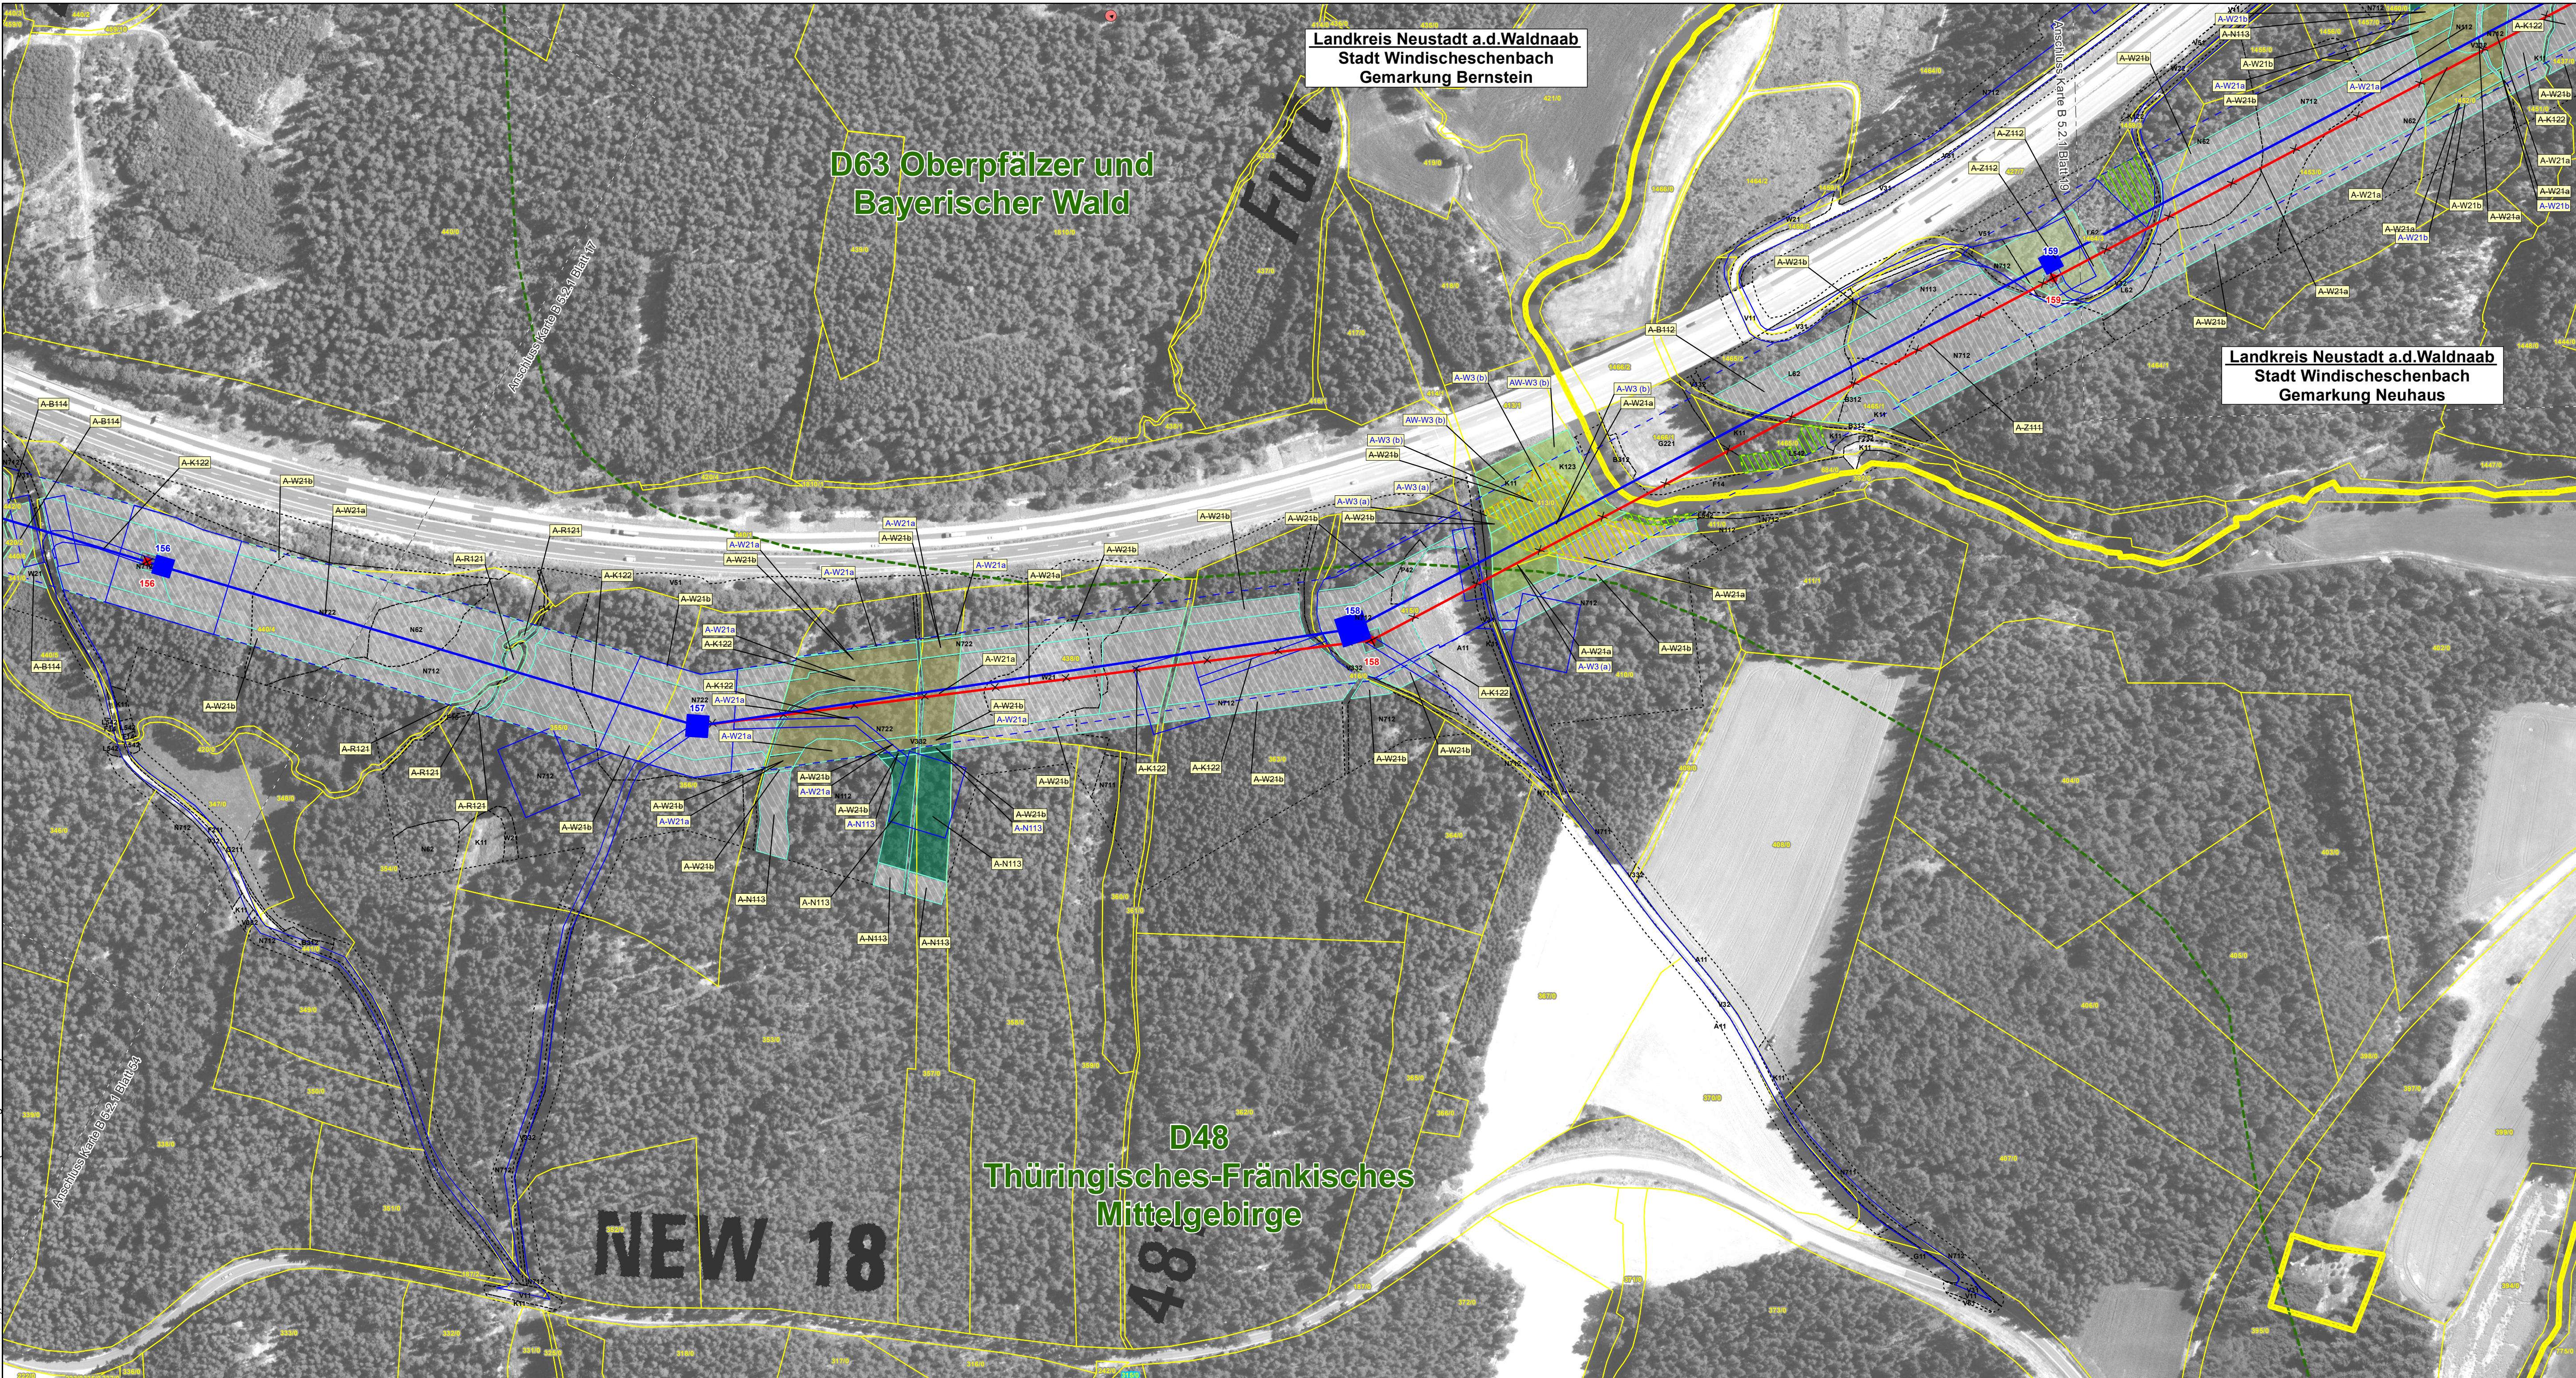

Landkreis Neustadt a.d.Waldnaab
Stadt Windischeschenbach
Gemarkung Bernstein

Landkreis Neustadt a.d.Waldnaab
Stadt Windischeschenbach
Gemarkung Neuhaus

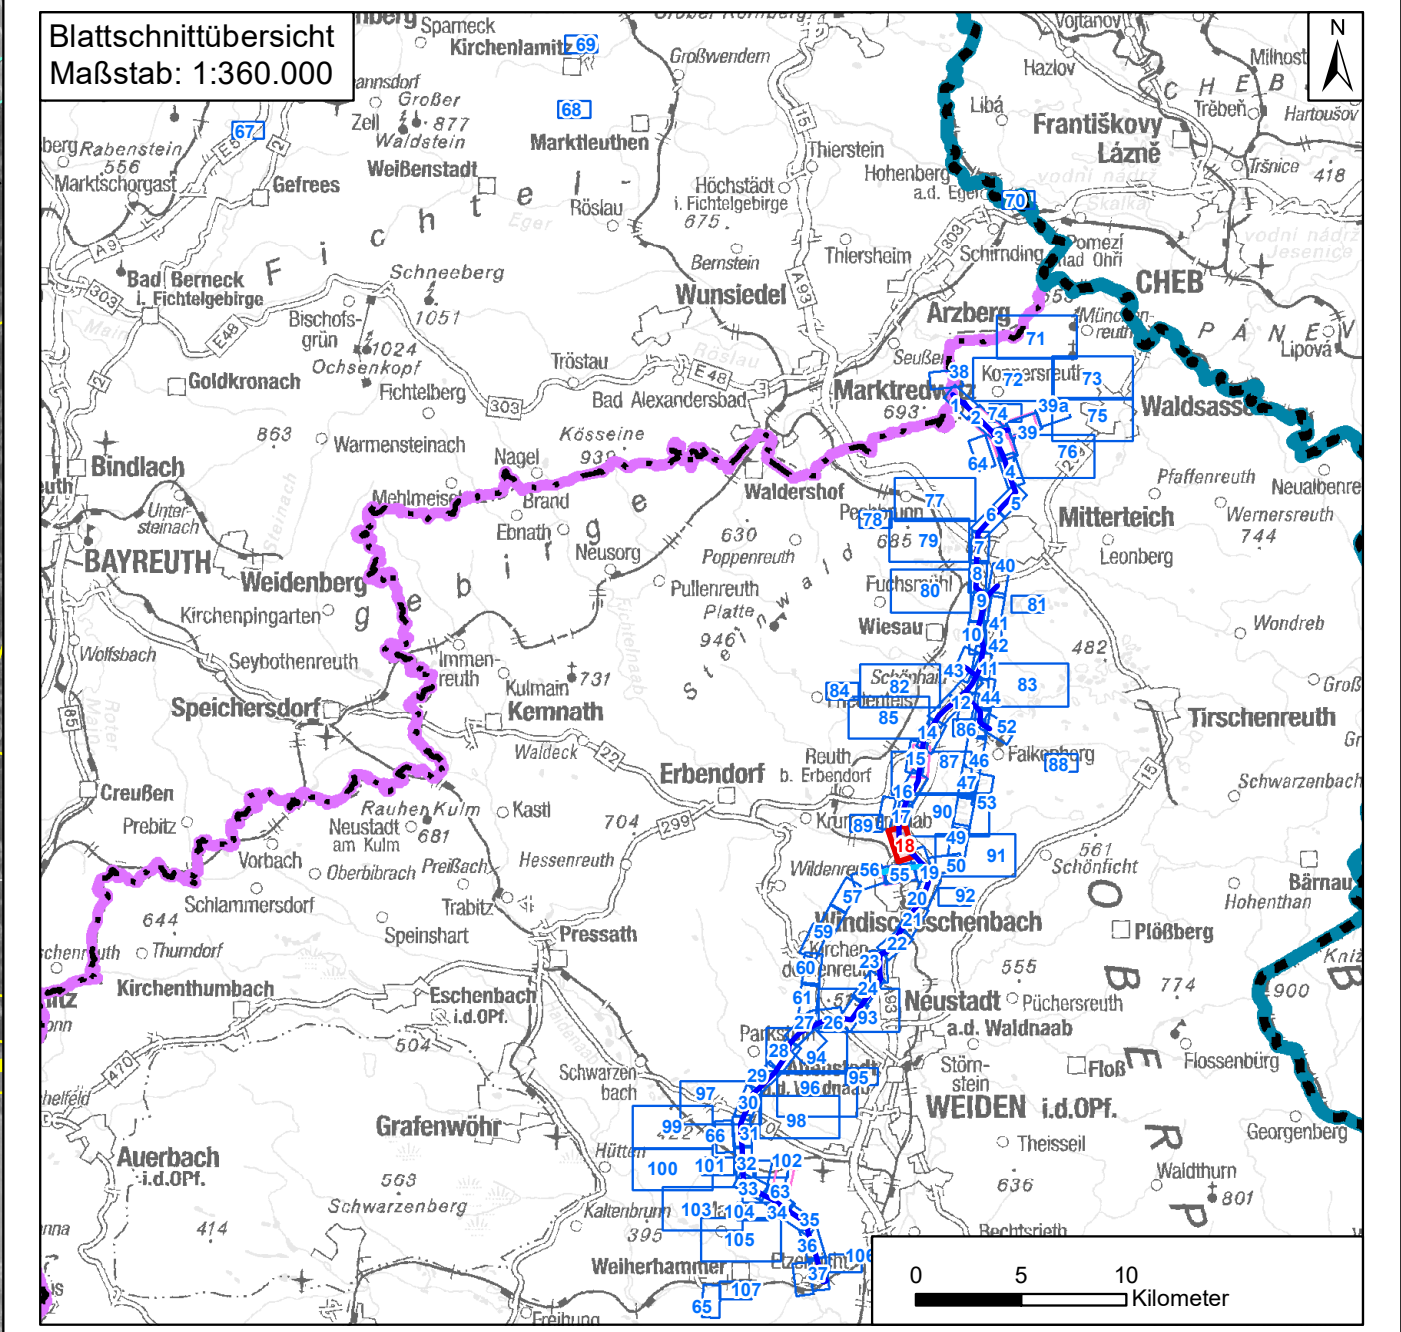

Maßstab: 1:360.000

| | | | |
|-------------------------------|--------------|------------|---------|
| 0 25 50 100 150 200 250 Meter | | | |
| N | | | |
| Nr. | 1. Deckblatt | 20.06.2023 | TNL |
| Art der Änderung | | Datum | Zeichen |

Unterlagen zum Planfeststellungsverfahren (1. Deckblatt)

Umweltstudie

Vorhabensträger: **TenneT TSO GmbH**
Bernecker Straße 70
95448 Bayreuth



Ersteller: **TNL Umweltplanung Frank Bernshausen e. K.**
Raiffeisenstraße 7
35410 Hungen
Tel.: +49 (0) 6402/ 51 9621-0
Fax: +49 (0) 6402/ 51 9621-30
ifuplan Institut für Umweltplanung und Raumentwicklung GmbH & Co. KG
Amalienstraße 79
80799 München
Tel.: +49 (0) 89/ 30 74 975-0
Fax: +49 (0) 89/ 30 74 975-25



Vorhaben: **Ostbayernring – Ersatzneubau 380/ 110-kV-Höchstspannungsleitung Redwitz – Schwandorf einschließlich Rückbau der Bestandsleitung**
Abschnitt Regierungsgrenze Oberfranken/ Oberpfalz – Umspannwerk Etzenricht (Ltg.Nr. B160) Mast-Nr. 156 - 159

Unterlage: Umweltstudie
Maßnahmindetailplan Kompensation

| | | | |
|--|-------------|----------------------|------------|
| Unterlage-/ Blatt-Nr.: B 5.2.1/ Blatt 18 von 109 | bearbeitet: | Brandl | 05.03.2019 |
| Maßstab: 1:2.000 & 1:5.000 | gezeichnet: | Zankl | 08.03.2019 |
| Blattgröße: 975 x 420 mm | geprüft: | Bernshausen/ Marzell | 15.03.2019 |

Aufgestellt: Bayreuth, den 15.03.2019
i. V. Thomas Ehrhardt-Unglaub
T. Ehrhardt-Unglaub
i. A. Gunnar Heinitz
G. Heinitz