
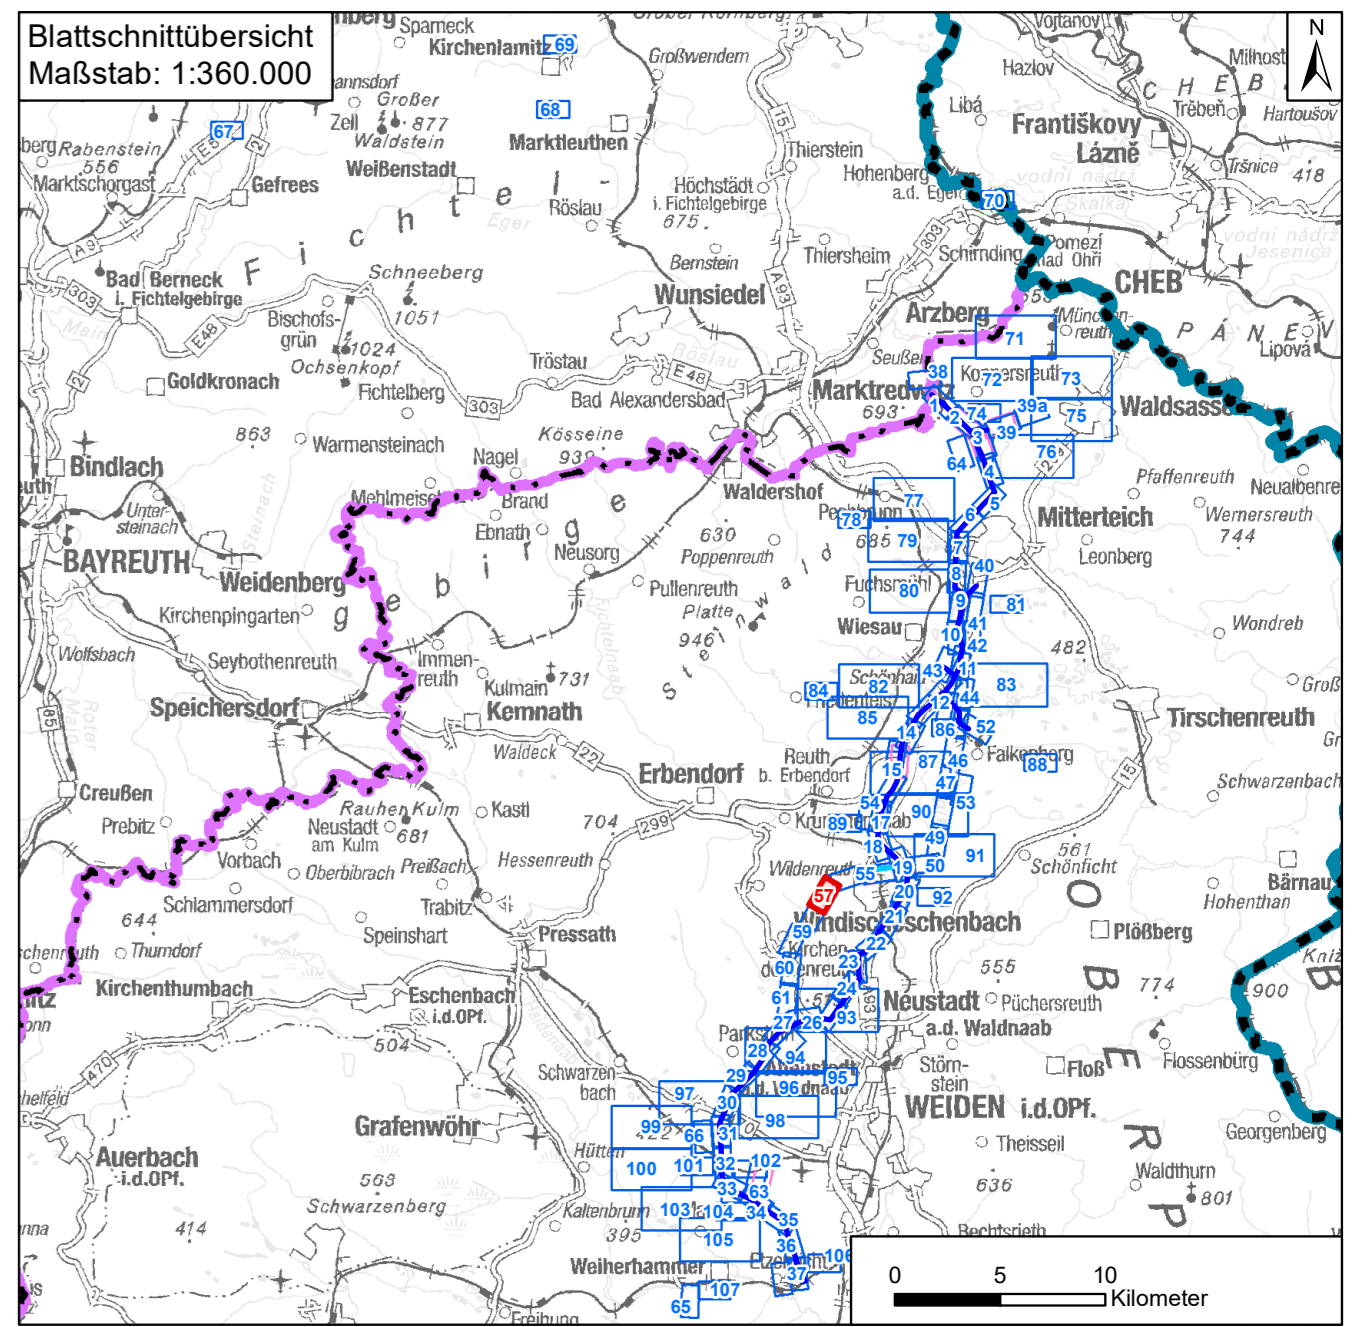


Landkreis Neustadt a.d.Waldnaab
Stadt Windischeschenbach
Gemarkung Windischeschenbach

D63 Oberpfälzer und Bayerischer Wald

Landkreis Neustadt a.d.Waldnaab
Gemeinde Kirchendemenreuth
Gemarkung Kirchendemenreuth

Landkreis Neustadt a.d.Waldnaab
Stadt Windischeschenbach
Gemarkung Naabdemenreuth

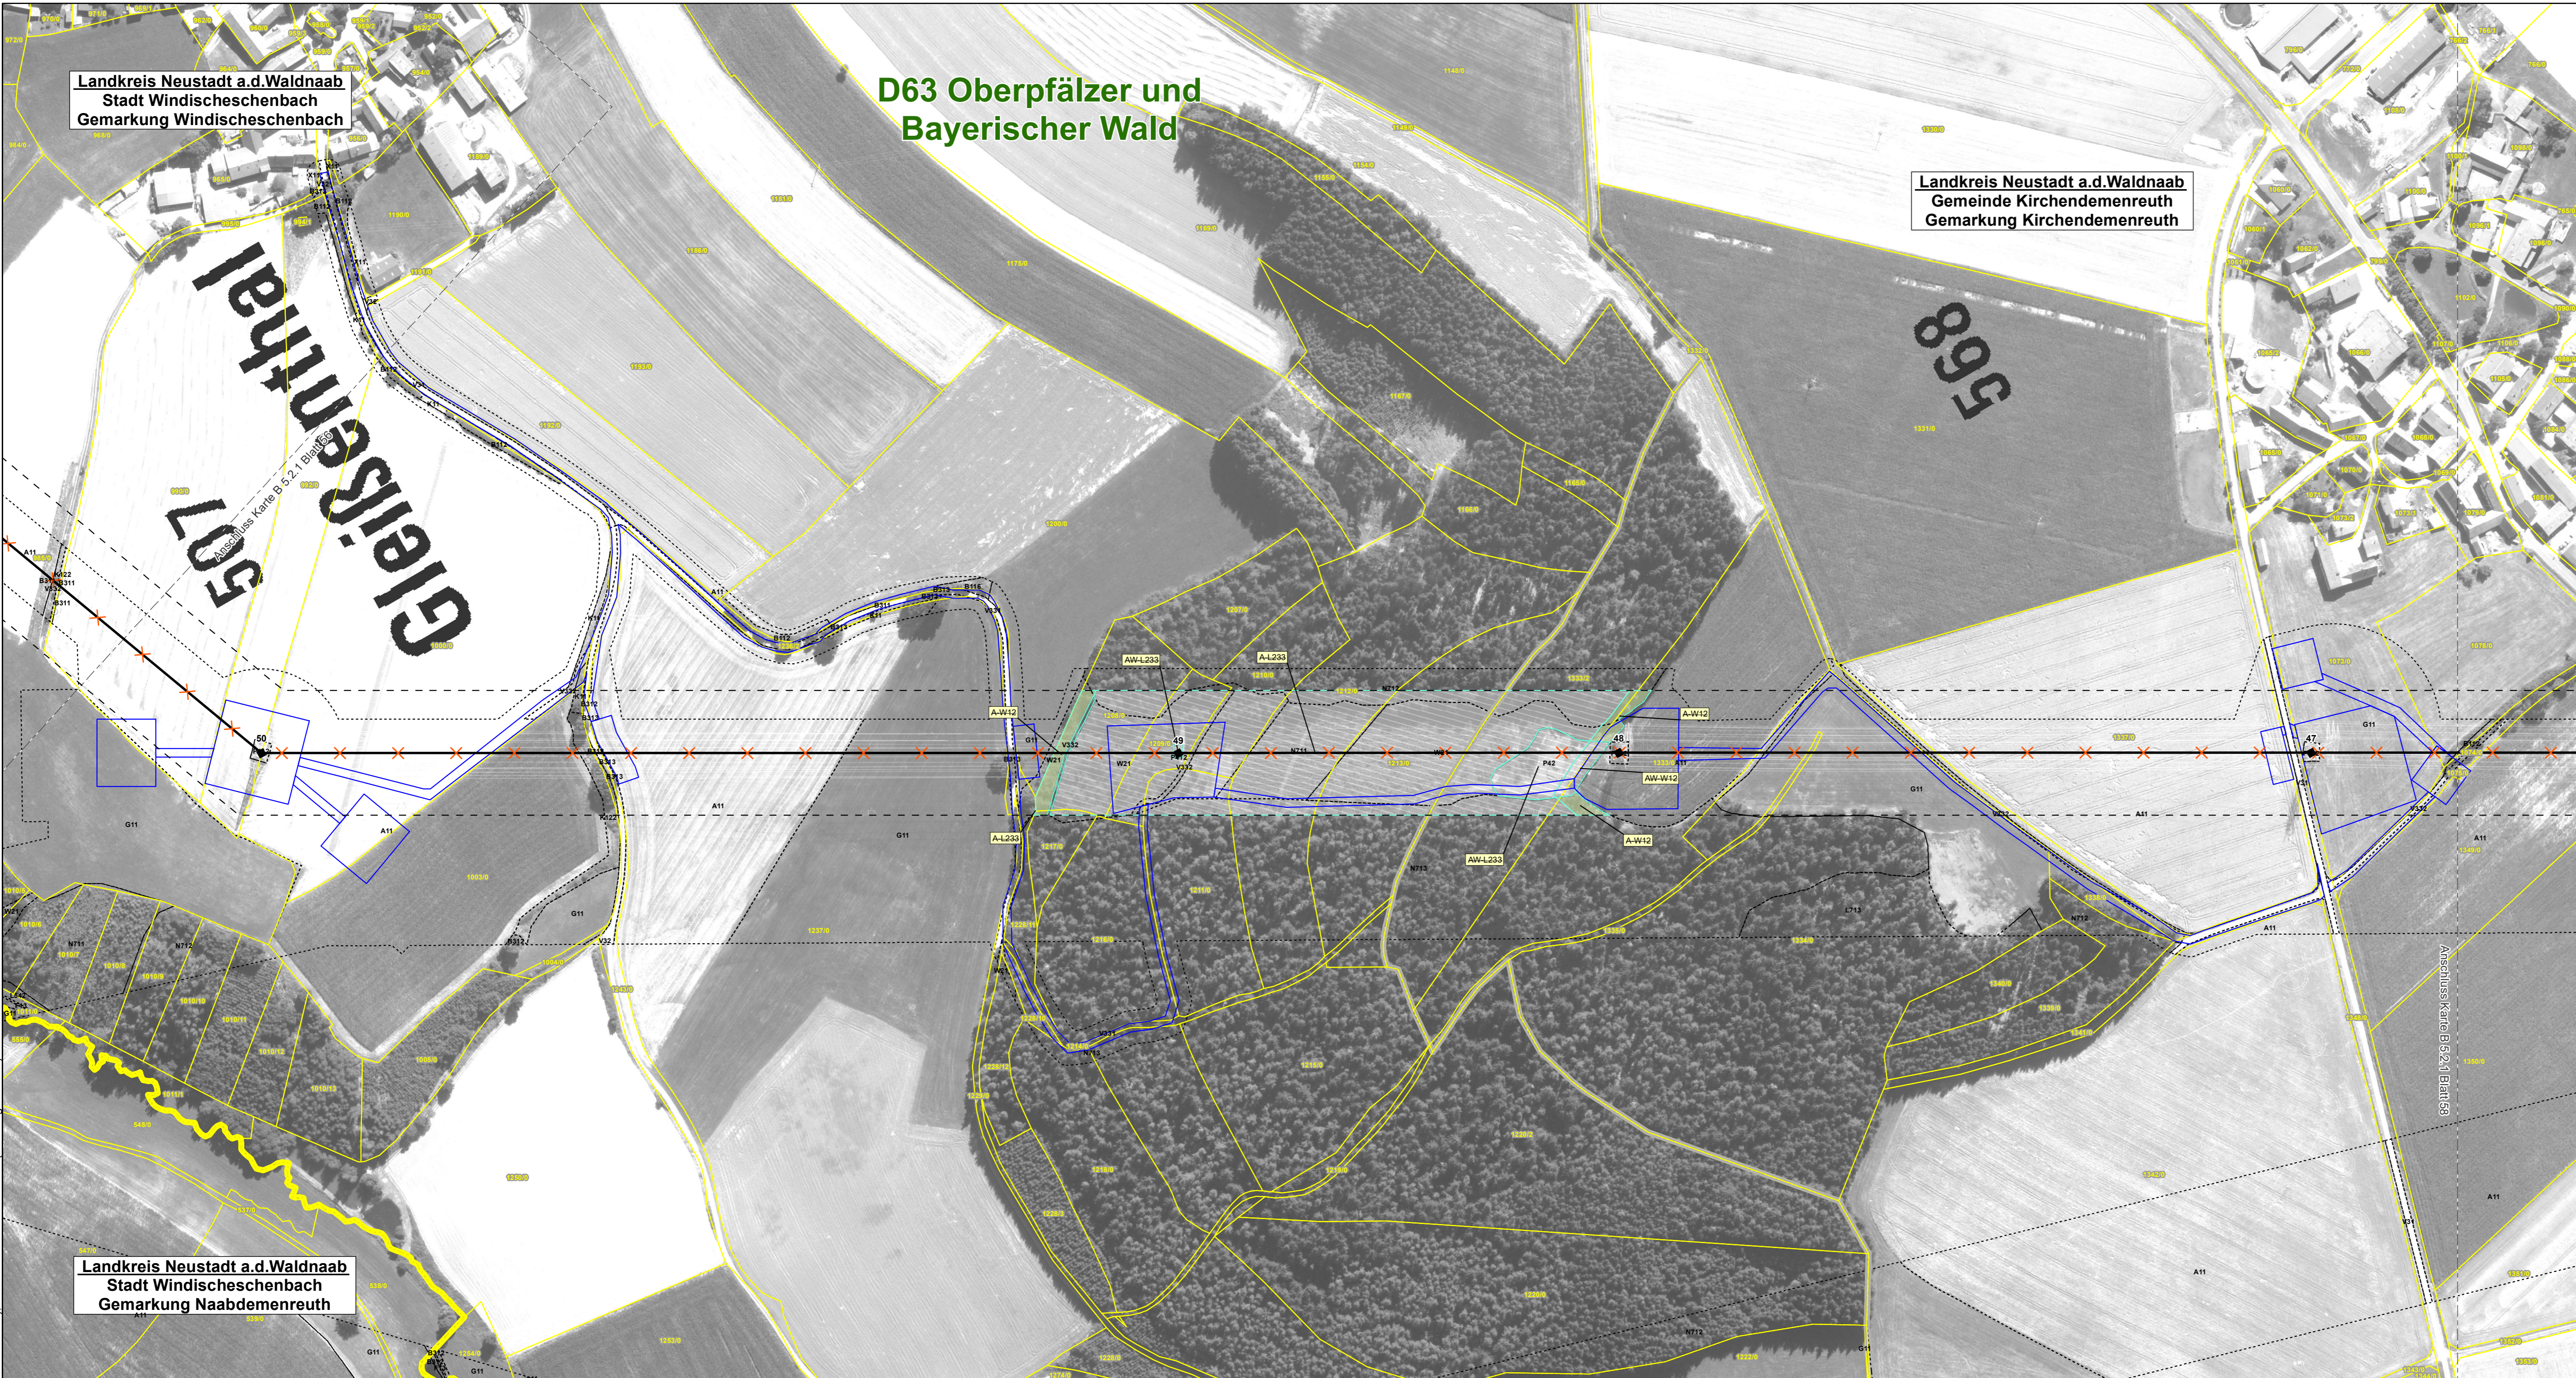

Nr.	Art der Änderung	Datum	Zeichen
1	1. Deckblatt	20.06.2023	TNL

Unterlagen zum Planfeststellungsverfahren (1. Deckblatt)

Umweltstudie

Vorhabensträger: **TenneT TSO GmbH**
 Bernecker Straße 70
 95448 Bayreuth



Ersteller: **TNL Umweltplanung Frank Bernshausen e. K.**
 Raiffeisenstraße 7
 35410 Hungen
 Tel.: +49 (0) 6402/ 51 9621-0
 Fax: +49 (0) 6402/ 51 9621-30

ifuplan Institut für Umweltplanung und Raumentwicklung GmbH & Co. KG
 Amalienstraße 79
 80799 München
 Tel.: +49 (0) 89/ 30 74 975-0
 Fax: +49 (0) 89/ 30 74 975-25



Vorhaben: **Ostbayernring – Ersatzneubau 380/ 110-kV-Höchstspannungsleitung Redwitz – Schwandorf einschließlich Rückbau der Bestandsleitung**
 Abschnitt Regierungsbezirksgrenze Oberfranken/ Oberpfalz – Umspannwerk Etzenricht (Ltg.Nr. B160) **Mast-Nr. B50 - B47**
 Unterlage: Umweltstudie
 Maßnahmendetailplan Kompensation

Unterlage-/ Blatt-Nr.:	Bearbeitet:	Datum
B 5.2.1/ Blatt 57 von 109	Brandl	05.03.2019
Maßstab:	gezeichnet:	Zankl
1:2.000 & 1:5.000		08.03.2019
Blattgröße:	geprüft:	Bernshausen/ Marzell
975 x 420 mm		15.03.2019

Aufgestellt: Bayreuth, den 15.03.2019
 i. V. Thomas Ehrhardt-Unglaub
 i. A. Gunnar Heinitz

(Handwritten signatures)