
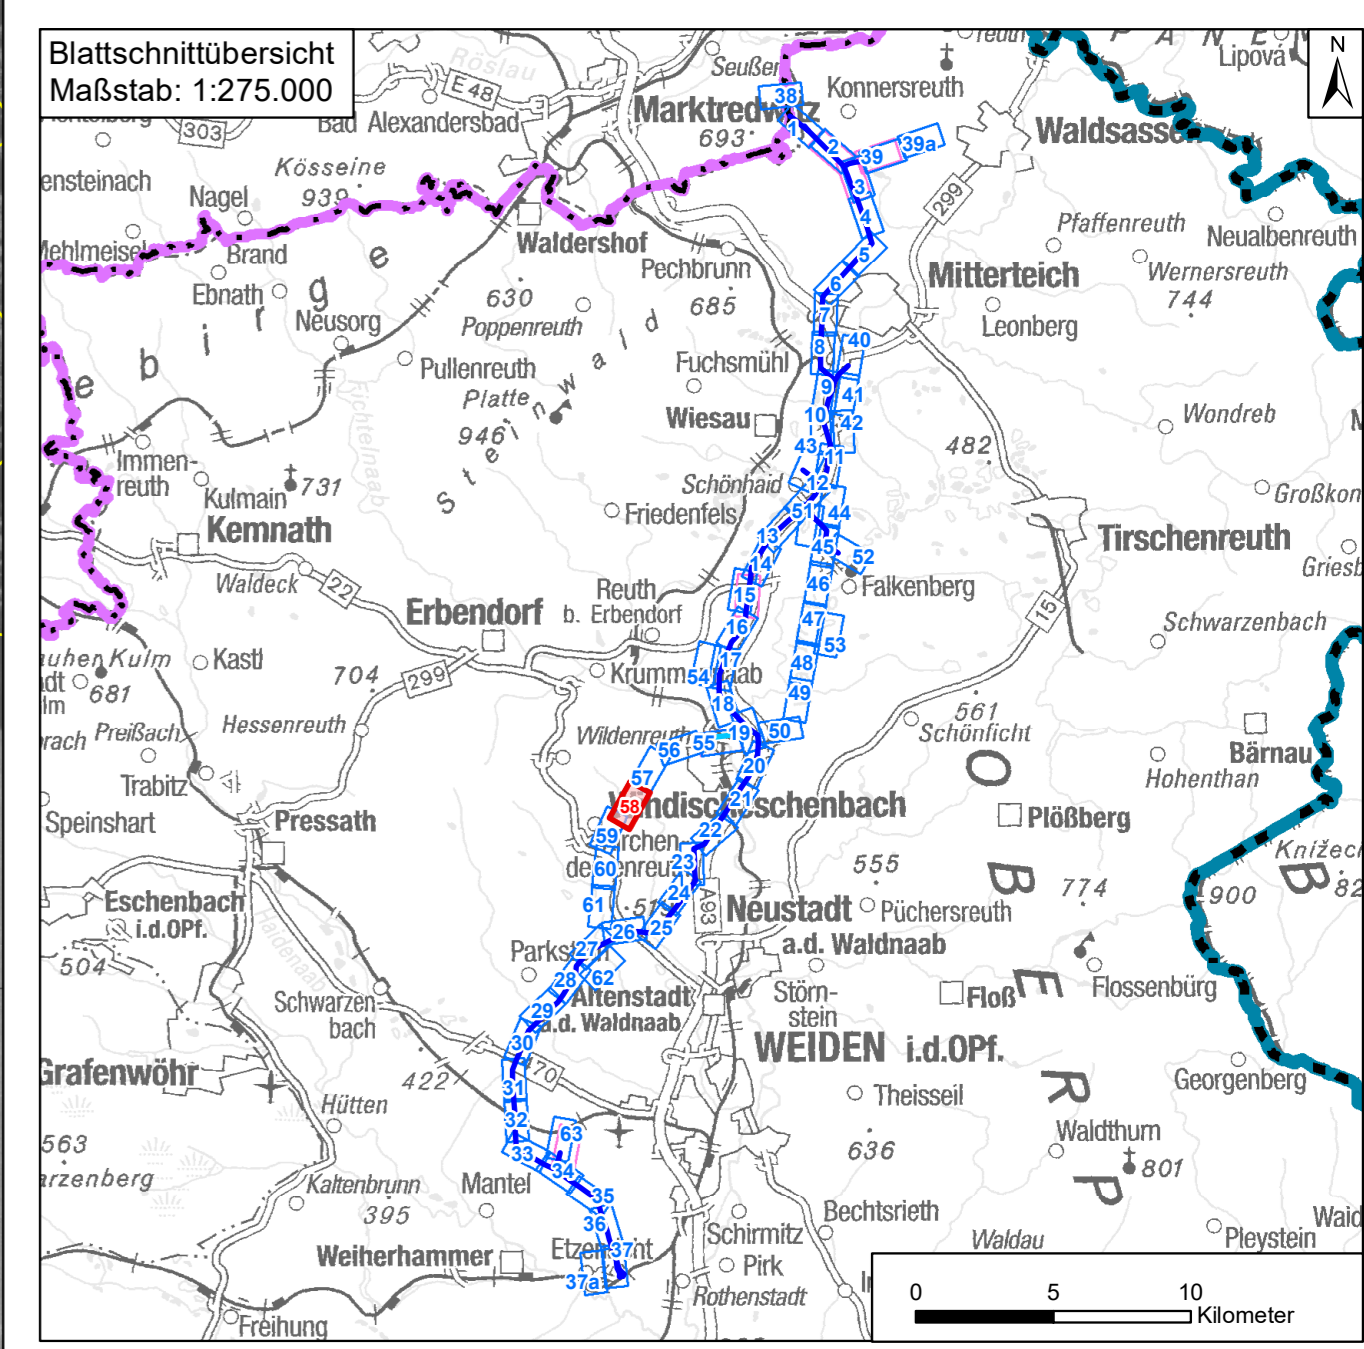


Landkreis Neustadt a.d.Waldnaab
Gemeinde Kirchendemenreuth
Gemarkung Kirchendemenreuth

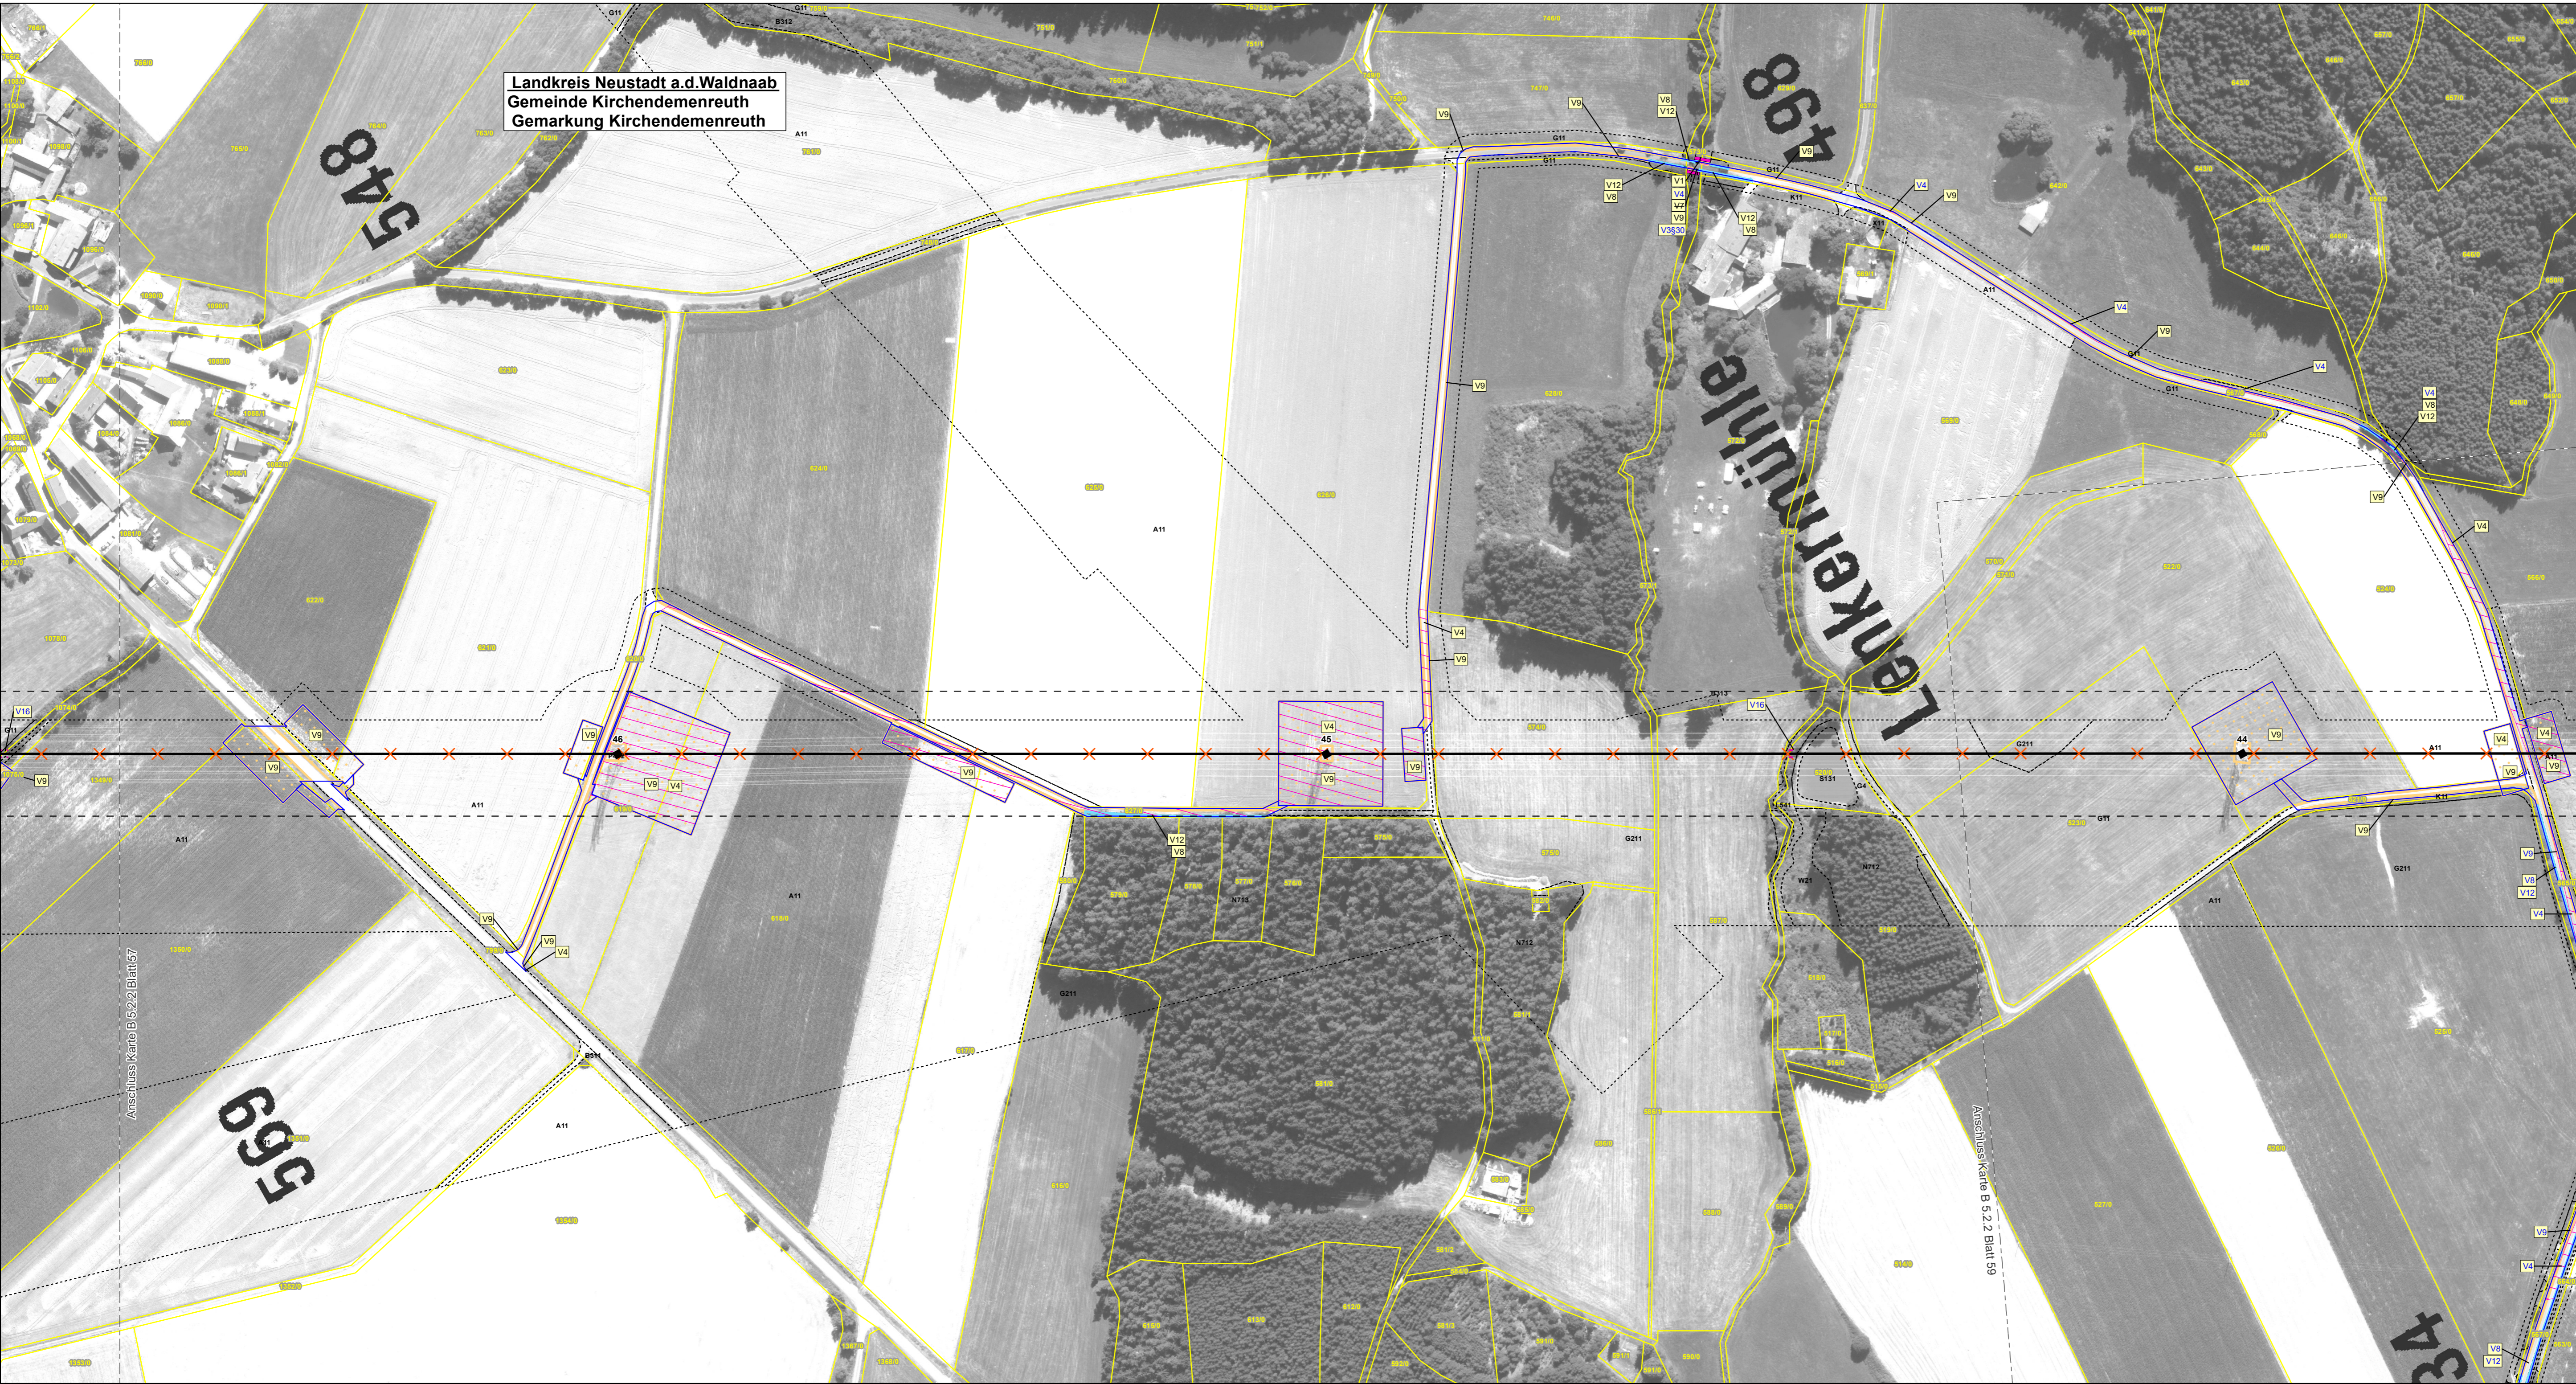

0 25 50 100 150 200 250 Meter															
N															
<table border="1" style="width: 100%; border-collapse: collapse;"> <tr> <td style="width: 25%;"></td> <td style="width: 25%;"></td> <td style="width: 25%;"></td> <td style="width: 25%;"></td> </tr> <tr> <td>1</td> <td>1. Deckblatt</td> <td>20.06.2023</td> <td>TNL</td> </tr> <tr> <td>Nr.</td> <td>Art der Änderung</td> <td>Datum</td> <td>Zeichen</td> </tr> </table>								1	1. Deckblatt	20.06.2023	TNL	Nr.	Art der Änderung	Datum	Zeichen
1	1. Deckblatt	20.06.2023	TNL												
Nr.	Art der Änderung	Datum	Zeichen												

Unterlagen zum Planfeststellungsverfahren (1. Deckblatt)

Umweltstudie

Vorhabensträger: **TenneT TSO GmbH**
 Bernecker Straße 70
 95448 Bayreuth



Ersteller: **TNL Umweltplanung Frank Bernhausen e. K.**
 Raiffeisenstraße 7
 35410 Hungen
 Tel.: +49 (0) 6402/ 51 9621-0
 Fax: +49 (0) 6402/ 51 9621-30

Institut für Umweltplanung und Raumentwicklung GmbH & Co. KG
 Amalienstraße 79
 80799 München
 Tel.: +49 (0) 89/ 30 74 975-0
 Fax: +49 (0) 89/ 30 74 975-25



Vorhaben: **Ostbayererring – Ersatzneubau 380/ 110-kV-Höchstspannungsleitung Redwitz – Schwandorf einschließlich Rückbau der Bestandsleitung**
 Abschnitt Regierungsbezirksgrenze Oberfranken/ Oberpfalz – Umspannwerk Etzenricht (Ltg.Nr. B160) **Mast-Nr. B46 - B44**

Unterlage: **Umweltstudie**
Maßnahmindetailplan Vermeidung

Unterrlage-/ Blatt-Nr.: B 5.2.2/ Blatt 58 von 63	bearbeitet: Brandl	05.03.2019
Maßstab: 1:2.000	gezeichnet: Zankl	08.03.2019
Blattgröße: 975 x 420 mm	geprüft: Bernhausen/ Marzelli	15.03.2019

Aufgestellt: Bayreuth, den 15.03.2019
 i. V. Thomas Ehrhardt-Unglaub i. A. Gunnar Heintz