
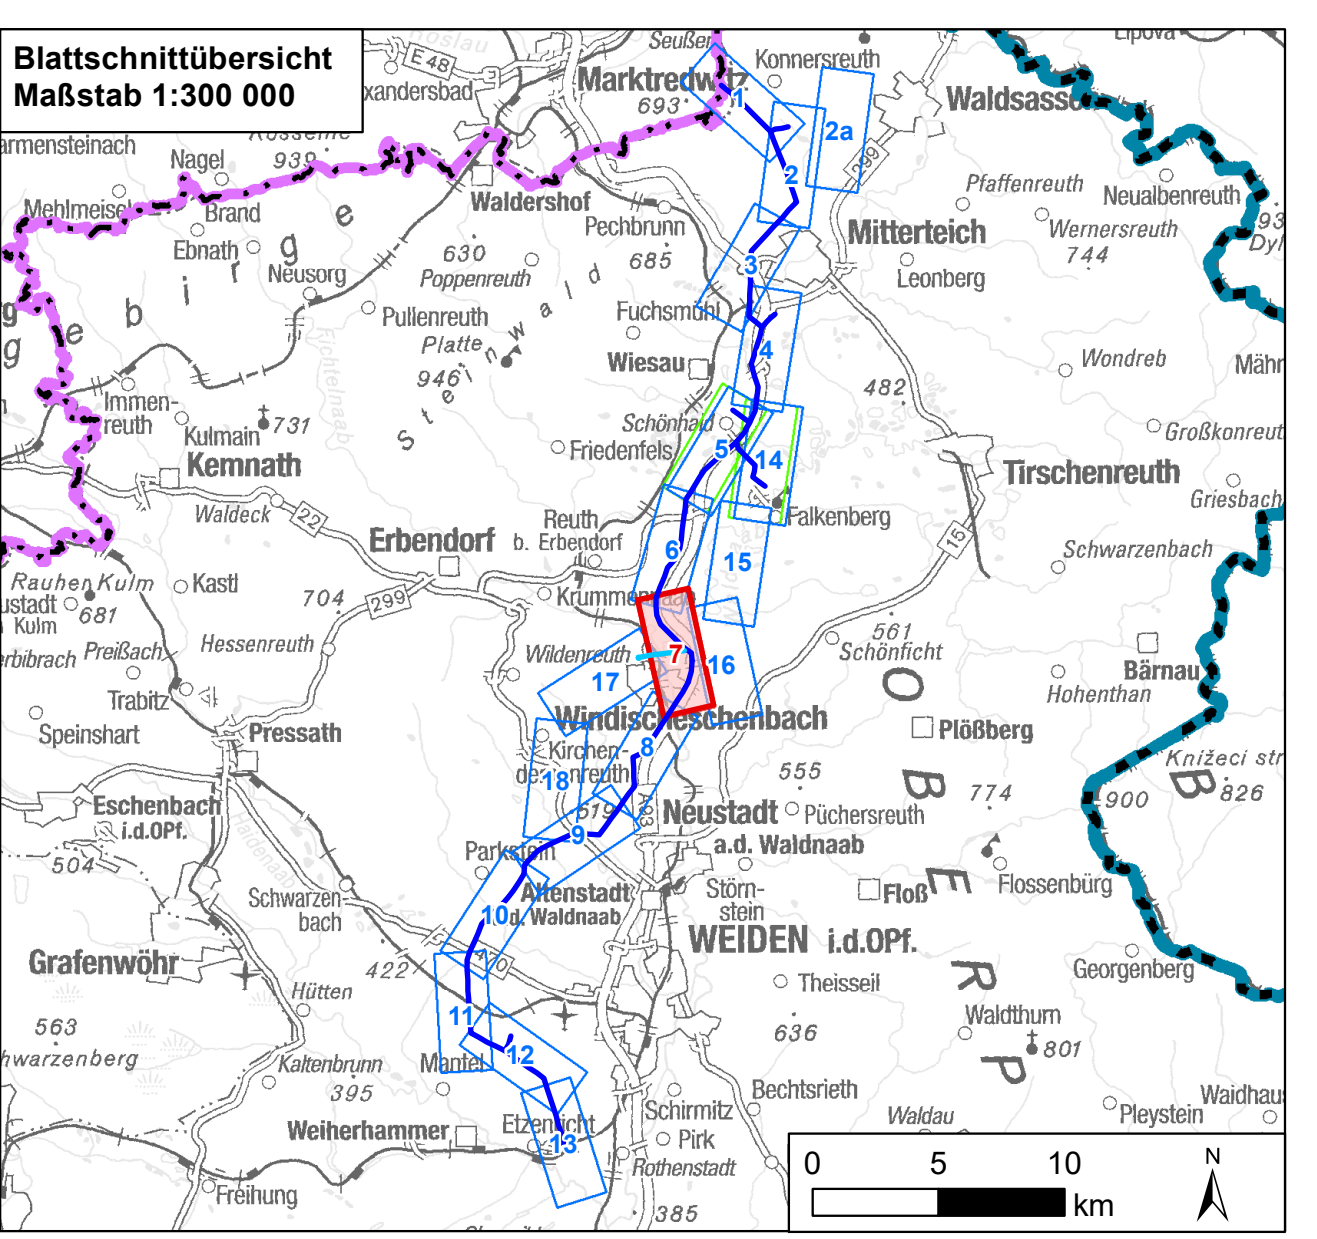


Daten: © Bayerische Vermessungsverwaltung (www.lvb.de), © Bayerisches Landesamt für Umwelt (www.lfu.bayern.de), © Bayerisches Landesamt für Denkmalpflege (www.blfd.de), © Geobasis-DE/BKG 2018 (www.bkg.bund.de)
 © Bayerische Forstverwaltung, Rauminformationssystem der Regierung von Oberpfalz, © Bayerisches Landesamt für Umwelt (www.lfu.bayern.de), © Bayerisches Landesamt für Denkmalpflege (www.blfd.de)

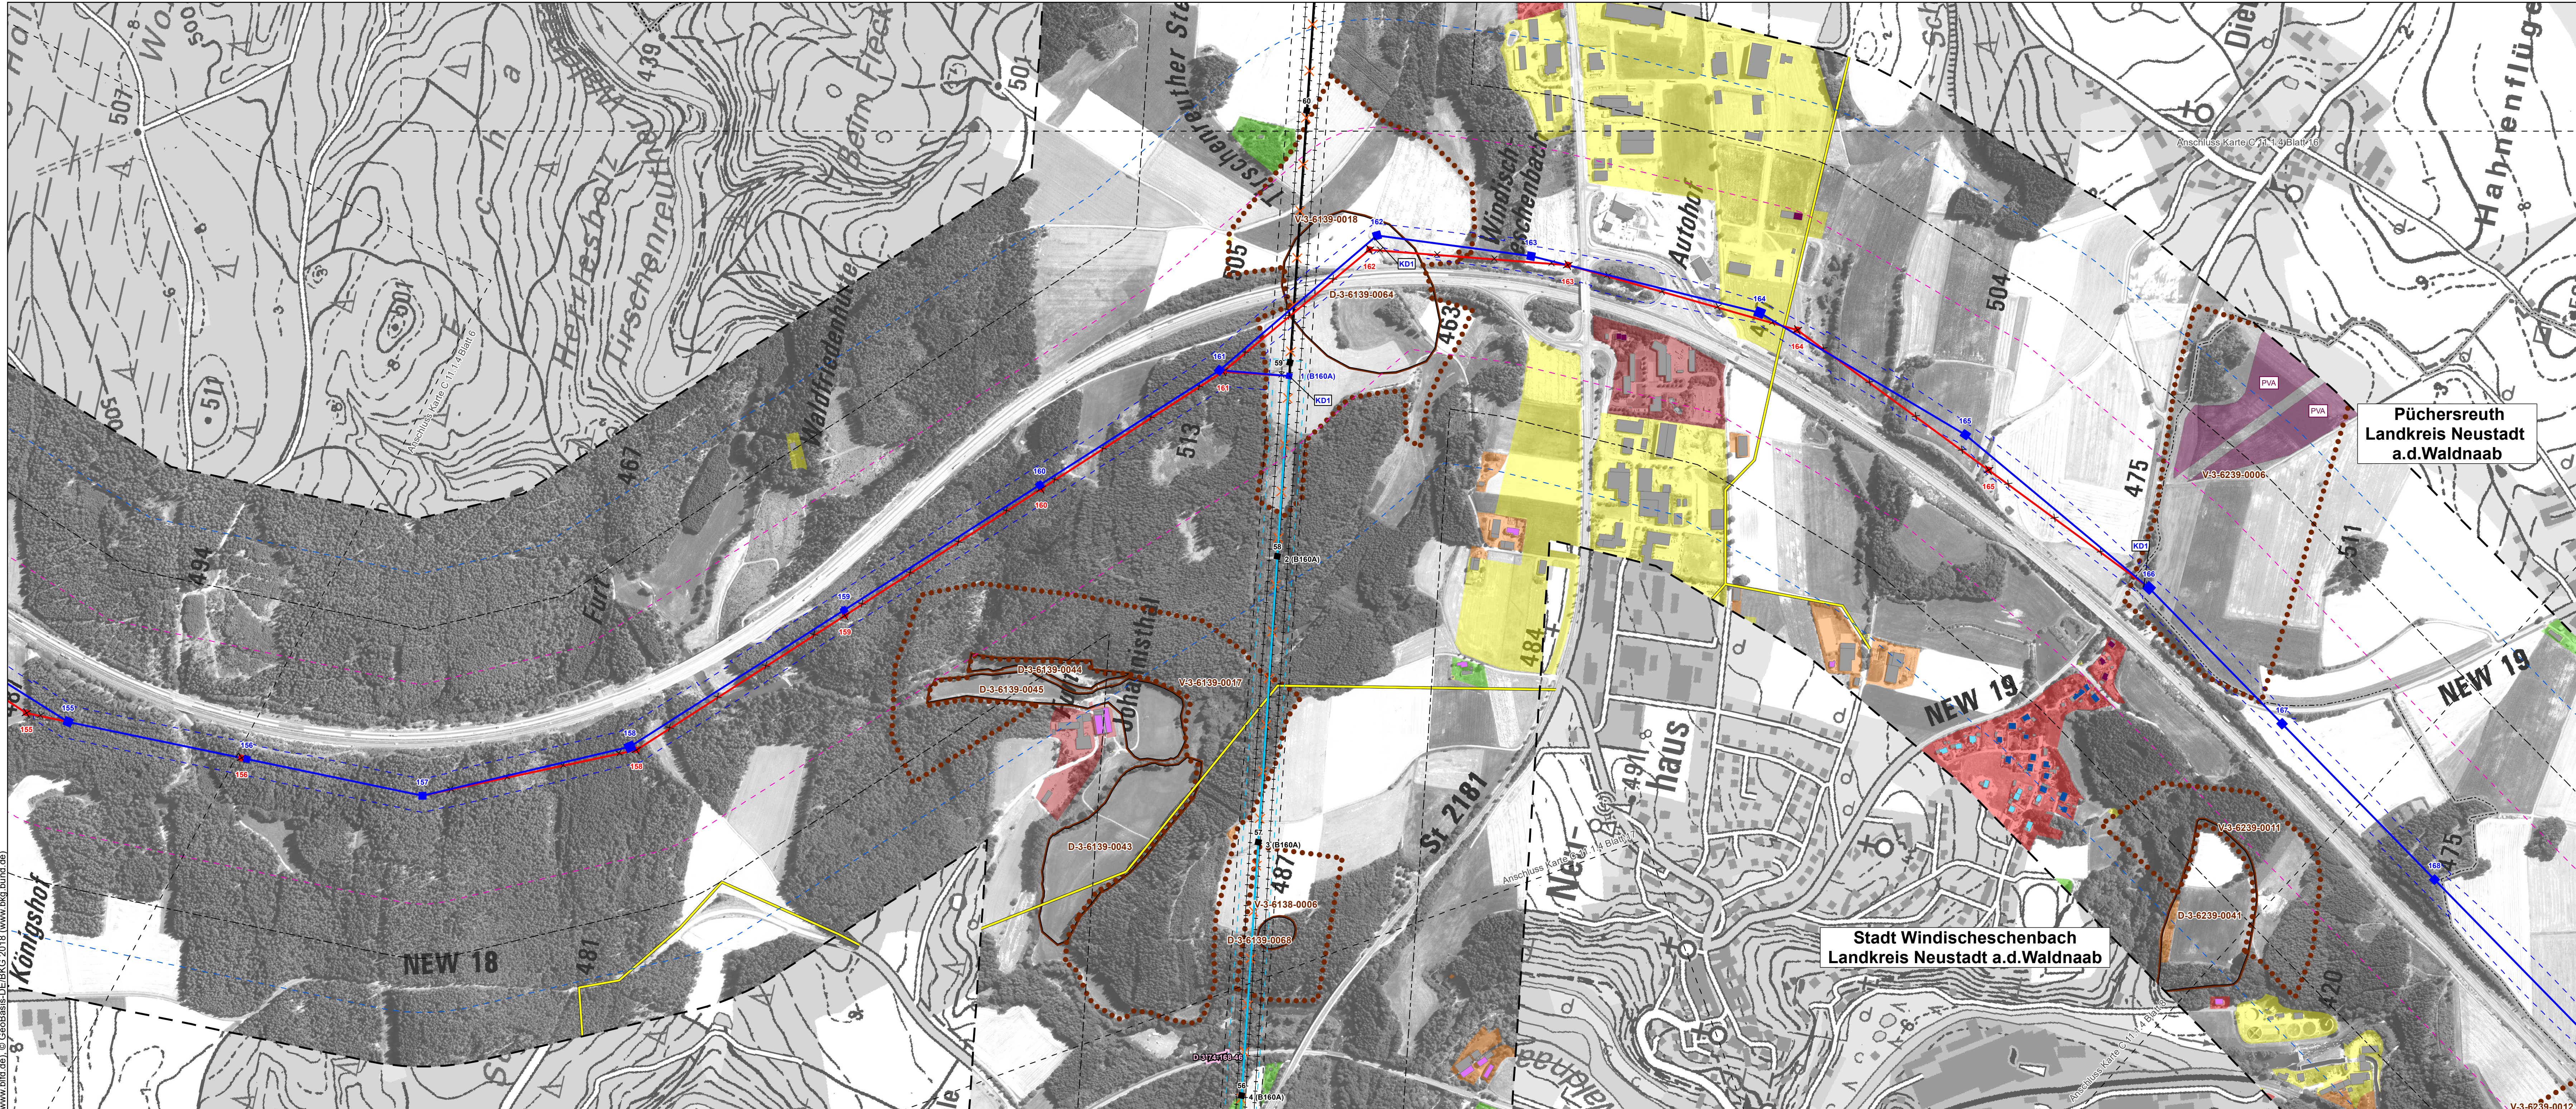

1	1. Deckblatt	19.05.2023	TNL
Nr.	Art der Änderung	Datum	Zeichen

Unterlagen zum Planfeststellungsverfahren (1. Deckblatt)

Umweltstudie	
Vorhabensträger:	TenneT TSO GmbH Bernecker Straße 70 95448 Bayreuth
Ersteller:	TNL Umwelplanung Frank Bernhausen e. K. Raiffeisenstraße 7 35410 Hungen ifuplan Institut für Umwelplanung und Raumentwicklung GmbH & Co. KG Amalienstraße 79 90799 München
Vorhaben:	Ostbayernring – Ersatzneubau 380/ 110-kV-Höchstspannungsleitung Redwitz – Schwandorf einschließlich Rückbau der Bestandsleitung Abschnitt Regierungsbezirksgrenze Oberfranken/ Oberpfalz-Umspannwerk Etzenricht (LtG.Nr. B160) Mast-Nr. 155 - 168
Unterlage:	Umweltstudie (UVS/ LBP) Bestands/ Konfliktplan Menschen und Kulturelles Erbe und sonstige Sachgüter

Unterlage/ Blatt-Nr.:	C 11.1.1/ Blatt 7 von 18	bearbeitet:	Brandl	05.03.2019
Maßstab:	1:5.000	gezeichnet:	Zankl	08.03.2019
Blattgröße:	1160 x 420 mm	geprüft:	Bernhausen/ Marzelli	15.03.2019
Aufgestellt:	Bayreuth, den 15.03.2019	i. V. Thomas Ehrhardt-Unglaub I. A. Gunnar Heintz		
i.v. Edelbeck		g. Heintz		