

Markt Falkenberg  
Landkreis Tirschenreuth



Markt Wiesau  
Landkreis Tirschenreuth

Reuth b.Erbendorf  
Landkreis Tirschenreuth

Stadt Windischeschenbach  
Landkreis Neustadt a.d.Waldnaab

D63 Oberpfälzer und Bayerischer Wald

D48 Thüringisches-Fränkisches Mittelgebirge

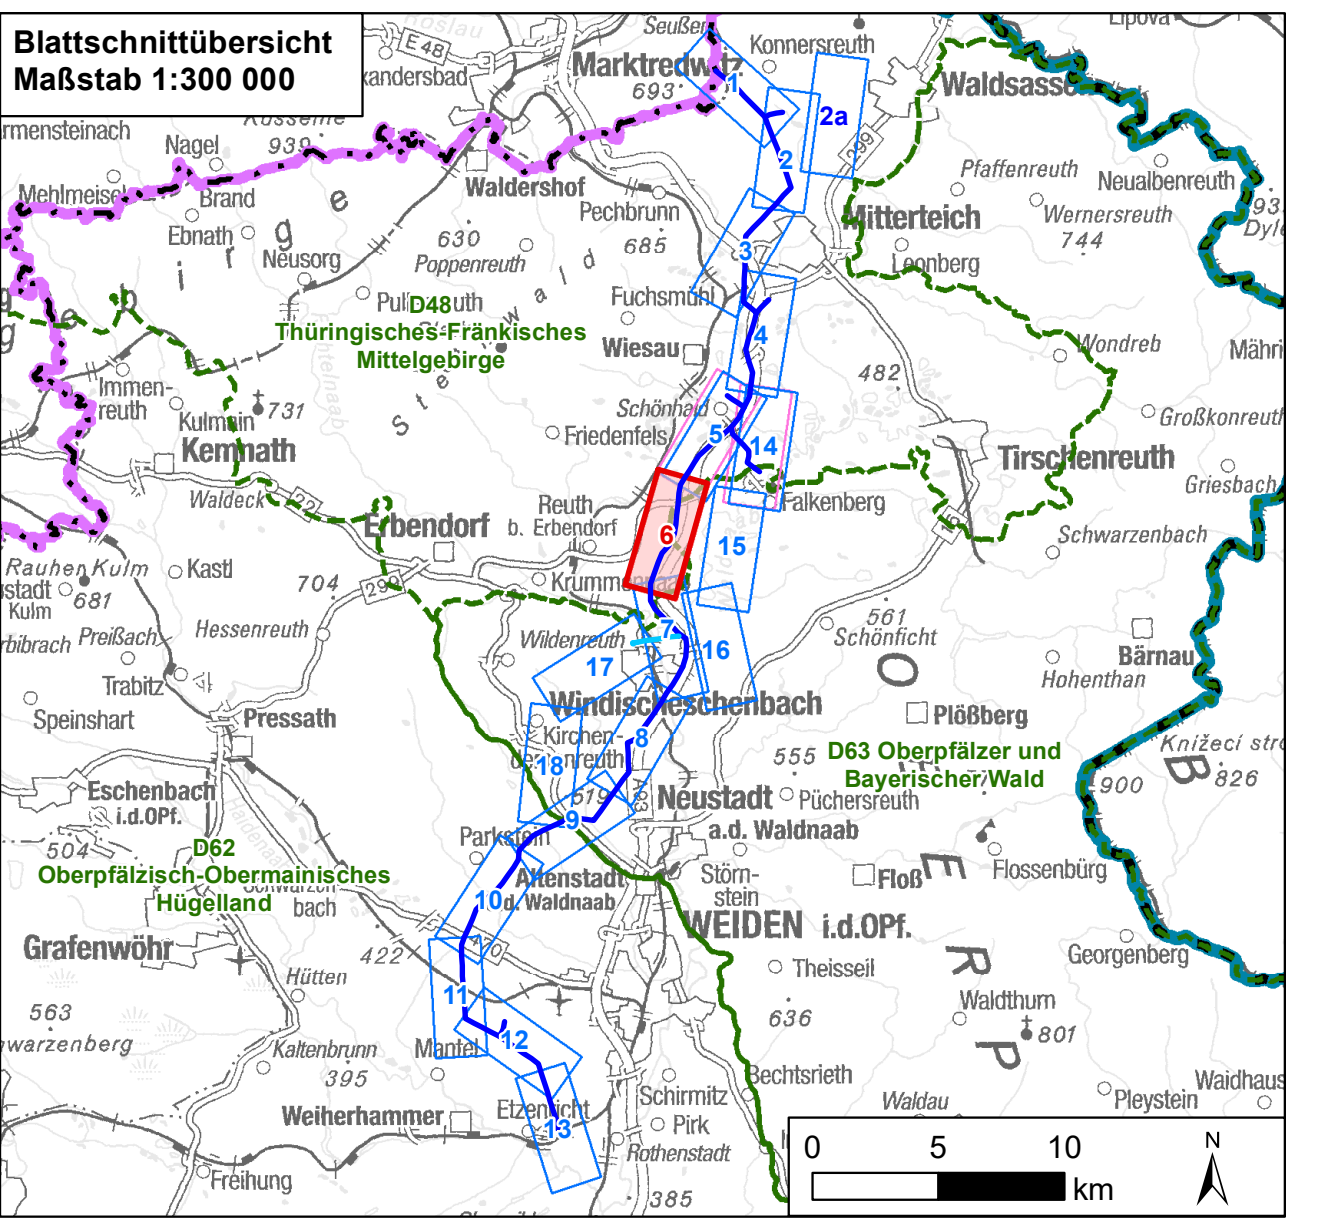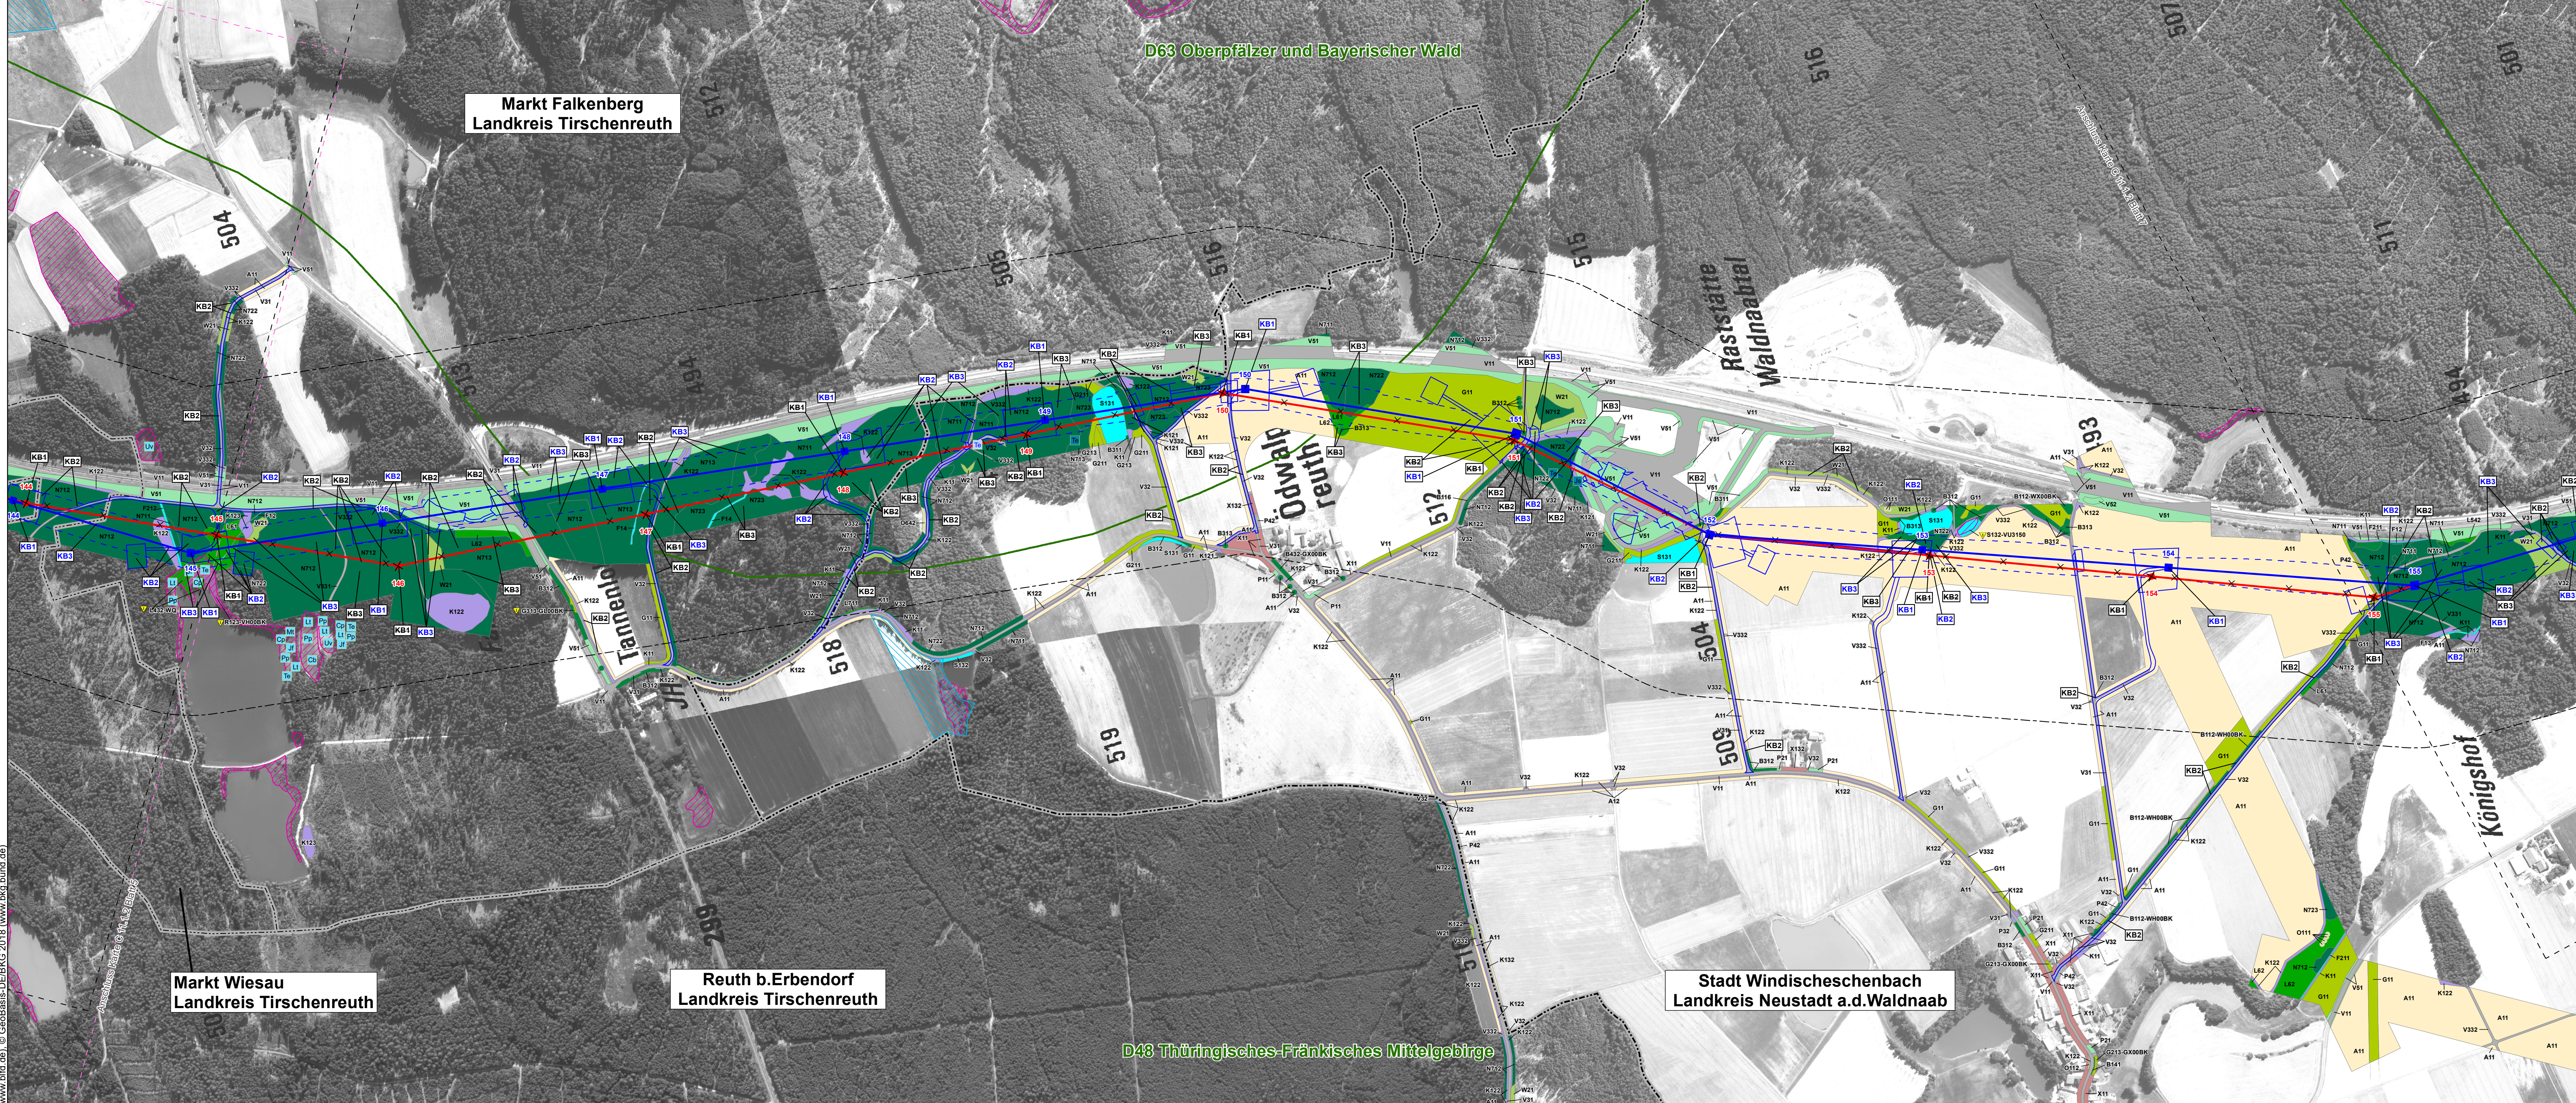

Nr.	1	1. Deckblatt	19.05.2023	TNL
		Art der Änderung	Datum	Zeichen

Unterlagen zum Planfeststellungsverfahren (1. Deckblatt)

Umweltstudie			
Vorhabensträger: <b>TenneT TSO GmbH</b>			
Bernecker Straße 70 95448 Bayreuth		Taking power further	
Ersteller: <b>TNL Umweltplanung Frank Bernhausen e. K.</b>			
Raiffeisenstraße 7 35410 Hungen		Tel.: +49 (0) 6402/ 51 9621-0 Fax: +49 (0) 6402/ 51 9621-30	
Ersteller: <b>ifuplan Institut für Umwelplanung und Raumentwicklung GmbH &amp; Co. KG</b>			
Amalienstraße 79 80799 München		Tel.: +49 (0) 89/ 30 74 975-0 Fax: +49 (0) 89/ 30 74 975-25	
Vorhaben: <b>Ostbayernring – Ersatzneubau 380/ 110-kV-Höchstspannungsleitung Redwitz – Schwandorf einschließlich Rückbau der Bestandsleitung</b>			
Abschnitt Regierungsbezirksgrenze Oberfranken/ Oberpfalz – Umspannwerk Etzenricht (Ltg.Nr. B160) Mast-Nr. 144 - 155			
Unterlage: <b>Umweltstudie</b>			
Bestands-/ Konfliktplan Tiere, Pflanzen & biologische Vielfalt: Biotope/ Pflanzen			
Unterlage-/ Blatt-Nr.: C 11.1.2/ Blatt 6 von 18	bearbeitet:	Brandl	05.03.2019
Maßstab: 1:5.000	gezeichnet:	Zankl	08.03.2019
Blattgröße: 1160 x 420 mm	geprüft:	Bernhausen/ Marzelli	15.03.2019
Aufgestellt: Bayreuth, den 15.03.2019			
i. V. Thomas Ehrhardt-Unglaub		i. A. Gunnar Heintz	

Daten: © Bayerische Vermessungsverwaltung (www.lbv.de), © Bayerisches Landesamt für Umwelt (www.lfu.bayern.de), © Bayerisches Landesamt für Denkmalpflege (www.blfd.de), © Geobasis-DE/BKG 2018 (www.bkg.bund.de)