


# 380/110-kV-Leitung Etzenricht - Schwandorf

Ltg. Nr. B161

## LAGE-/GRUNDERWERBSPLAN Mast Nr. 10 - Mast Nr. 13

2 380/220-kV-Leitung, Schwandorf - Etzenricht, B100 (Tennet)  
Mast Nr. 85, Rückbau

**Legende:**

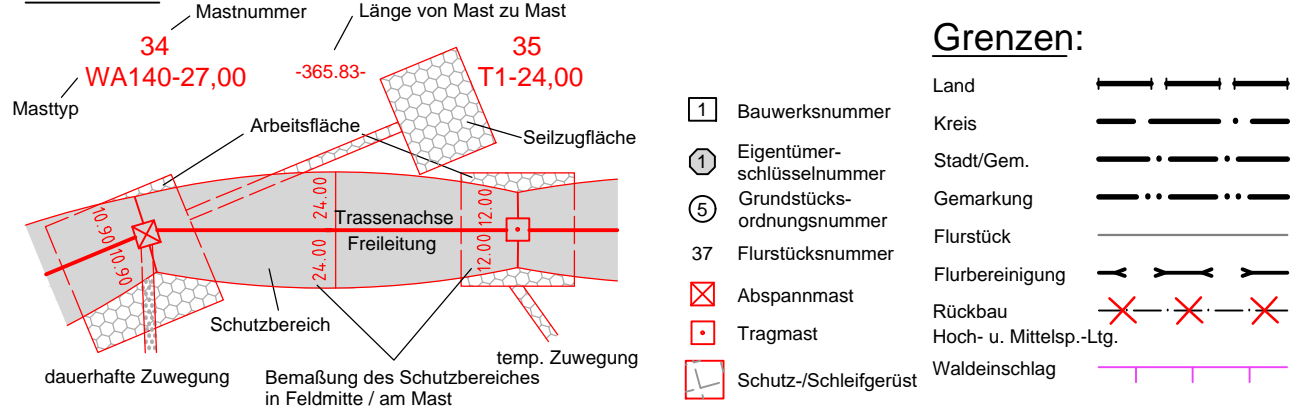

**Grenzen:**

- 1 Bauwerksnummer
- 1 Eigentümer-schlüsselnummer
- 5 Grundstücks-ordnungsnummer
- 37 Flurstücksnummer
- ⊗ Abspannmast
- ⊕ Tragmast
- ⊞ Schutz-/Schleiferüst
- Land
- Kreis
- Stadt/Gem.
- Gemarkung
- Flurstück
- Flurbereinigung
- Rückbau
- Hoch- u. Mittelsp.-Ltg.
- Waldeinschlag

**Planfeststellungsunterlage**

Aufgestellt  
Bayreuth, 17.08.2018

*i.v. Elberfeld* *i.d. den Finken*

Firma	Maßstab:	Einheit:
Omexom Hochspannung GmbH	1 : 2000	Meter
	Datum	Name
	Bearb. 20.02.2018	Joachim
	Gepr. 20.02.2018	Schindler
	Zustand	-
	Org.-Einheit	-


Satzungsgemäß ausgelegt in der Zeit  
vom .....  
bis .....

Zeit und Ort der Auslegung sind vor Auslegung ortsüblich bekannt  
gemacht worden

Gemeinde: .....

Dienstiegel/Unterschrift .....

Planfeststellungsbehörde

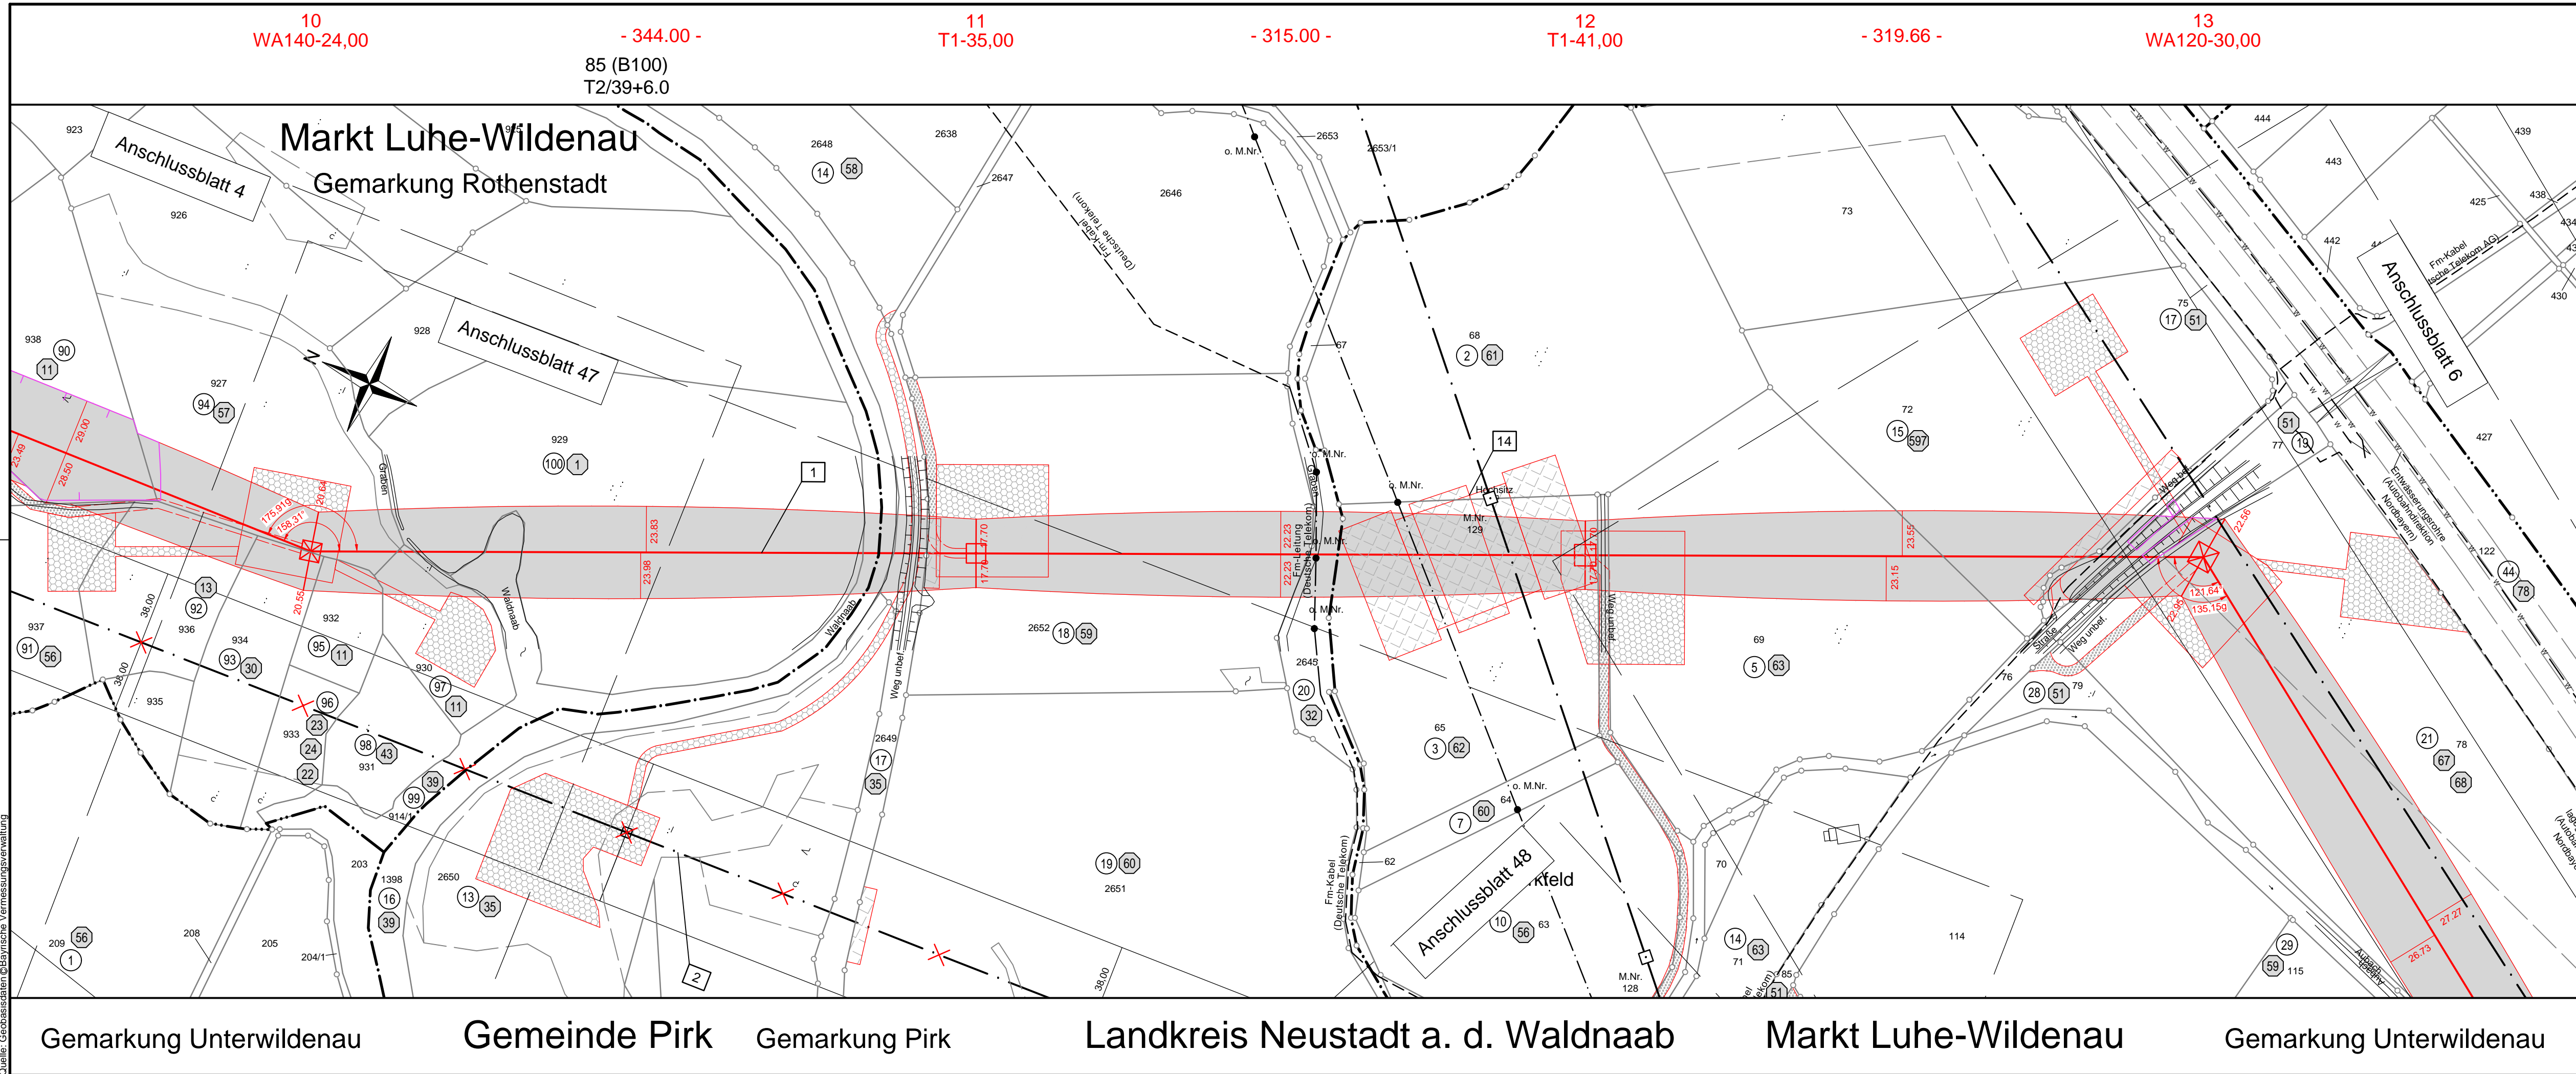

Quelle: Geobasisdaten © Bayerische Vermessungsverwaltung