


# 380/110-kV-Leitung Etzenricht - Schwandorf

Ltg. Nr. B161

## LAGE-/GRÜNDERWERBSPLAN Mast Nr. 41 - Mast Nr. 44

2 380/220-kV-Leitung, Schwandorf - Etzenricht, B100 (Tennet)  
Mast Nr. 57 - Mast Nr. 58, Rückbau

**Legende:**

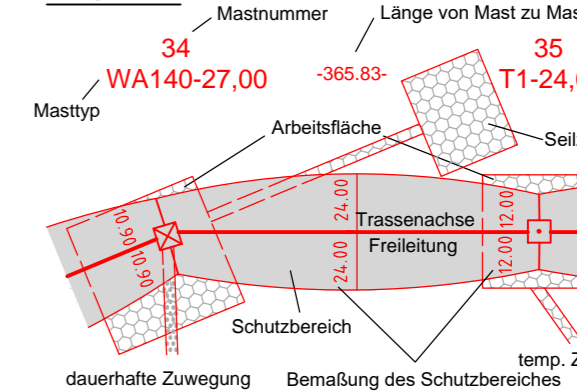

**Grenzen:**

- 1 Bauwerksnummer
- 1 Eigentümer-schlüsselnummer
- 5 Grundstücks-ordnungsnummer
- 37 Flurstücksnummer
- ⊗ Abspannmast
- ⊕ Tragmast
- ⊞ Schutz-/Schleifgerüst
- Land
- Kreis
- Stadt/Gem.
- Gemarkung
- Flurstück
- Flurbereinigung
- Rückbau
- Hoch- u. Mittelsp.-Ltg.
- Waldeinschlag


**Planfeststellungsunterlage**

Aufgestellt Bayreuth, 17.08.2018

*i.V. G. [Signature]* i.A. [Signature]

Firma: Omexom Hochspannung GmbH  
Maßstab: 1 : 2000  
Einheit: Meter

Datum	Name
Bearb. 20.02.2018	Joachim
Gepr. 20.02.2018	Schindler
Zustand	-
Org.-Einheit	-

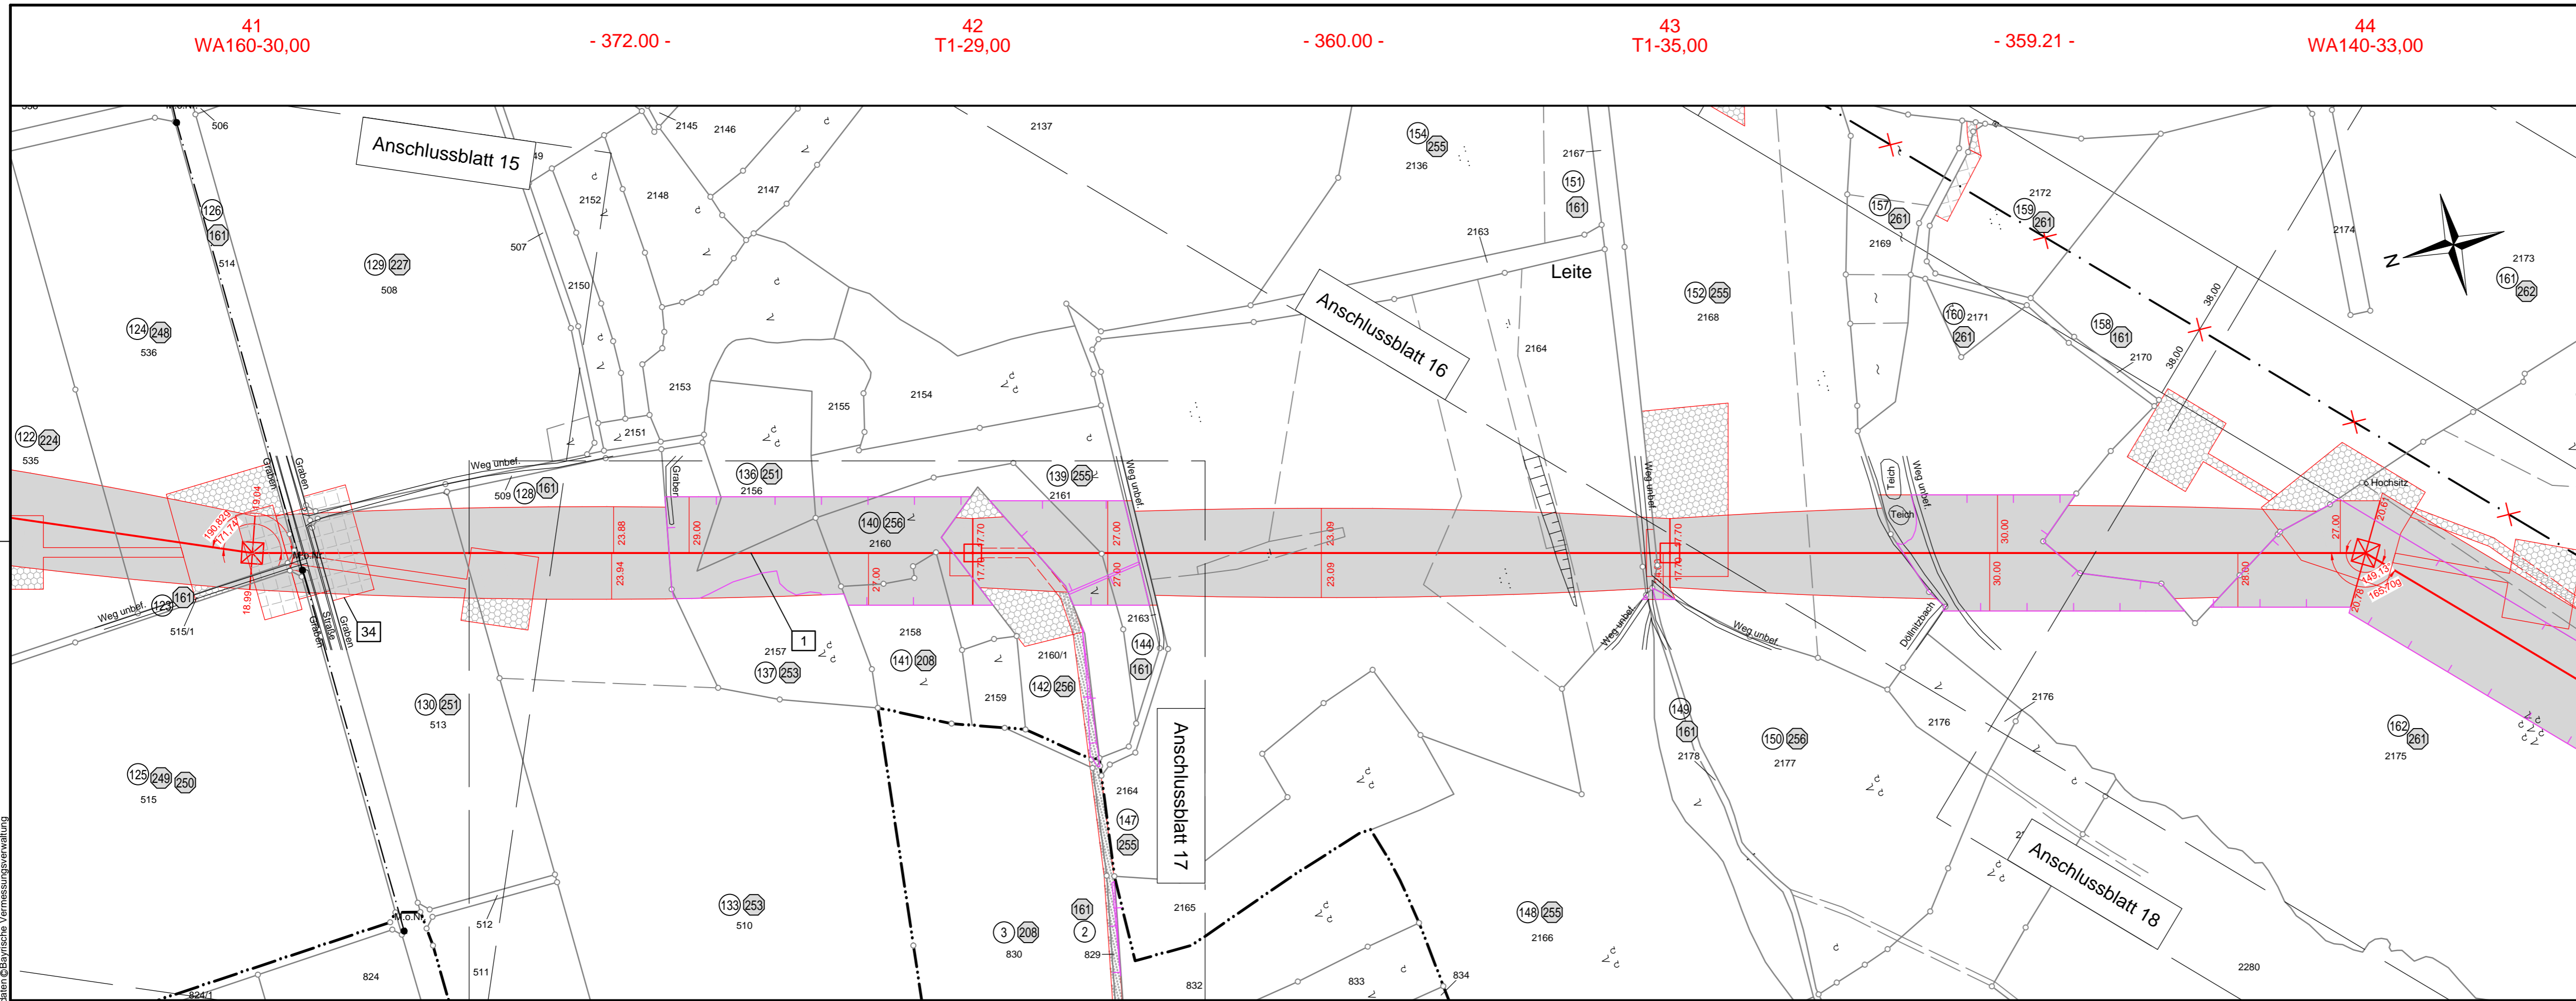

Gmkg. Neunaigen

Landkreis Schwandorf

Gemarkung Neunaigen

Markt Wernberg-Köblitz

Gemarkung Saltendorf