

74  
WA140-30,00

- 480.00 -

75  
T2-41,00  
32 (B100)  
T1/39+2.0

- 321.57 -

76  
WA140-33,00

Unterlage 3.2




# 380/110-kV-Leitung Etzenricht - Schwandorf


Ltg. Nr. B161

## LAGE-/GRUNDERWERBSPLAN Mast Nr. 74 - Mast Nr. 76

2 380/220-kV-Leitung, Schwandorf - Etzenricht, B100 (Tennet)  
Mast Nr. 31 - Mast Nr. 33, Rückbau

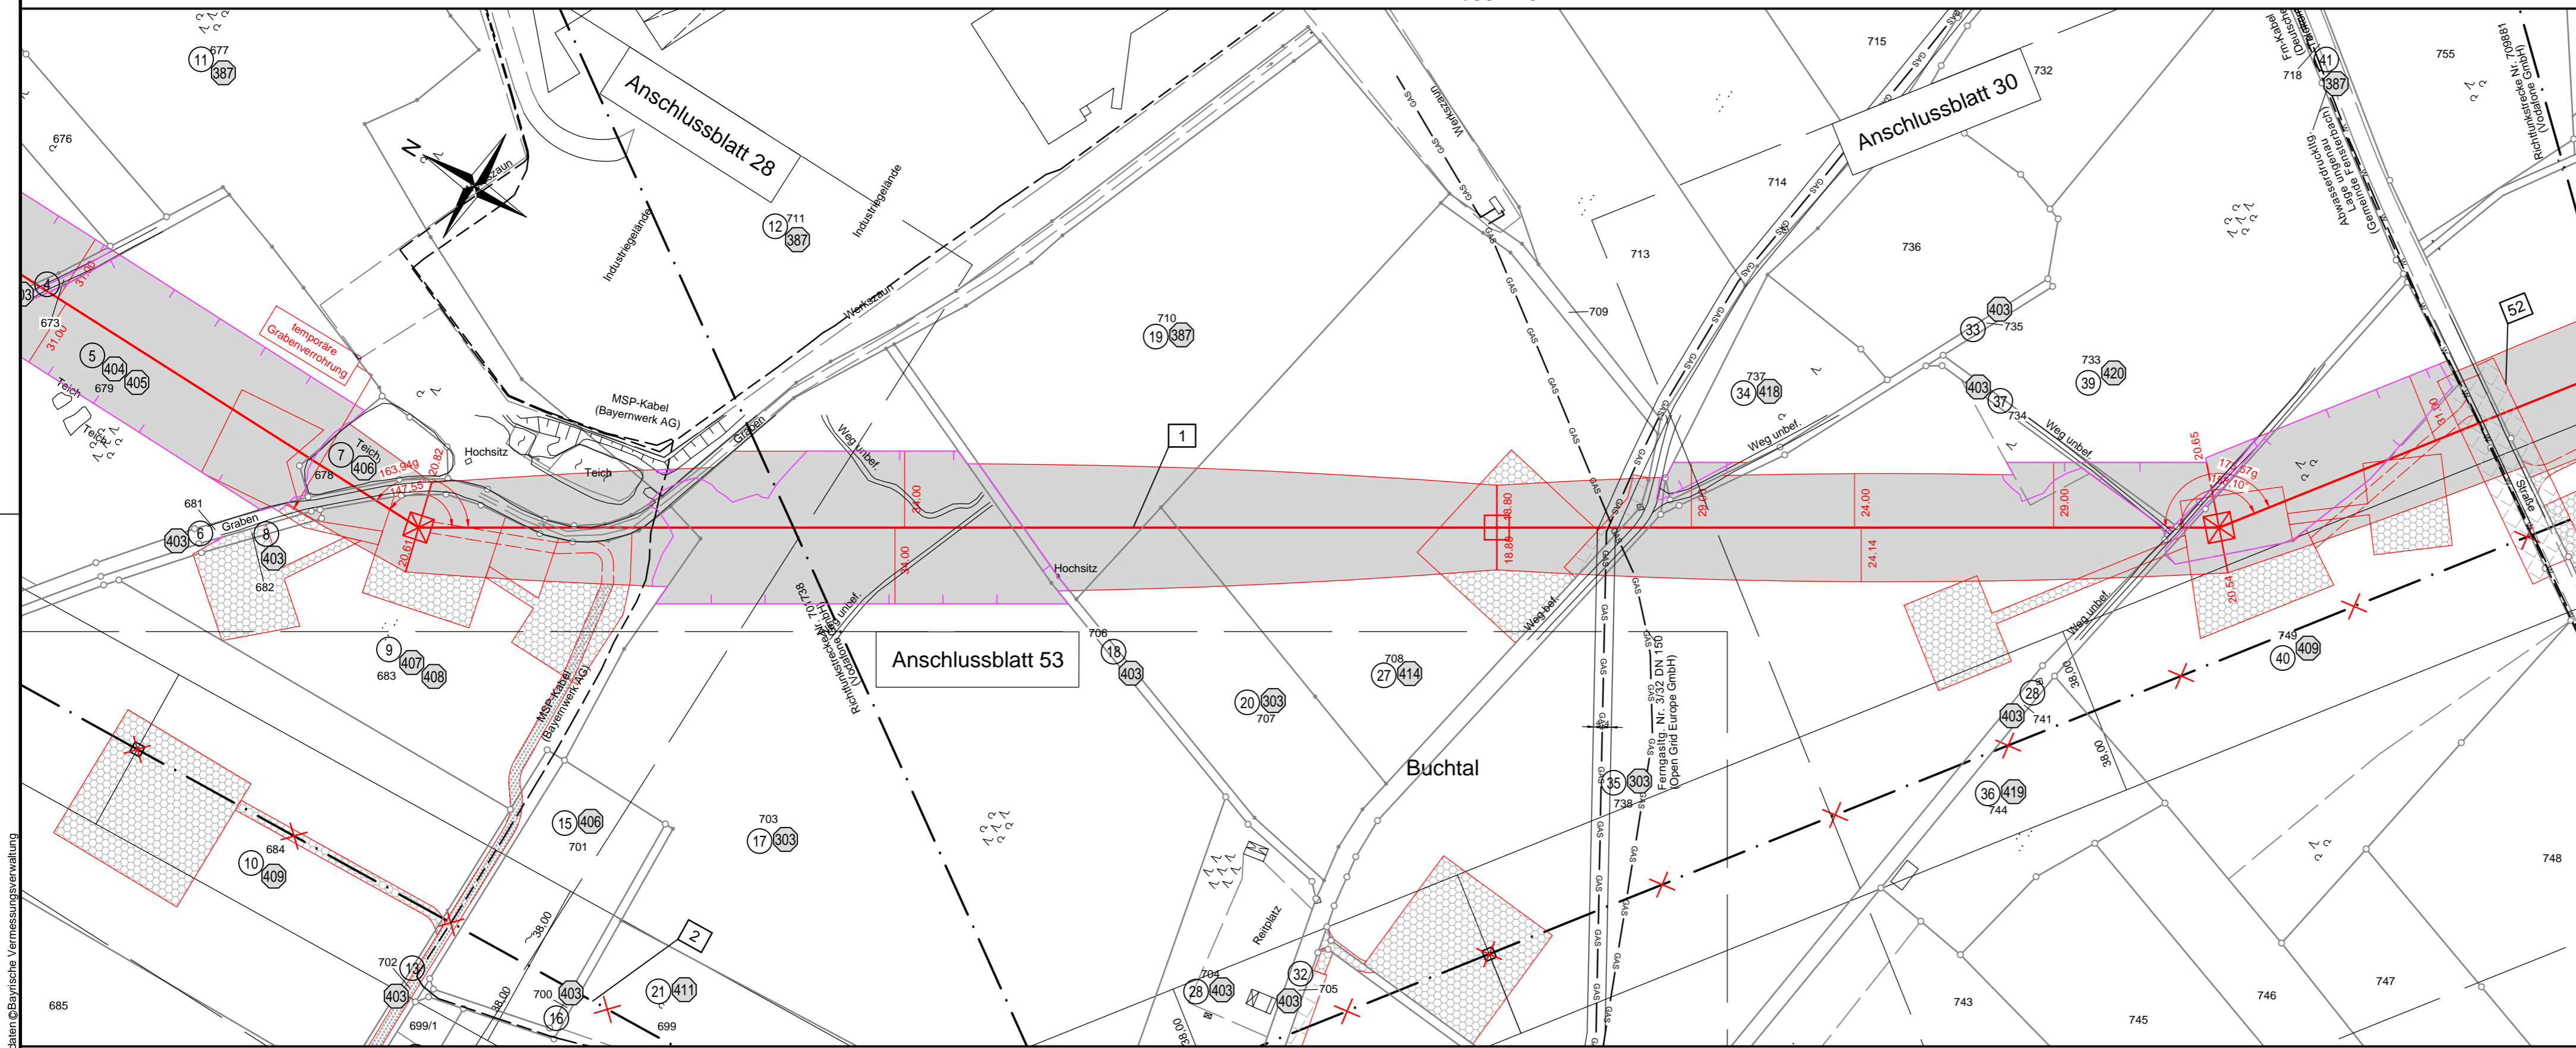

### Legende:

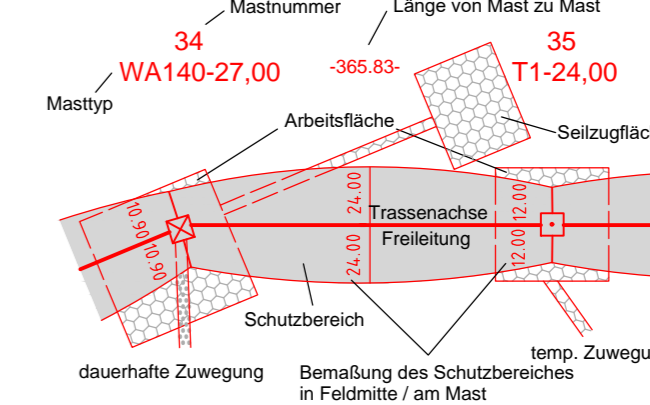

### Grenzen:

- 1 Bauwerksnummer
- 1 Eigentümerschlüsselnummer
- 5 Grundstücksordnungsnummer
- 37 Flurstücksnummer
- Abspannmast
- Tragmast
- Schutz-/Schleifgerüst
- Land
- Kreis
- Stadt/Gem.
- Gemarkung
- Flurstück
- Flurbereinigung
- Rückbau
- Hoch- u. Mittelsp.-Ltg.
- Waldeinschlag

### Planfeststellungsunterlage

Aufgestellt  
Bayreuth, 17.08.2018  
*i.v. Eder* *i.A. Dan Fiedler*

Satzungsgemäß ausgelegen in der Zeit  
vom .....  
bis .....

Zeit und Ort der Auslegung sind vor Auslegung ortsüblich bekannt gemacht worden

Gemeinde: .....

Firma  
**Omexom**  
Hochspannung GmbH

Maßstab:  
1 : 2000

Einheit:  
Meter

Dienststempel/Unterschrift .....

Planfeststellungsbehörde

Datum	Name
Bearb. 20.02.2018	Joachim
Gepr. 20.02.2018	Schindler
Zustand	-
Org.-Einheit	-



Zust. Änderung Datum Name Blatt: 29 / 57

Landkreis Schwandorf

Gemeinde Fensterbach

Gemarkung Dürnsricht

Quelle: Geobasisdaten © Bayerische Vermessungsverwaltung