


90  
WA140-30,00

- 441.63 -

91  
WA140WAZ-27,00

- 419.00 -

92  
T1-35,00

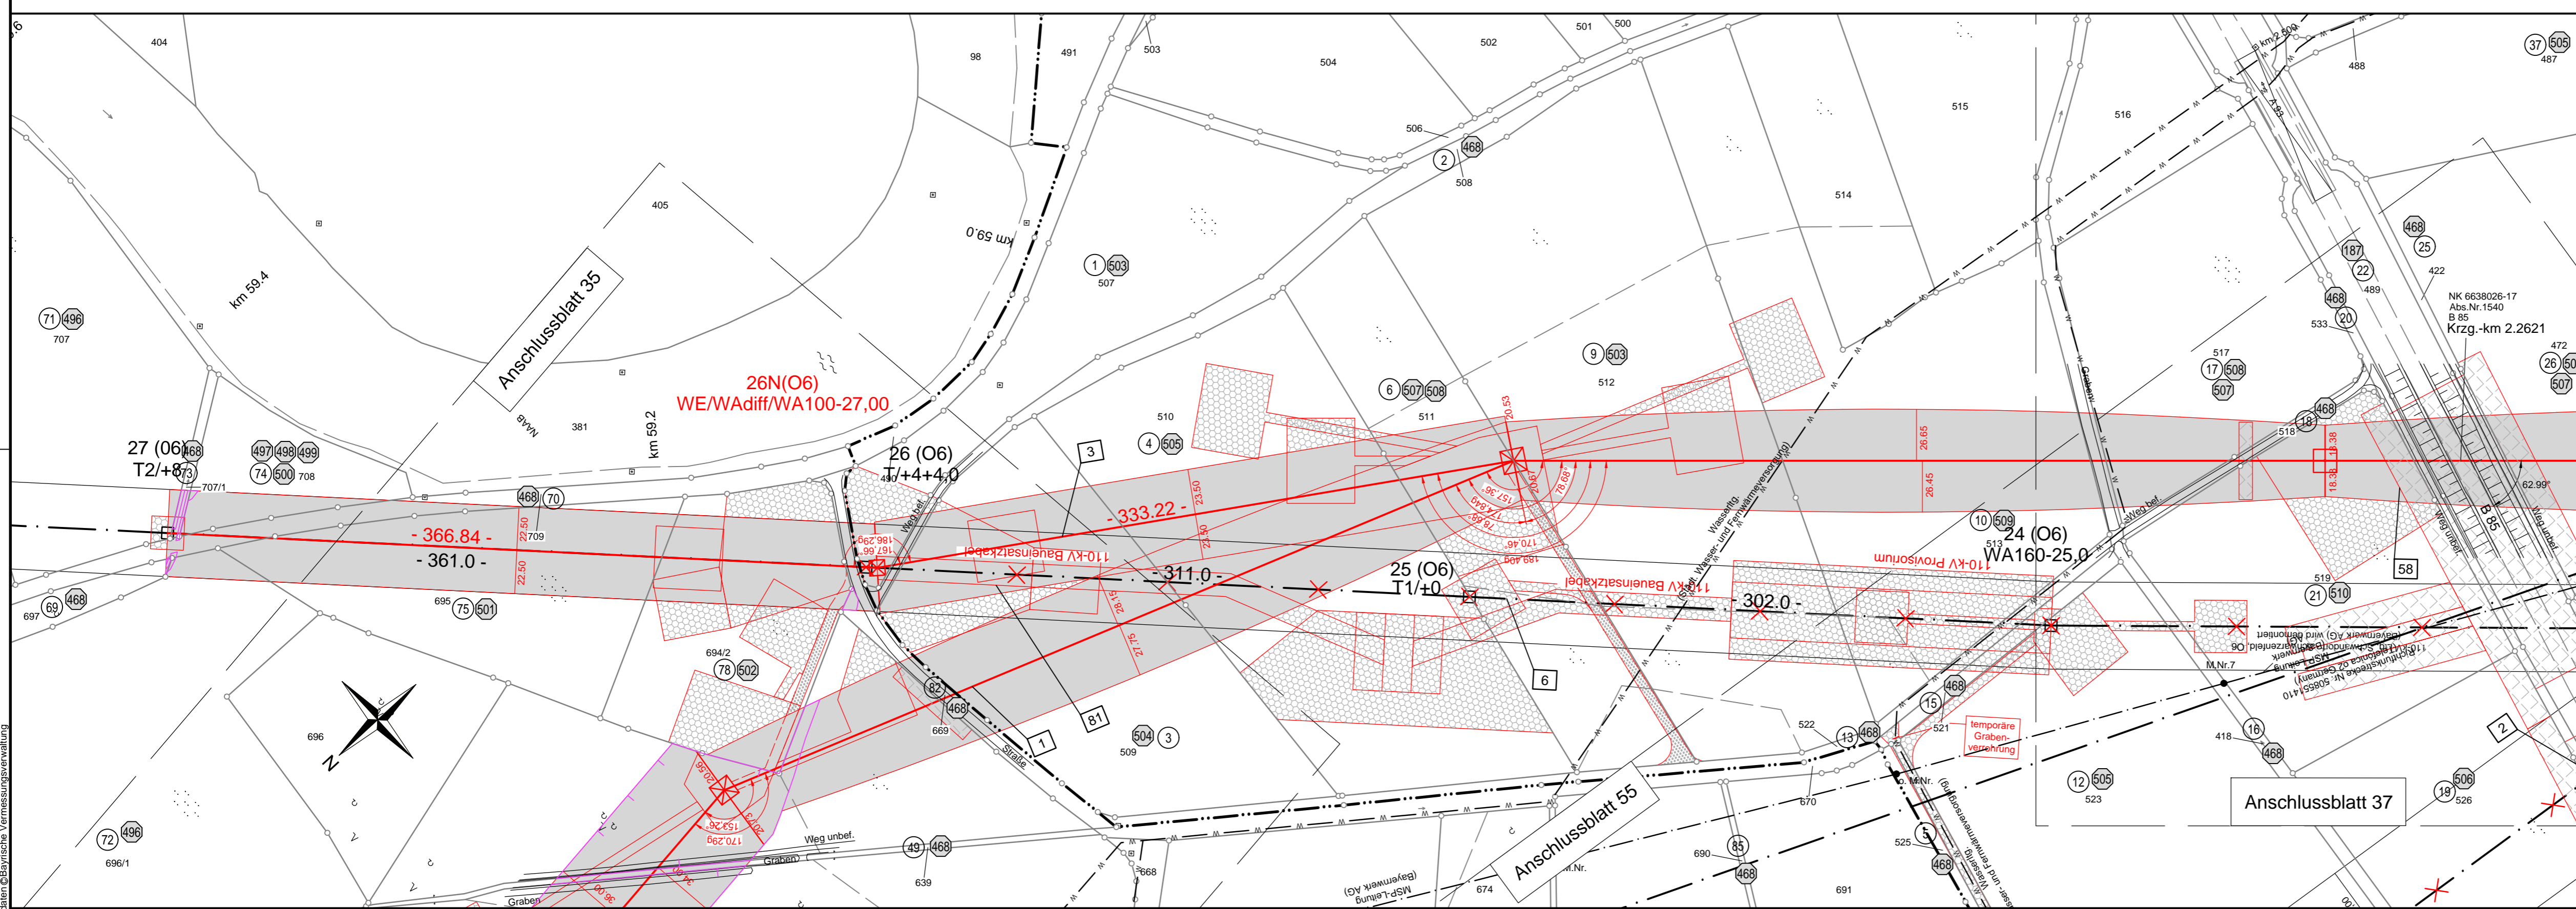

Gemarkung Fronberg

Landkreis Schwandorf

Stadt Schwandorf

Gemarkung Krondorf

Unterlage 3.2




# 380/110-kV-Leitung Etzenricht - Schwandorf

Ltg. Nr. B161

## LAGE-/GRUNDERWERBSPLAN Mast Nr. 90 - Mast Nr. 92

- 2 380/220-kV-Leitung, Schwandorf - Etzenricht, B100 (Tennet)  
Mast Nr. 17 - Mast Nr. 18, Rückbau
- 3 110-kV-Ltg. Schwandorf - Schwarzenfeld, O6 (Bayerwerk Netz GmbH)  
Errichtung Mast 26N, Anbindung Ltg. Nr. O6
- 6 110-kV-Ltg. Schwandorf - Schwarzenfeld, O6 (Bayerwerk Netz GmbH)  
Mast Nr. 24 - Mast Nr. 26, Rückbau

Legende:

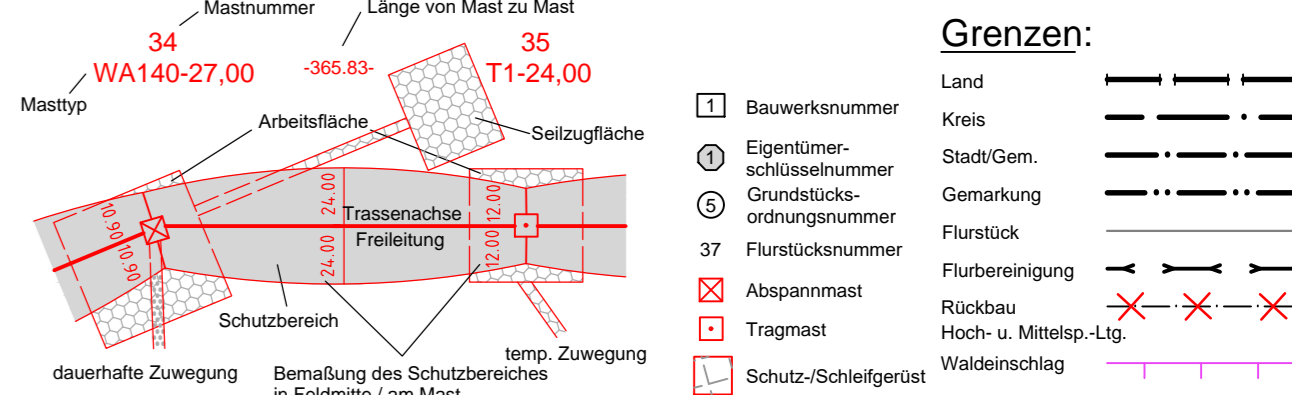

### Planfeststellungsunterlage

Aufgestellt  
Bayreuth, 17.08.2018

*i.v. G. G. G. G.* *i.A. dem...*

Firma <b>Omexom</b> Hochspannung GmbH	Maßstab: 1 : 2000	Einheit: Meter
Datum	Name	
Bearb. 20.02.2018	Joachim	
Gepr. 20.02.2018	Schindler	
Zustand	-	
Org.-Einheit	-	
Zust.	Änderung	Datum Name Blatt: 36 / 57

Satzungsgemäß ausgelegt in der Zeit vom ... bis ...  
Zeit und Ort der Auslegung sind vor Auslegung ortsüblich bekannt gemacht worden  
Gemeinde: .....

Dienstsigel/Unterschrift .....

Planfeststellungsbehörde

Quelle: Geobasisdaten © Bayerische Vermessungsverwaltung