

C15 380-kV-Portal - 163.98 - 1
 C18 380-kV-Portal - 136.55 - WE/WAdiff120-27,00

- 385.00 -

2
 T1-38,00


B4 380-kV-Portal - 96.6 - 93 (B100)
 C6 220-kV-Portal - 82.0 - WEZ/24/32

- 326.4 -

92A (B100)
 WAZ140-35-25

- 333.6 -

92 (B100)
 WA120/20+1,0

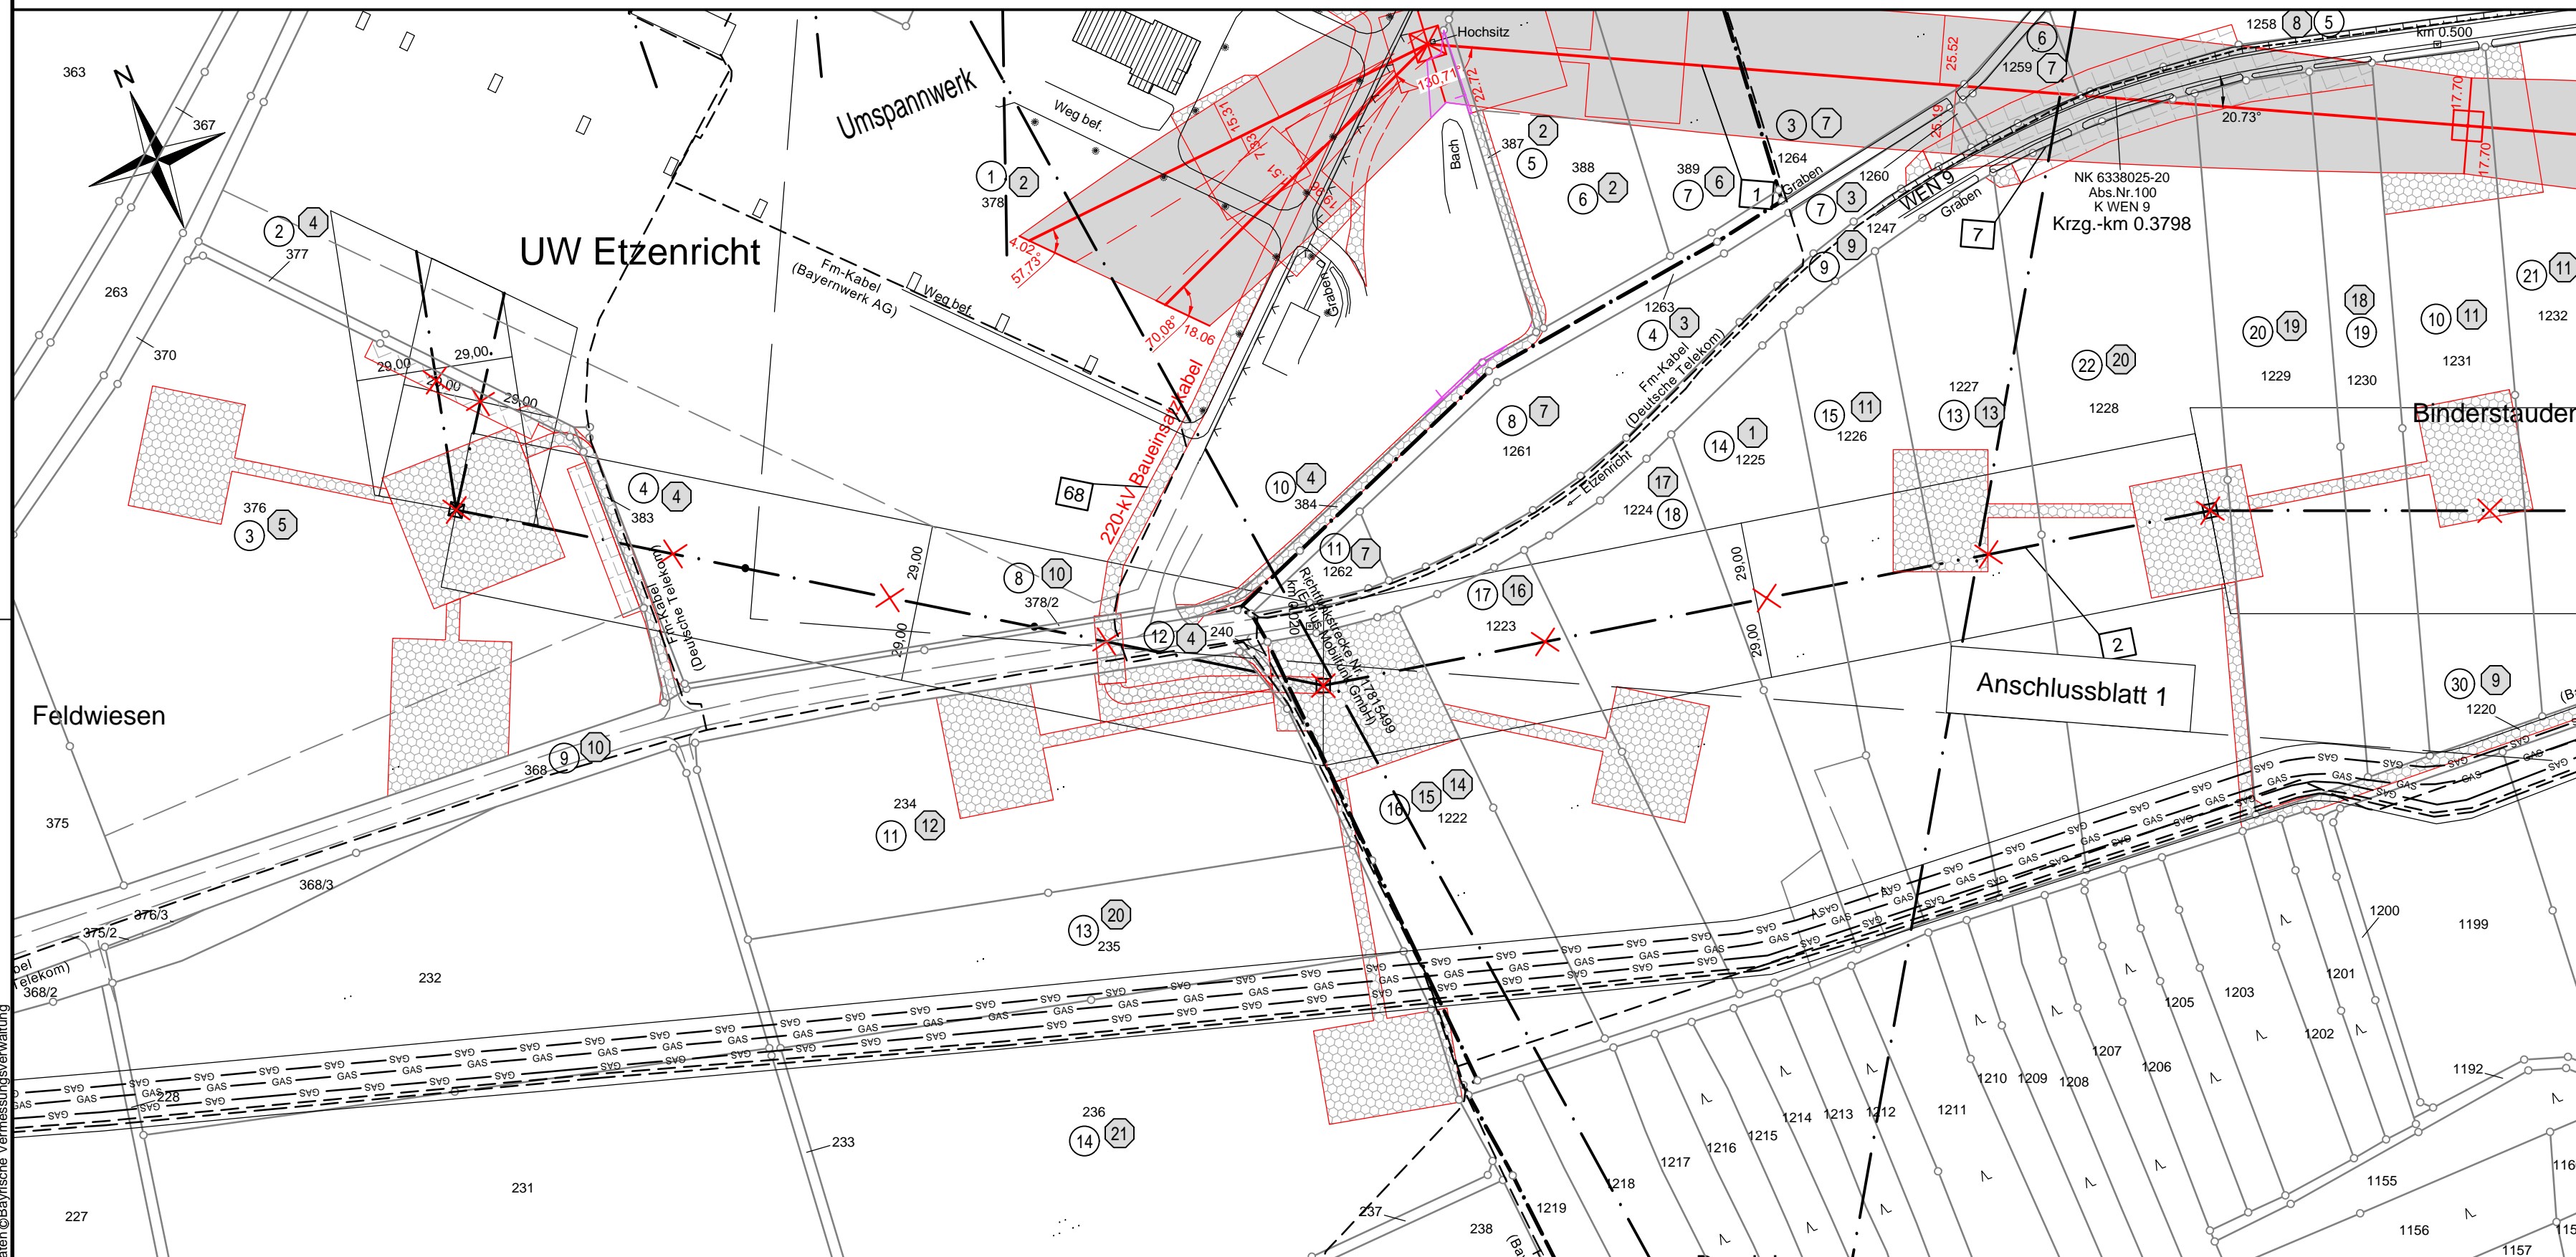

Unterlage 3.2




380/110-kV-Leitung Etzenricht - Schwandorf

Ltg. Nr. B161

LAGE-/GRUNDERWERBSPLAN UW Etzenricht - Mast Nr. 2

2 380/220-kV-Leitung, Schwandorf - Etzenricht, B100 (Tennet)
 UW Etzenricht - Mast Nr. 92 - Rückbau

Legende:

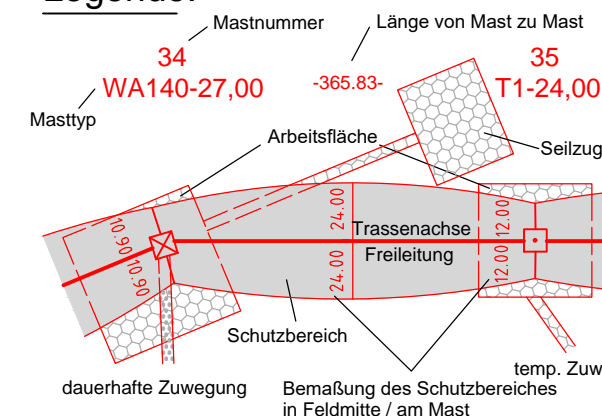

Grenzen:

- 1 Bauwerksnummer
- 1 Eigentümer-schlüsselnummer
- 5 Grundstücks-ordnungsnummer
- 37 Flurstücksnummer
- ⊗ Abspannmast
- ⊕ Tragmast
- ⊞ Schutz-/Schleifgerüst
- Land
- Kreis
- Stadt/Gem.
- Gemarkung
- Flurstück
- Flurbereinigung
- Rückbau
- Hoch- u. Mittelsp.-Ltg.
- Waldeinschlag

Planfeststellungsunterlage

Aufgestellt
 Bayreuth, 17.08.2018

i.V. E. G. G. G. *i.A. der F. G. G. G.*

Firma
Omexom
 Hochspannung GmbH

Maßstab:
 1 : 2000

Einheit:
 Meter

Datum	Name
Bearb. 21.02.2018	Joachim
Gepr. 21.02.2018	Schindler
Zustand	-
Org.-Einheit	-

Satzungsgemäß ausgelegt in der Zeit
 vom
 bis

Zeit und Ort der Auslegung sind vor Auslegung ortsüblich bekannt gemacht worden

Gemeinde:

Dienstsigel/Unterschrift

Planfeststellungsbehörde

Landkreis Neustadt a. d. Waldnaab
 Gemeinde Etzenricht Gemarkung Etzenricht

kreisfreie Stadt Weiden in der Oberpfalz
 Gemarkung Rothenstadt

