

10  
WA140-24,00

- 344.0 -

11  
T1-35,00

85 (B100)  
T2/39+6.0

- 520.6 -

84 (B100)  
WA140-26,5

Unterlage 3.2




# 380/110-kV-Leitung Etzenricht - Schwandorf

Ltg. Nr. B161

## LAGE-/GRÜNDERWERBSPLAN Mast Nr. 10 - Mast Nr. 11

2 380/220-kV-Leitung, Schwandorf - Etzenricht, B100 (Tennet)  
Mast Nr. 85 - Mast Nr. 85 - Rückbau

### Legende:

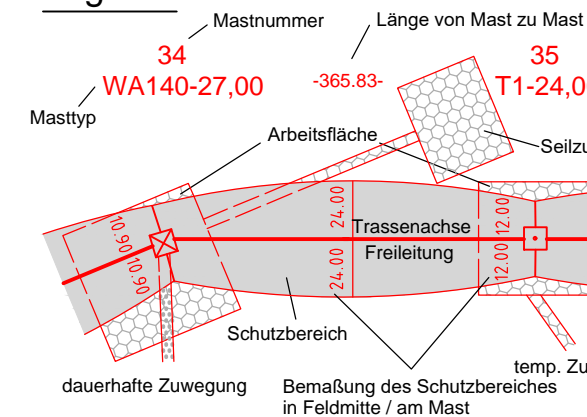

### Grenzen:

- Land: [Symbol]
- Kreis: [Symbol]
- Stadt/Gem.: [Symbol]
- Gemarkung: [Symbol]
- Flurstück: [Symbol]
- Flurbereinigung: [Symbol]
- Rückbau: [Symbol]
- Hoch- u. Mittelsp.-Ltg.: [Symbol]
- Waldeinschlag: [Symbol]

### Planfeststellungsunterlage

Aufgestellt  
Bayreuth, 17.08.2018

*i.V. E. G. ...* *i.A. ...*

Firma: **Omexom**  
Hochspannung GmbH

Maßstab: 1 : 2000

Einheit: Meter

Datum	Name
Bearb. 21.02.2018	Joachim
Gepr. 21.02.2018	Schindler
Zustand	-
Org.-Einheit	-



Zust. Änderung Datum Name Blatt: 47 / 57


Satzungsgemäß ausgelegt in der Zeit  
vom .....  
bis .....

Zeit und Ort der Auslegung sind vor Auslegung ortsüblich bekannt gemacht worden

Gemeinde: .....

Dienstsigel/Unterschrift .....

Planfeststellungsbehörde

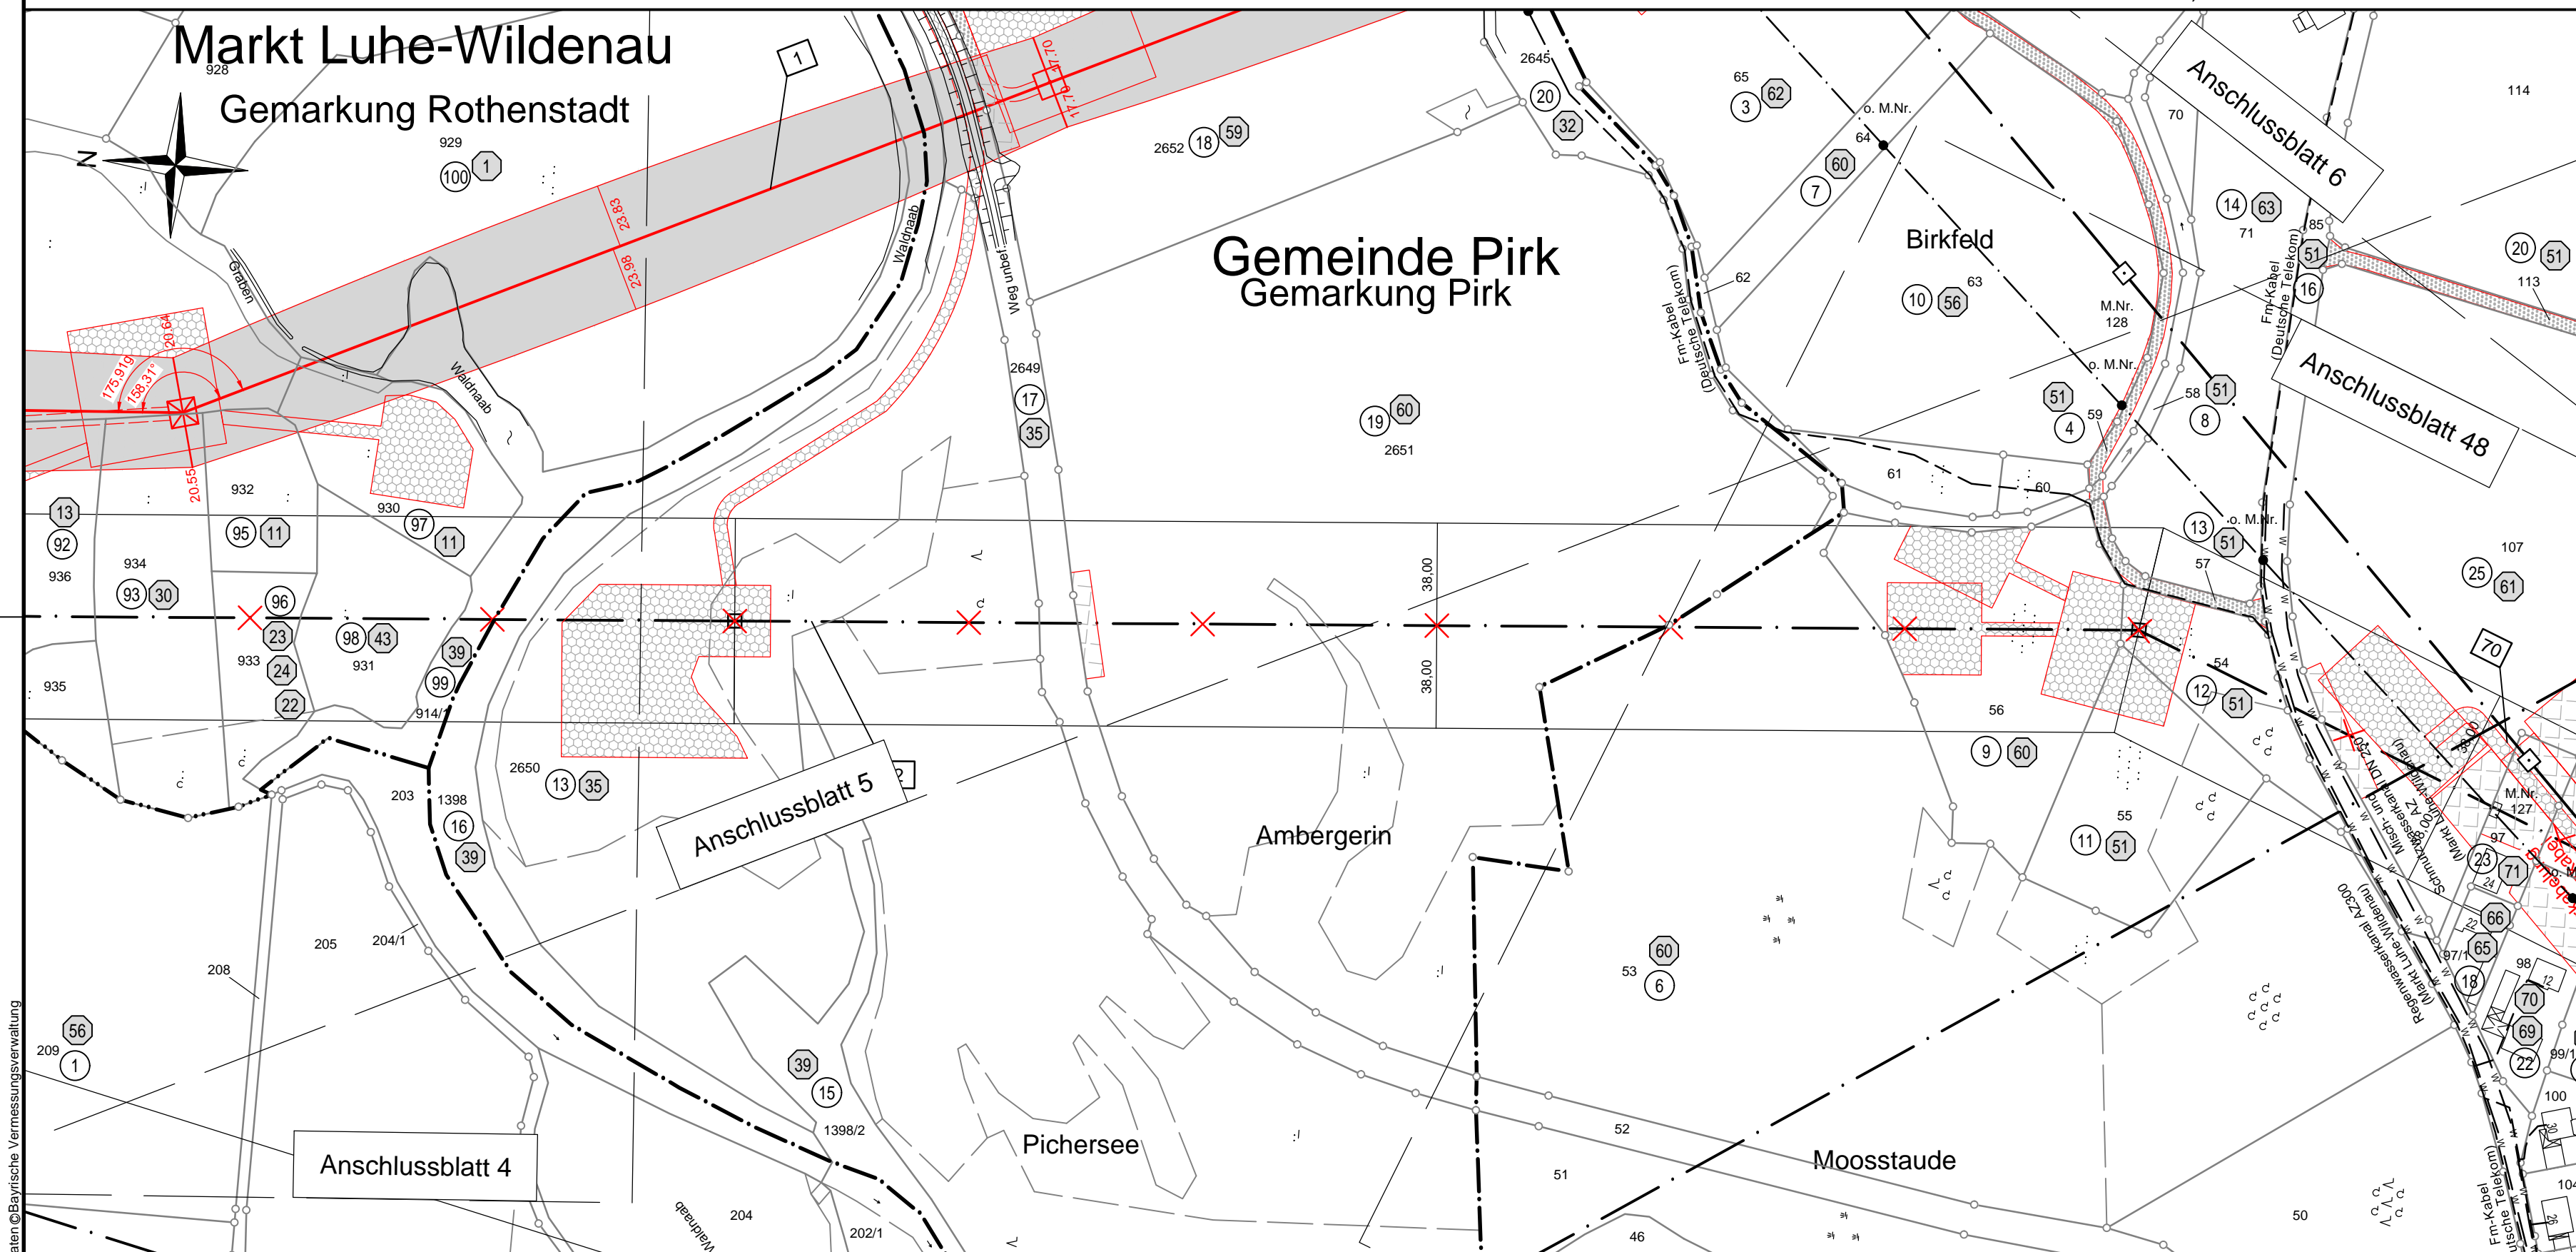

Quelle: Geobasisdaten @ Bayerische Vermessungsverwaltung

Markt Luhe-Wildenau  
Gemarkung Unterwildenau

Landkreis Neustadt a. d. Waldnaab

Markt Luhe-Wildenau  
Gemarkung Unterwildenau