


# 380/110-kV-Leitung Etzenricht - Schwandorf

Ltg. Nr. B161

## LAGE-/GRUNDERWERBSPLAN Mast Nr. 92

2 380/220-kV-Leitung, Schwandorf - Etzenricht, B100 (Tennet)  
Mast Nr. 17 - Mast Nr. 20 - Rückbau

**Legende:**

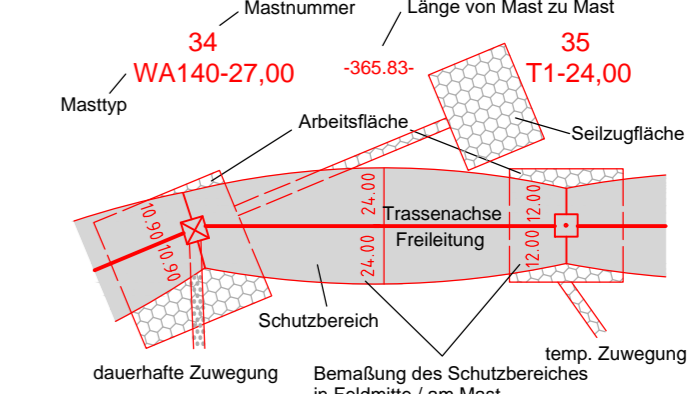

- Grenzen:**
- Land
  - Kreis
  - Stadt/Gem.
  - Gemarkung
  - Flurstück
  - Flurbereinigung
  - Rückbau
  - Hoch- u. Mittelsp.-Ltg.
  - Waldeinschlag

**Planfeststellungsunterlage**


Aufgestellt  
Bayreuth, 17.08.2018

*i.V. Ecker* *i.A. R. ...*

Firma: **Omexom Hochspannung GmbH** Maßstab: 1 : 2000 Einheit: Meter

Bearb.	21.02.2018	Joachim
Gepr.	21.02.2018	Schindler
Zustand	-	-
Org.-Einheit	-	-

Zust. Änderung Datum Name Blatt: 55 / 57

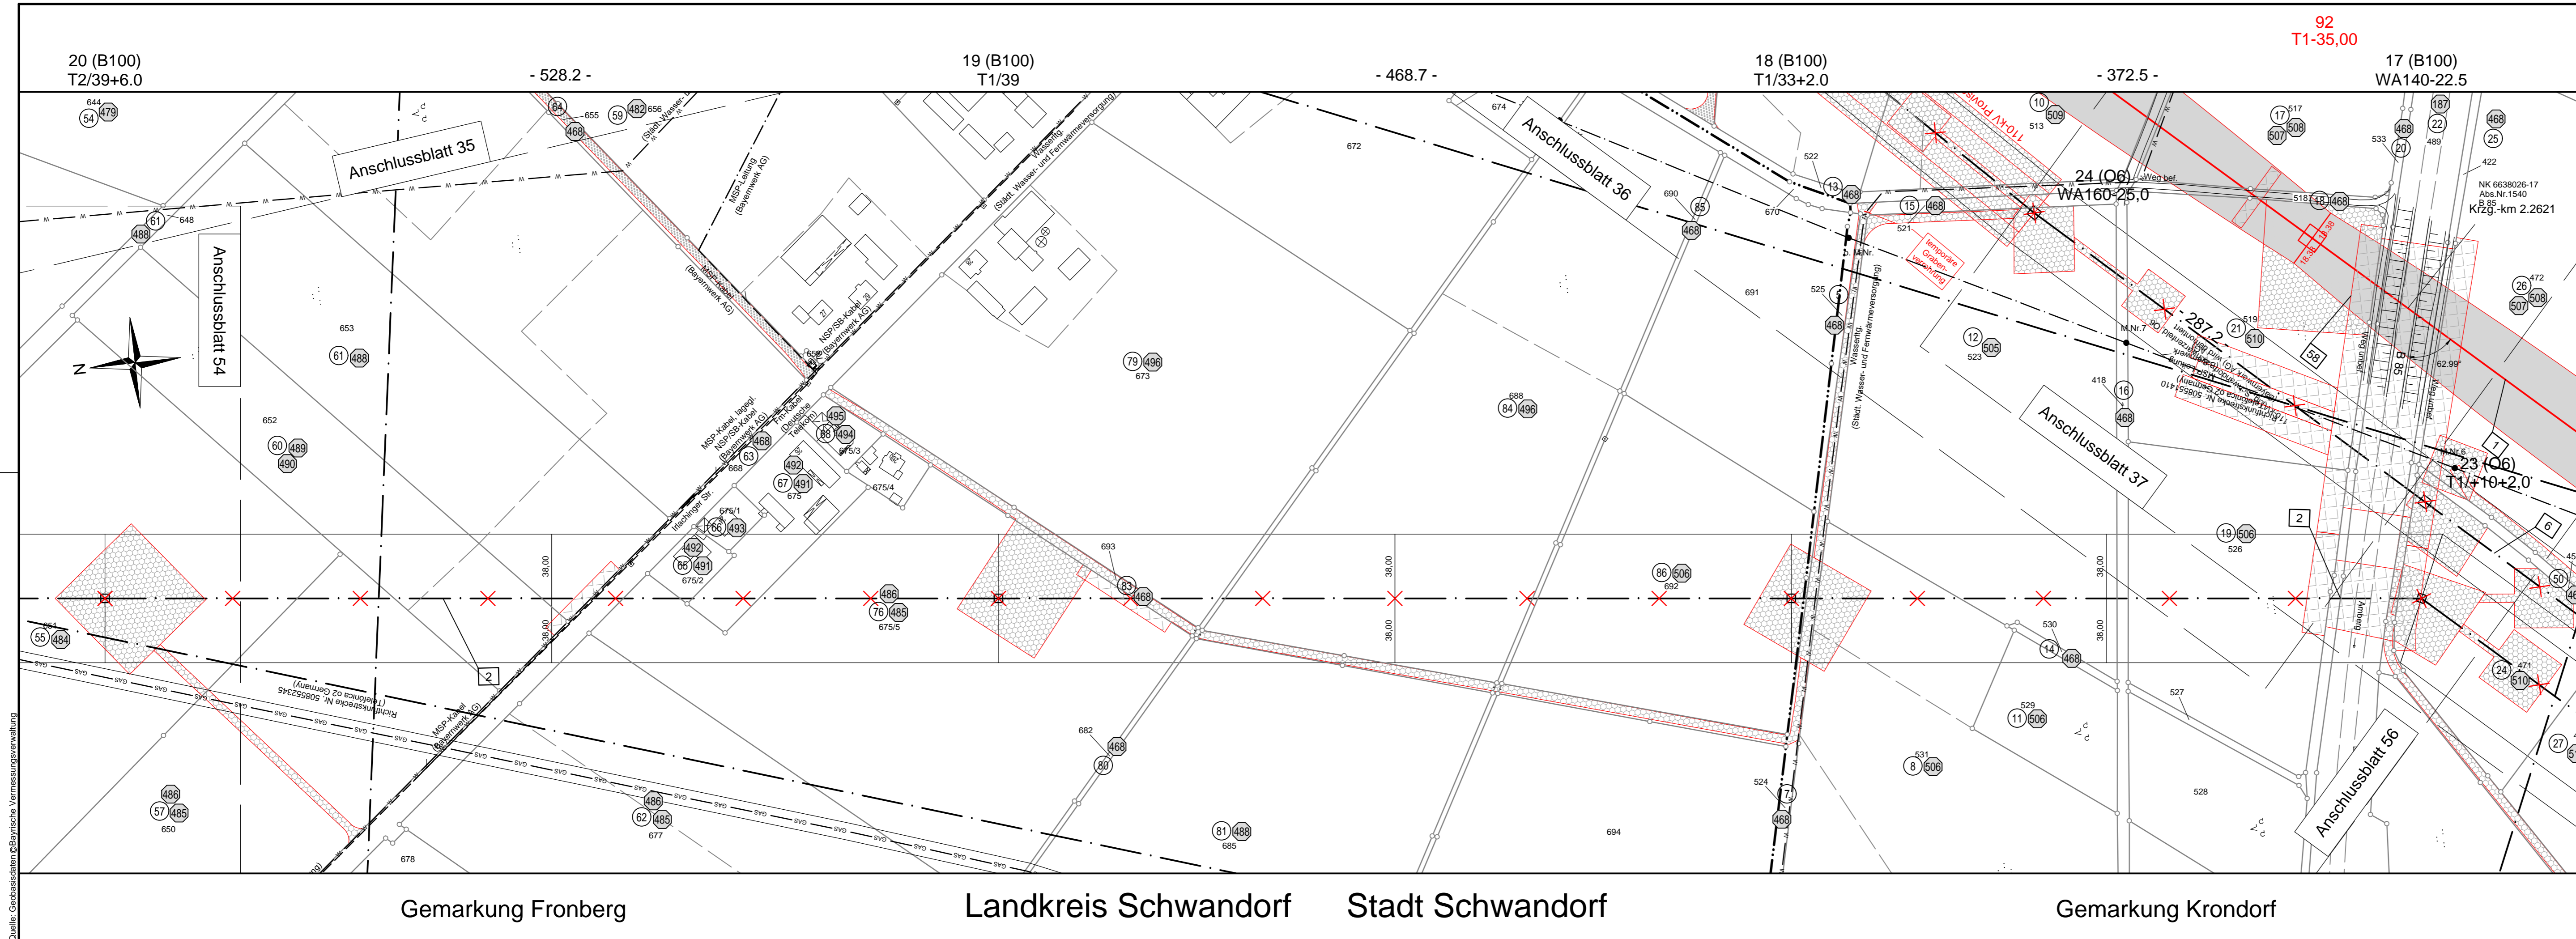

Quelle: Geobasisdaten © Bayerische Vermessungsverwaltung

Gemarkung Fronberg

Landkreis Schwandorf

Stadt Schwandorf

Gemarkung Krondorf

20 (B100)  
T2/39+6.0

- 528.2 -

19 (B100)  
T1/39

- 468.7 -

18 (B100)  
T1/33+2.0

- 372.5 -

17 (B100)  
WA140-22.5

92  
T1-35,00

24 (06)  
WA160-25.0

23 (06)  
T1+10+2.0

Anschlussblatt 35

Anschlussblatt 36

Anschlussblatt 37

Anschlussblatt 54

Anschlussblatt 56

