
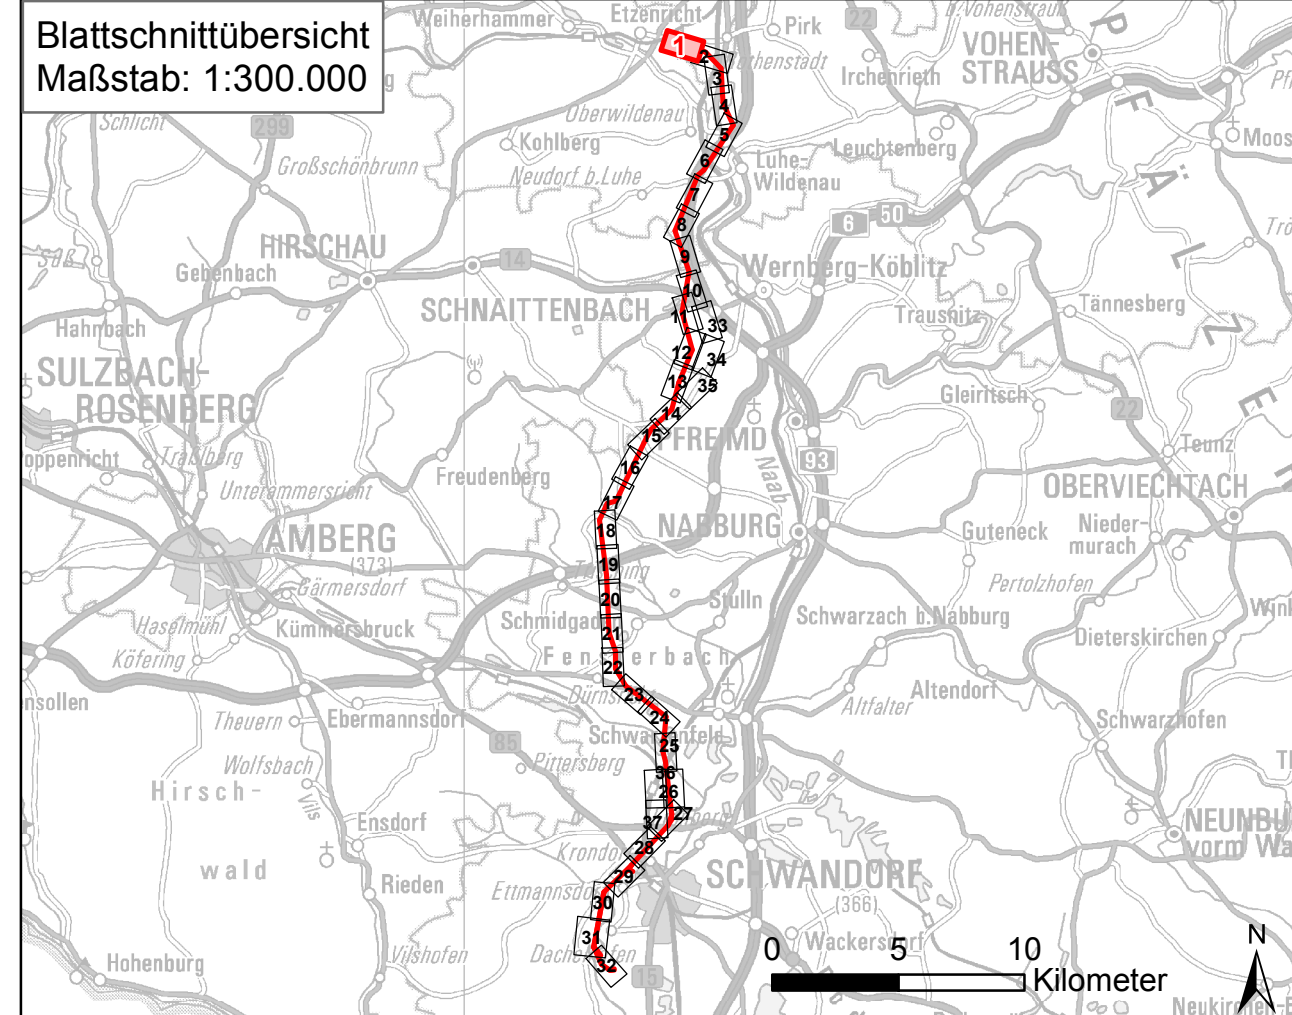


Landkreis Neustadt a.d. Waldnaab
Gemeinde Etzenricht
Gemarkung Etzenricht

Landkreis Weiden i.d.Opf
Stadt Weiden i.d.Opf
Gemarkung Rothenstadt

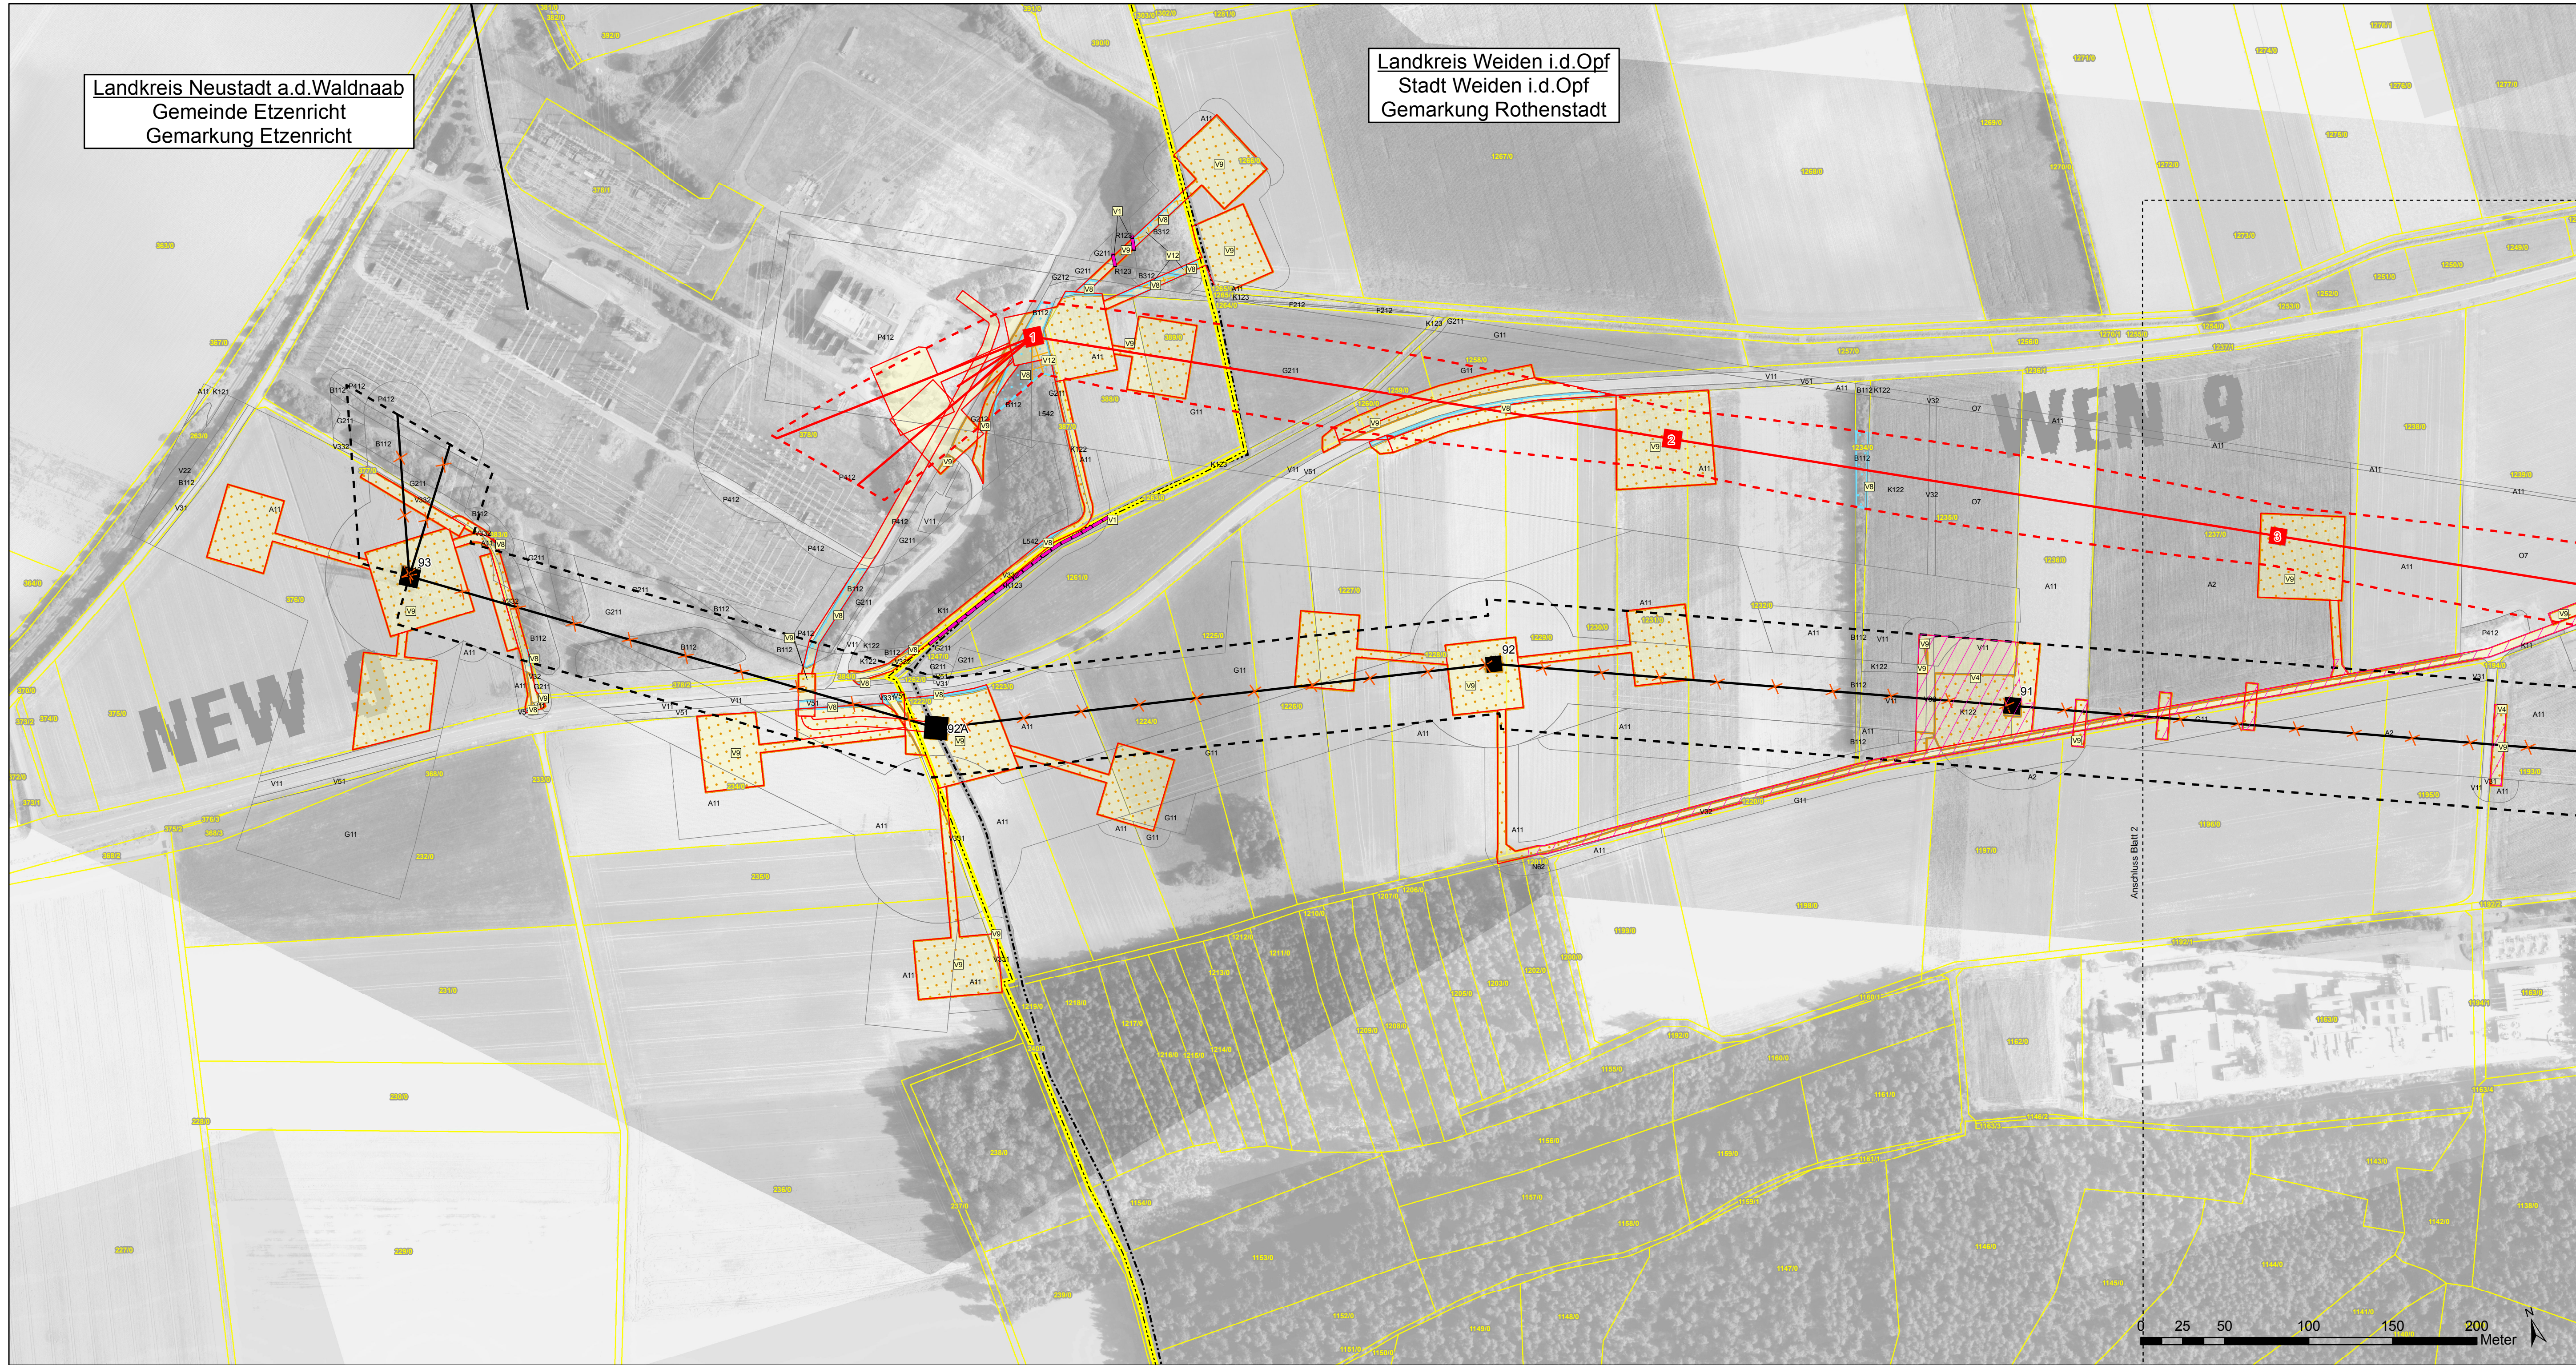

Nr.	Art der Änderung	Datum	Zeichen

Unterlagen zum Planfeststellungsverfahren
Umweltstudie (UVS / LBP)

Vorhabensträger: TenneT TSO GmbH
Bernecker Straße 70
95448 Bayreuth



Ersteller: TNL Umweltplanung
Raiffeisenstraße 7
35410 Hungen
Tel.: +49 (0) 6402/ 51 9621-0
Fax: +49 (0) 6402/ 51 9621-30

Institut für Umweltplanung und Raumentwicklung
Amalienstraße 79
80799 München
Tel.: +49 (0) 89/ 30 74 975-0
Fax: +49 (0) 89/ 30 74 975-25



Vorhaben: **Ostbayernring – Ersatzneubau 380/110-kV-Höchstspannungsleitung Redwitz – Schwandorf einschließlich Rückbau der Bestandsleitung**
Abschnitt Umspannwerk Etzenricht – Umspannwerk Schwandorf (Ltg.Nr. B161) Mast 001 - 003

Unterlage: Umweltstudie (UVS / LBP)
Maßnahmendetailplan

Unterlage- / Blatt-Nr.: B 5.2 / Blatt 1 von 39	bearbeitet:	Altman	10.08.2018
Maßstab 1:2.000	gezeichnet:	Columbu	10.08.2018
Blattgröße 970 x 415 mm	geprüft:	Marzelli / Bernshausen	10.08.2018
Aufgestellt: Bayreuth, den 17.08.2018			
i.V. Thomas Ehrhardt-Unglaub		i.A. Lars Fischer	