



Landkreis Neustadt a.d.Waldnaab
 Markt Luhe-Wildenau
 Gemarkung Luhe

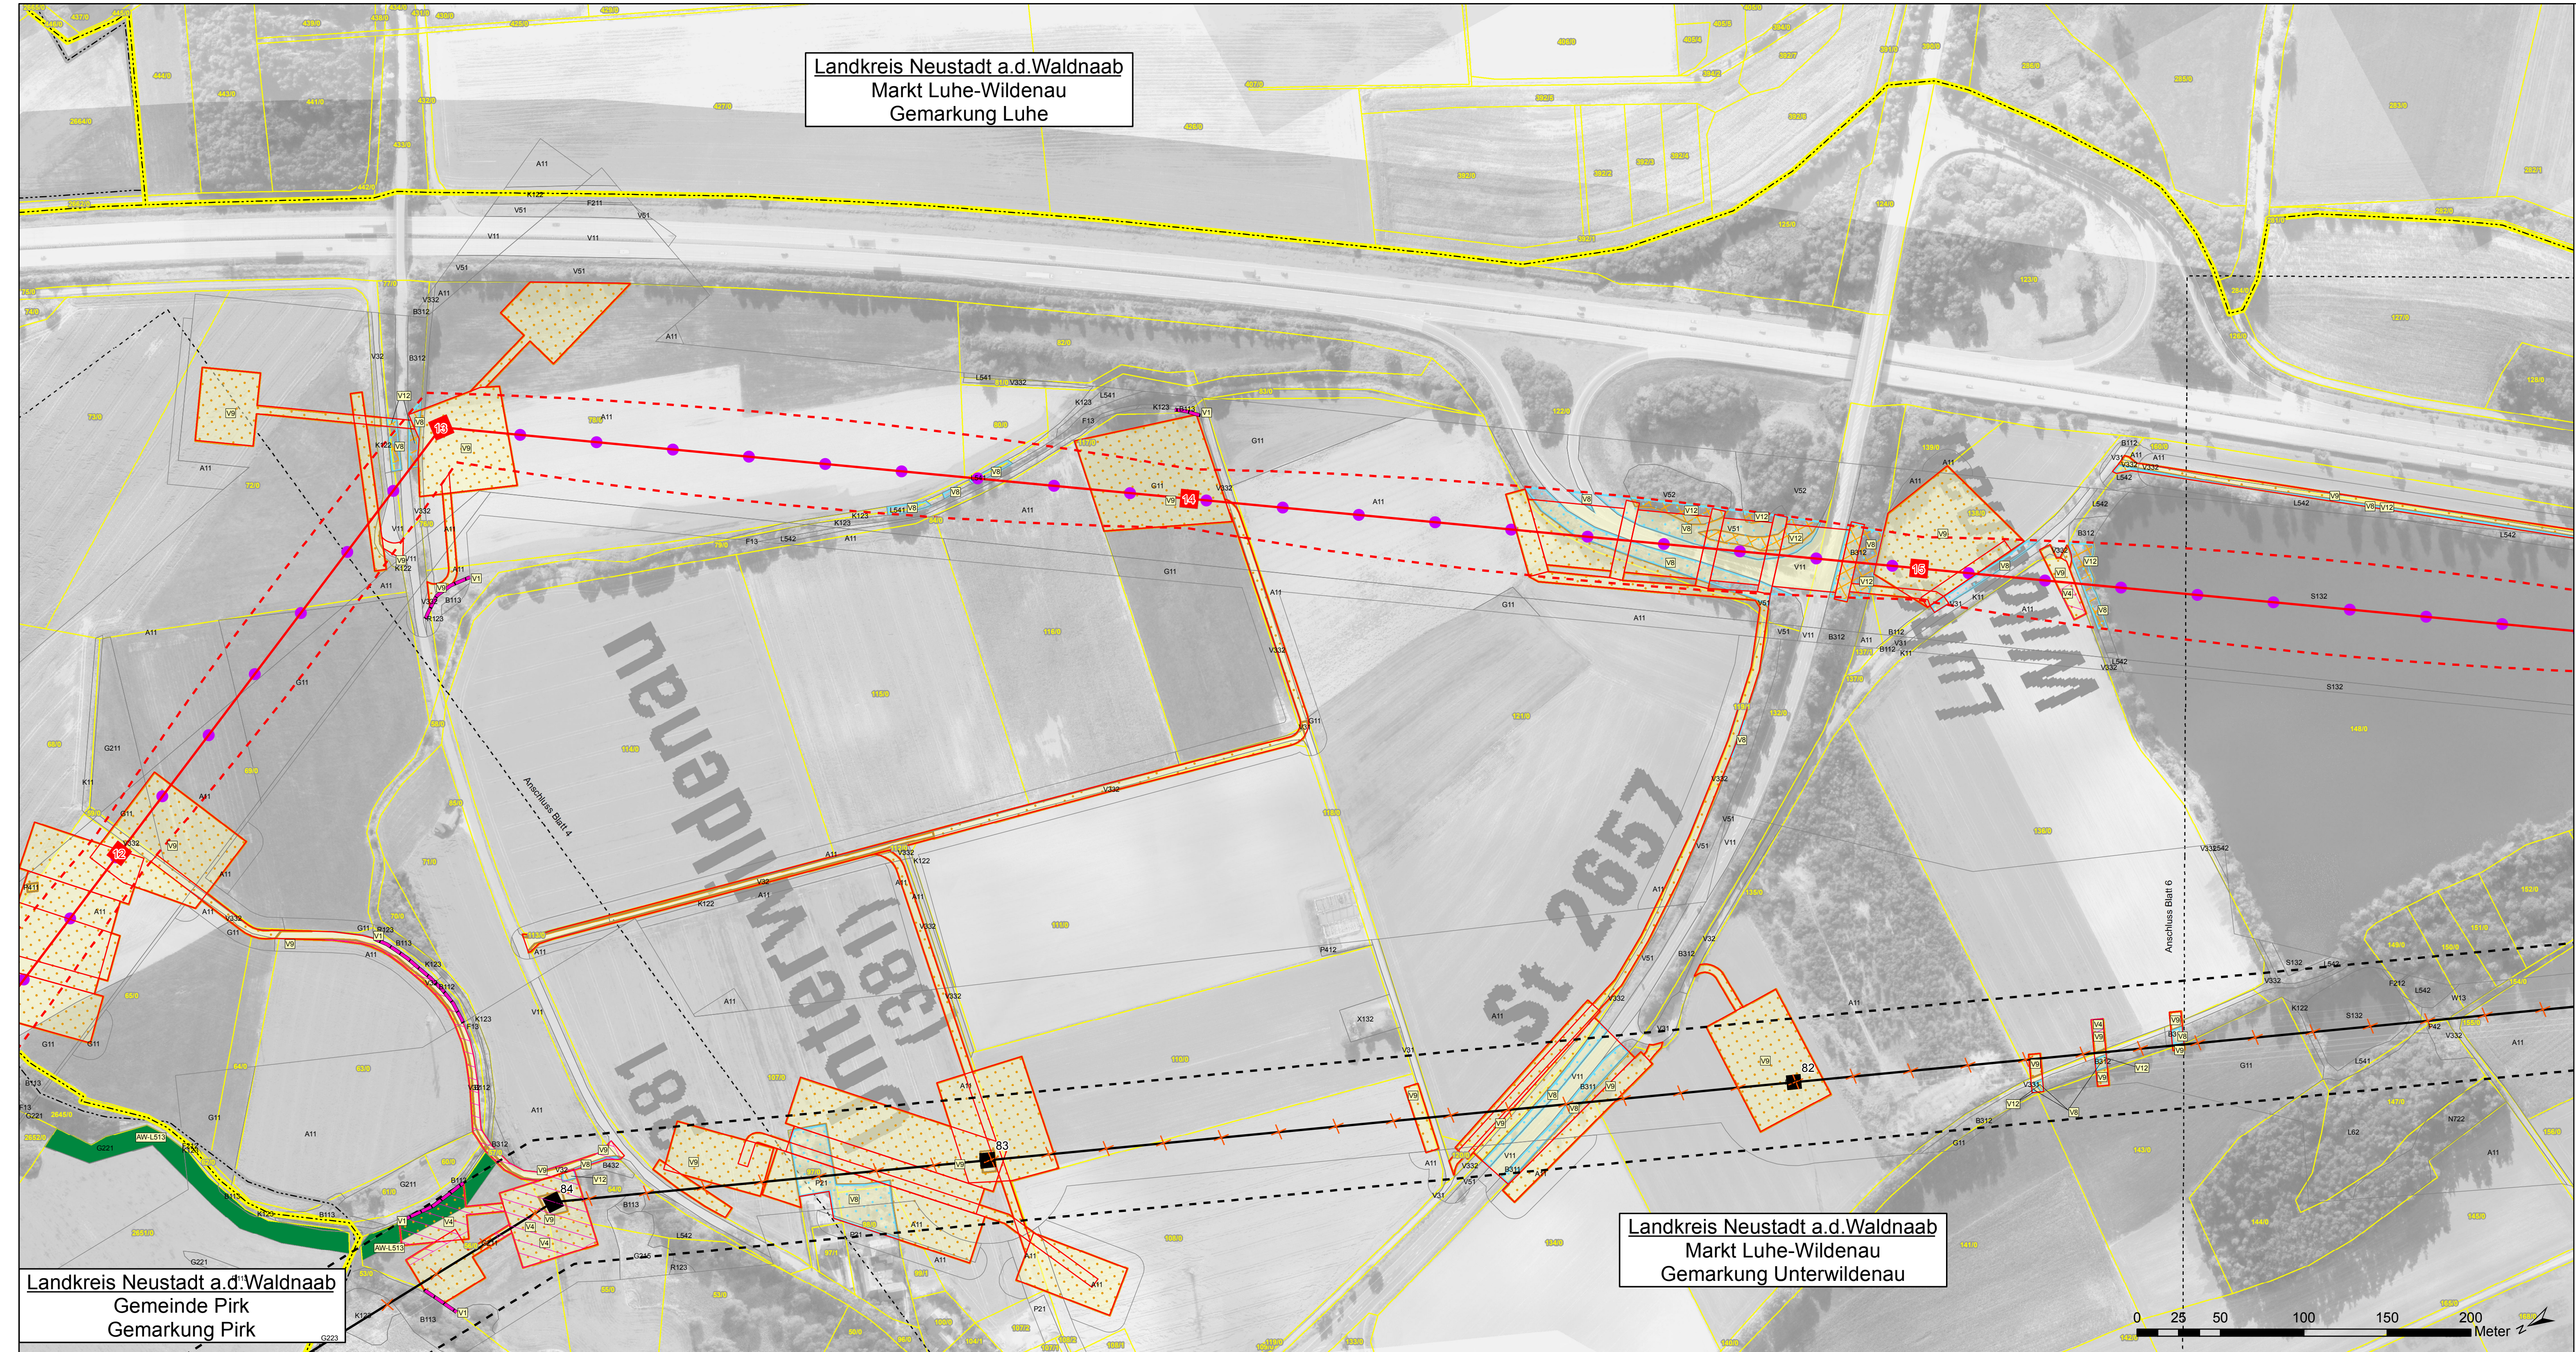

Landkreis Neustadt a.d.Waldnaab
 Gemeinde Pirk
 Gemarkung Pirk


Landkreis Neustadt a.d.Waldnaab
 Markt Luhe-Wildenau
 Gemarkung Unterwildenau

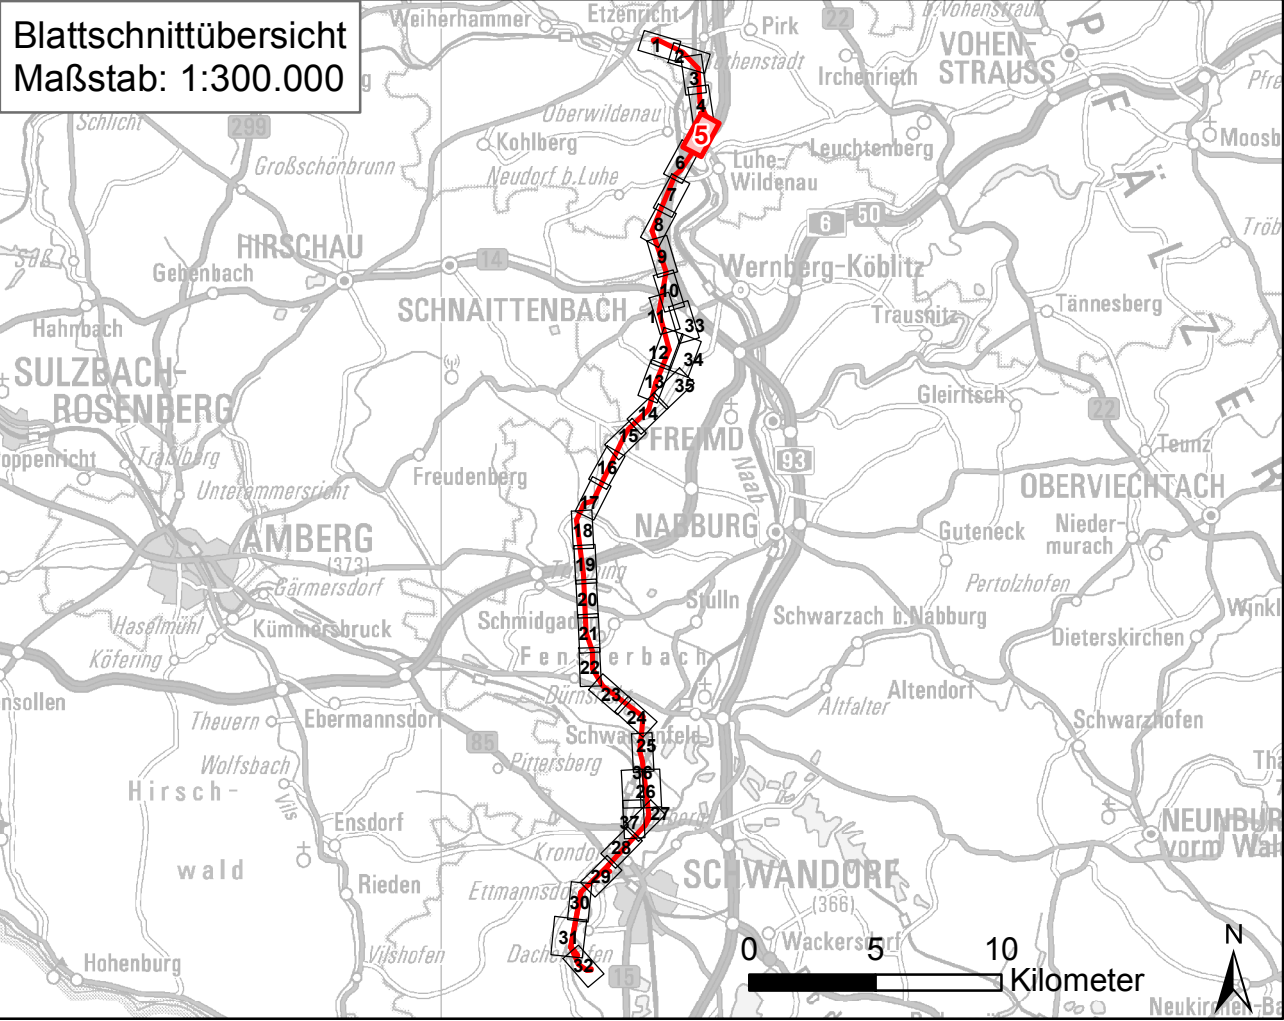

Nr.	Art der Änderung	Datum	Zeichen

Unterlagen zum Planfeststellungsverfahren
 Umweltstudie (UVS / LBP)


Vorhabensträger: TenneT TSO GmbH
 Bernecker Straße 70
 95448 Bayreuth



Ersteller: TNL Umweltplanung
 Raiffeisenstraße 7
 35410 Hungen
 Institut für Umweltplanung und Raumentwicklung
 Amalienstraße 79
 80799 München

Tel.: +49 (0) 6402/ 51 9621-0
 Fax: +49 (0) 6402/ 51 9621-30

Tel.: +49 (0) 89/ 30 74 975-0
 Fax: +49 (0) 89/ 30 74 975-25



Vorhaben: **Ostbayernring – Ersatzneubau 380/110-kV-Höchstspannungsleitung Redwitz – Schwandorf einschließlich Rückbau der Bestandsleitung**
 Abschnitt Umspannwerk Etzenricht – Umspannwerk Schwandorf (Ltg.Nr. B161) Mast 012 - 015

Unterlage: Umweltstudie (UVS / LBP)
 Maßnahmendetailplan

Unterlage- / Blatt-Nr.: B 5.2 / Blatt 5 von 39	bearbeitet: Altmann	10.08.2018
Maßstab 1:2.000	gezeichnet: Columbu	10.08.2018
Blattgröße 970 x 415 mm	geprüft: Marzelli / Bernshausen	10.08.2018
Aufgestellt: Bayreuth, den 17.08.2018		
i.V. Thomas Ehrhardt-Unglaub		i.A. Lars Fischer